




NAPOLI090424_MyArea_20240409_114147_RAW_LF-CH1-POLY (8)

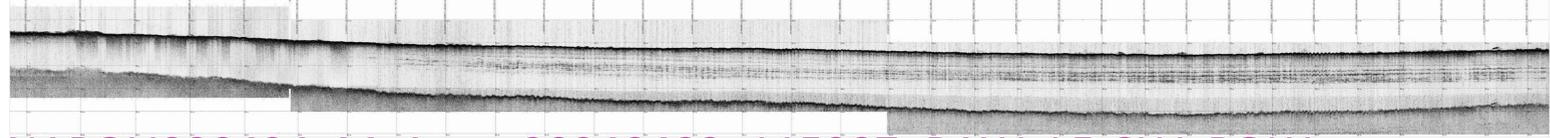

NAPOLI090424_MyArea_20240409_115907_RAW_LF-CH1-POLY (9)

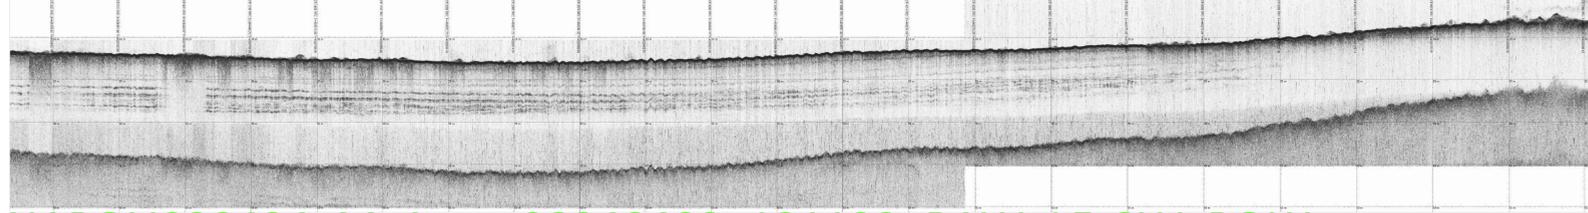


NAPOLI090424_MyArea_20240409_121122_RAW_LF-CH1-POLY (10)

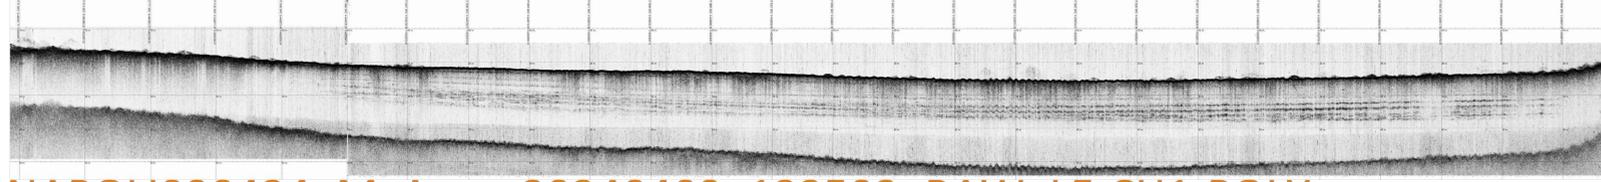




NAPOLI090424_MyArea_20240409_122502_RAW_LF-CH1-POLY (11)



NAPOLI090424_MyArea_20240409_130803_RAW_LF-CH1-POLY (12)

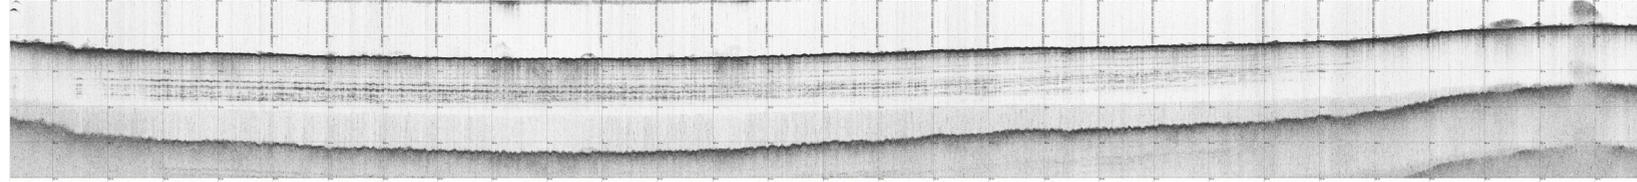

NAPOLI090424_MyArea_20240409_132401_RAW_LF-CH1-POLY (13)

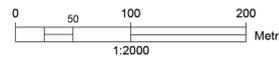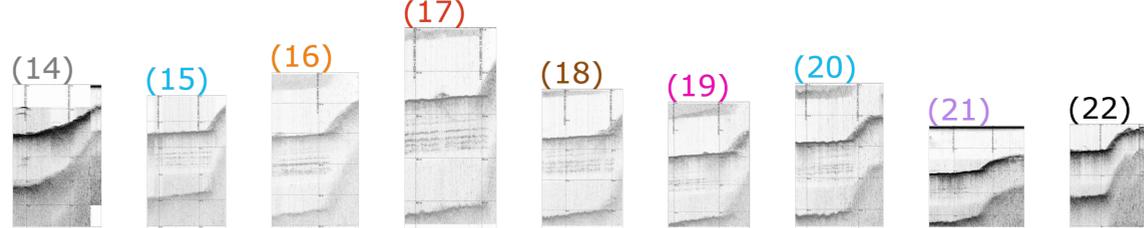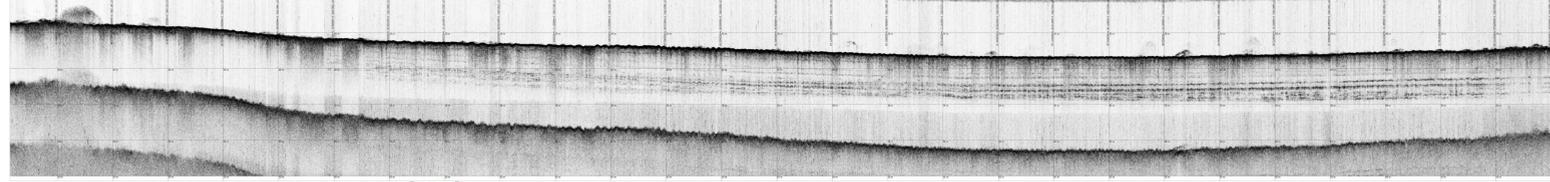

SERVIZIO DI RILIEVI STRATIGRAFICI SBP
DIGA DUCA D'AOSTA - NAPOLI



PRISMA s.r.l.
Via M. B. Gargiulo n° 13
80060 - Castelagnello (Na)
e-mail: info@prismambiente.it
Web: www.prismambiente.it

RIRO
ISO 9001 - 14001
80040001

Committente R.C.M. Costruzioni		SCALA: 1.5000 / 1.2000													
NOME FILE: SBP_NAPOLI.dwg		ELABORATO: TAV-02													
TITOLO TAVOLA: RILIEVI STRATIGRAFICI SUB BOTTM PROFILER															
SISTEMA DI RIFERIMENTO: WGS84 - UTM 33N															
<table border="1"> <tr> <th>Rev</th> <th>Data</th> <th>Descrizione</th> <th>Redatto</th> <th>Verificato</th> <th>Approvato</th> </tr> <tr> <td>1</td> <td>18/04/2024</td> <td></td> <td></td> <td></td> <td></td> </tr> </table>				Rev	Data	Descrizione	Redatto	Verificato	Approvato	1	18/04/2024				
Rev	Data	Descrizione	Redatto	Verificato	Approvato										
1	18/04/2024														

PIANO NAZIONALE PER GLI INVESTIMENTI COMPLEMENTARI
DECRETO-LEGGE 6 maggio 2021, n. 59. "Misure urgenti relative al Fondo complementare al Piano nazionale di ripresa e resilienza e altre misure urgenti per gli investimenti"

PORTO DI NAPOLI
PROLUNGAMENTO E RAFFORZAMENTO DELLA DIGA FORANEA DUCA D'AOSTA
LOTTO B: RAFFORZAMENTO I STRALCIO
CUP: G65F20001560006

<p>Progettazione definitiva</p> <p>SISPI Responsabile progettazione: Ing. Luca Masini Condizionamento gruppo di lavoro: Ing. Luca Masini</p> <p>Progettazione esecutiva</p> <p>CONSTRUTTORE Responsabile integrazione prestazioni: Ing. Francesco Pizzi Condizionamento gruppo di lavoro: Ing. Francesco Pizzi</p>	<p>Struttura</p> <p>Ing. Francesco Minicco</p> <p>Geotecnica</p> <p>Ing. Riccardo Dato</p> <p>Impianti</p> <p>Ing. Lorenzo De Bevoise</p>
<p>L'appaltatore</p> <p>Cooperativa Stabile Legale rappresentante: Ing. Gianfranco... Qualità: Certificazione ISO 9001</p>	<p>L'impresa esecutiva</p> <p>CONSTRUTTORE Legale rappresentante: Ing. Gianfranco...</p>

IL R.U.P.
Ufficio Tecnico
dell'ASDP del Mar Tirreno Centrale
Ing. Rossa PALMISANO

PROGETTO ESECUTIVO

TAVOLA ARC-t03	TITOLO ELABORATO Indagini archeologiche integrative (sub bottom profile Marzo 2024) - Foglio 2	SCALA var.										
<table border="1"> <tr> <th>PRIMA EMISSIONE</th> <th>DATA</th> <th>V. Cella</th> <th>L. Massaro</th> <th>T. Tassi</th> </tr> <tr> <td>Aprile 2024</td> <td></td> <td></td> <td></td> <td></td> </tr> </table>			PRIMA EMISSIONE	DATA	V. Cella	L. Massaro	T. Tassi	Aprile 2024				
PRIMA EMISSIONE	DATA	V. Cella	L. Massaro	T. Tassi								
Aprile 2024												
<table border="1"> <tr> <th>DESCRIZIONE DELLE REVISIONI</th> <th>DATA</th> <th>Redatto</th> <th>Controllo</th> <th>Approvato</th> </tr> <tr> <td></td> <td></td> <td></td> <td></td> <td></td> </tr> </table>			DESCRIZIONE DELLE REVISIONI	DATA	Redatto	Controllo	Approvato					
DESCRIZIONE DELLE REVISIONI	DATA	Redatto	Controllo	Approvato								