
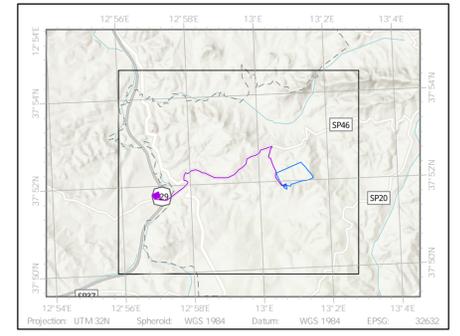


- LEGENDA**
-  Area recintata
 -  Area contrattualizzata
 -  Caviddotto di collegamento
 -  Futura stazione elettrica Gallitello

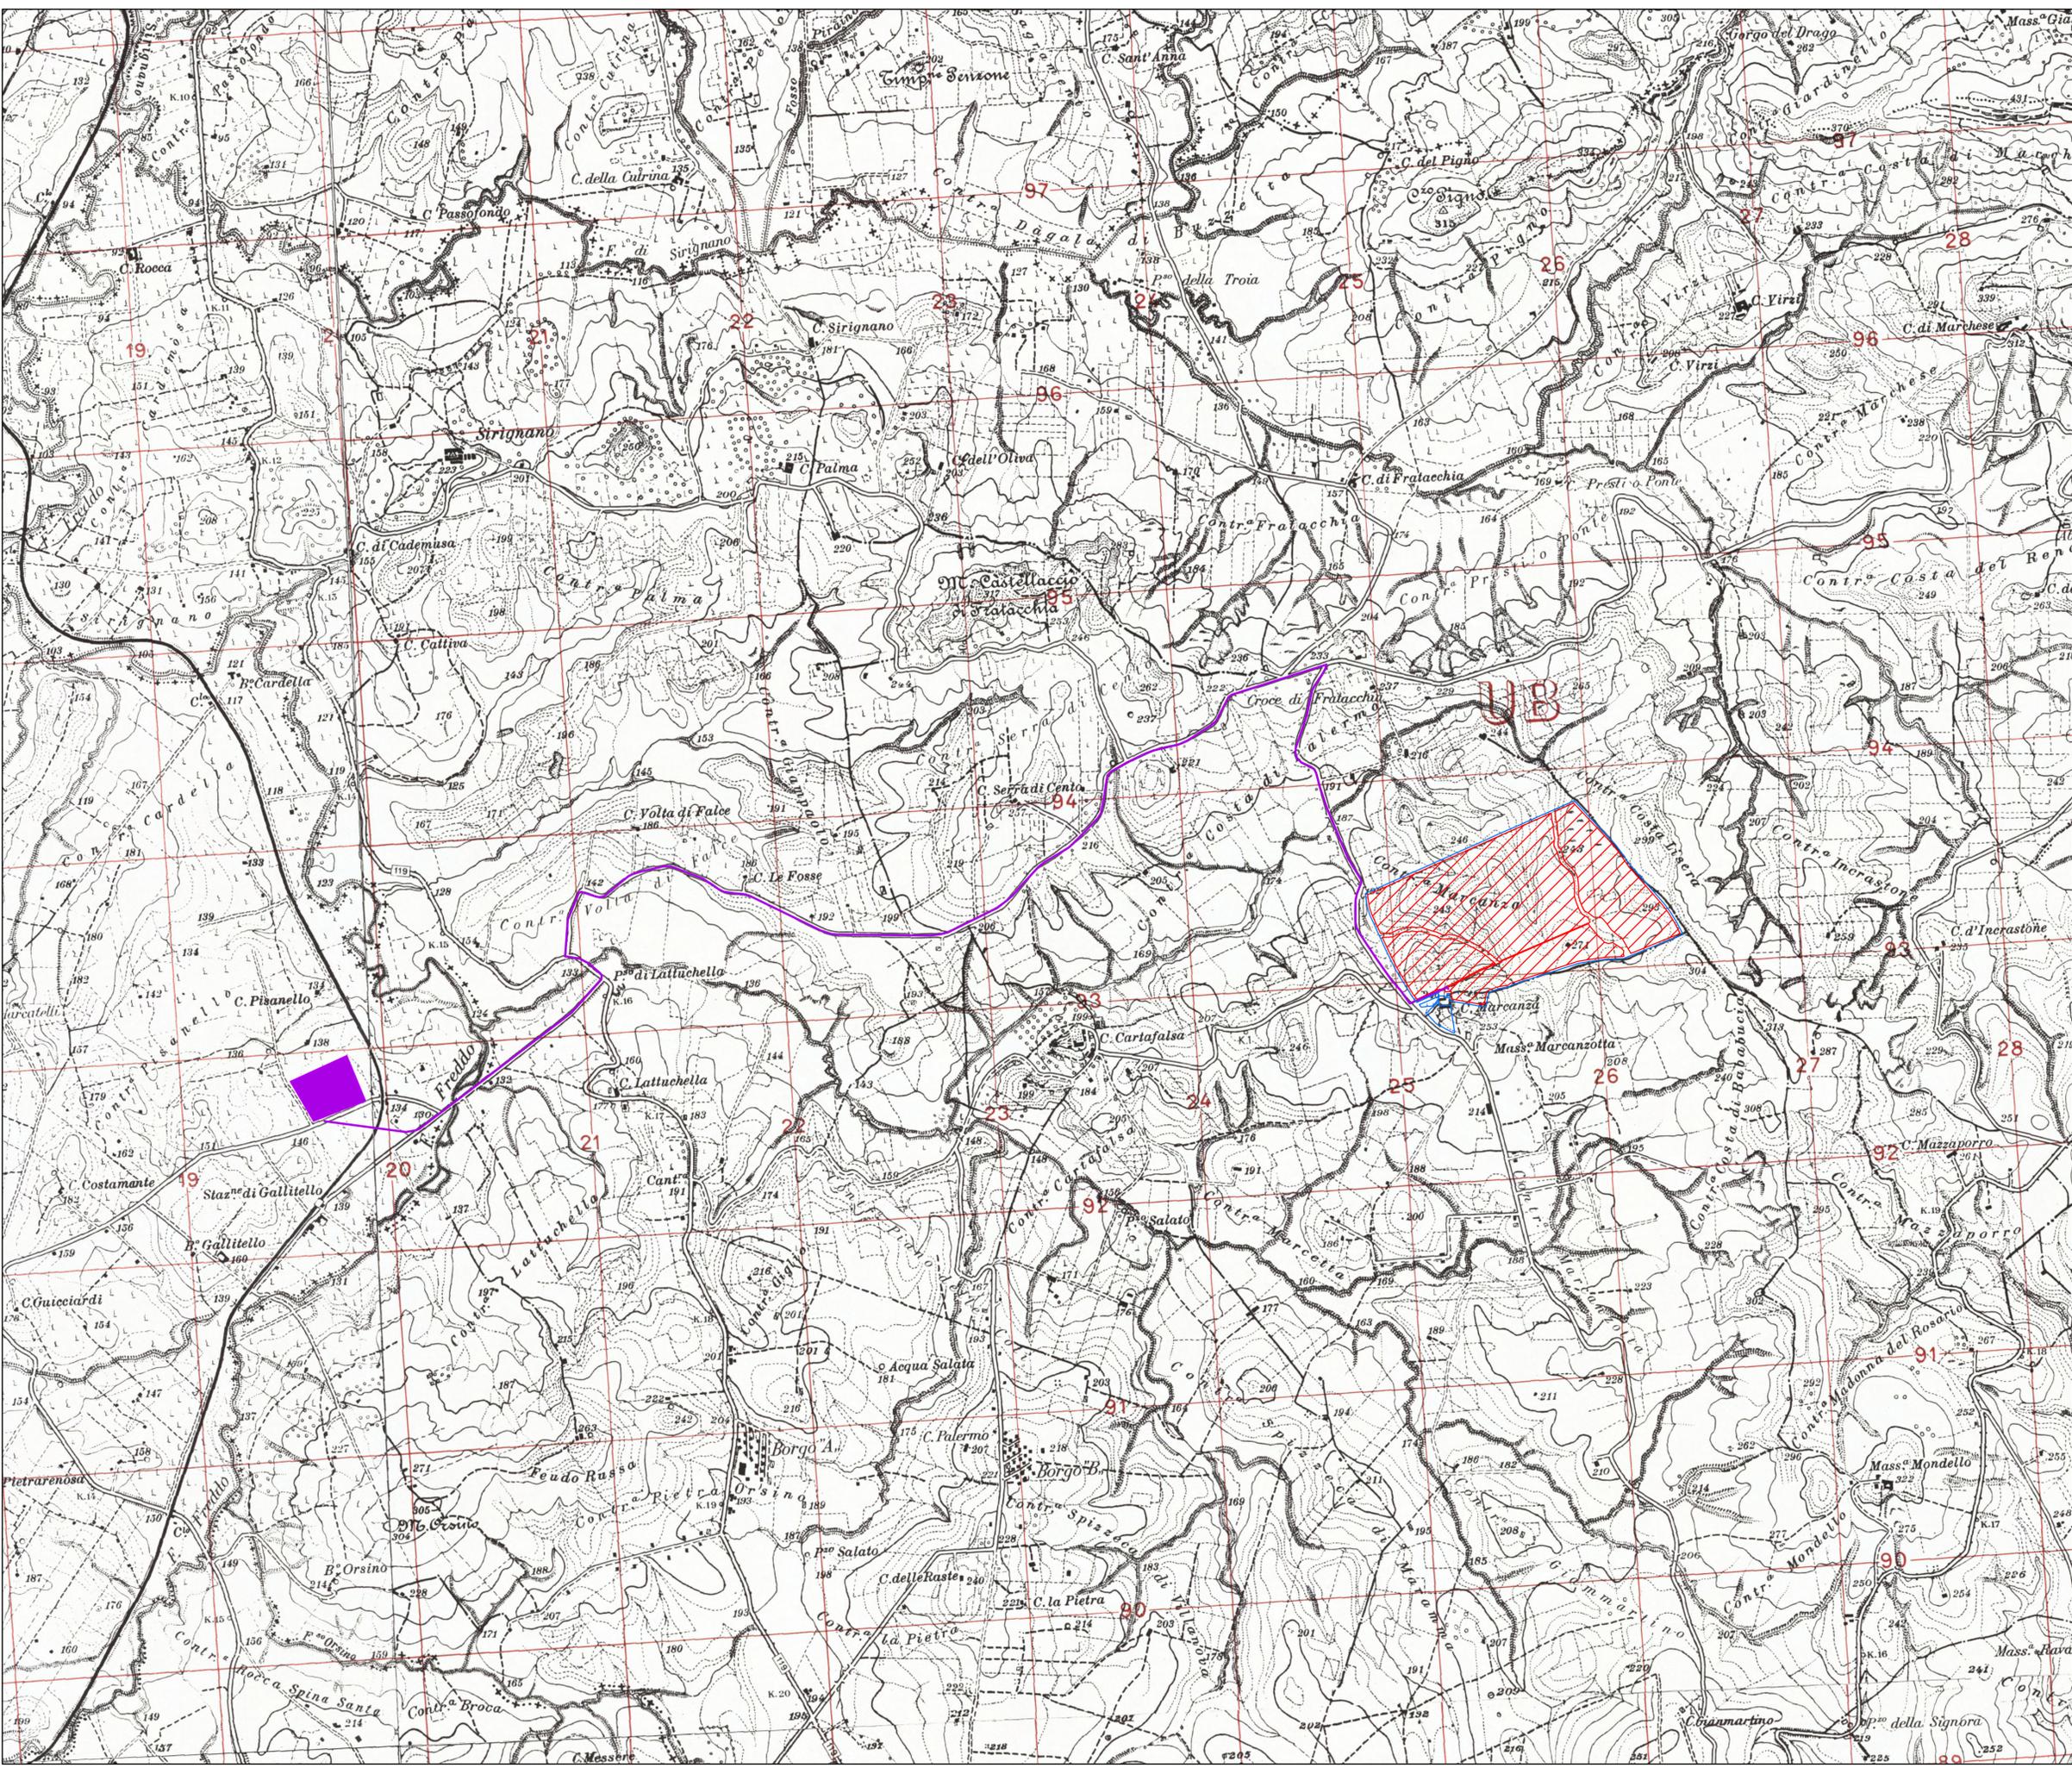

NEX 088a - MONREALE
 Comune: Monreale
 Città Metropolitana: Palermo (PA)
 Regione: Sicilia

MONREALE S.R.L.
 Via Dante n.7
 20123 Milano (MI)
 P.Iva: 13130020962
 PEC: monrealest@pec.it

Consulenza ambientale e sviluppo:
 ARCADIS Italia S.r.l.
 Via Monte Rosa n.93
 20194, Milano (MI)
 Tel: 0200624665
 P.Iva: 01521770212



Rev.	Data	Descrizione	Dis.	Contr.	App.
O	Mar. 24	Progetto definitivo	FC	FPA	SDA
Nome Progetto:		NEX 088a - MONREALE			
Nome Documento:		Inquadramento generale su IGM			
Codice Documento:					PRO_TAV_03
Scala:					1:15.000