Firmato digitalmente da

Sergio Dario D'Argenio

C = IT

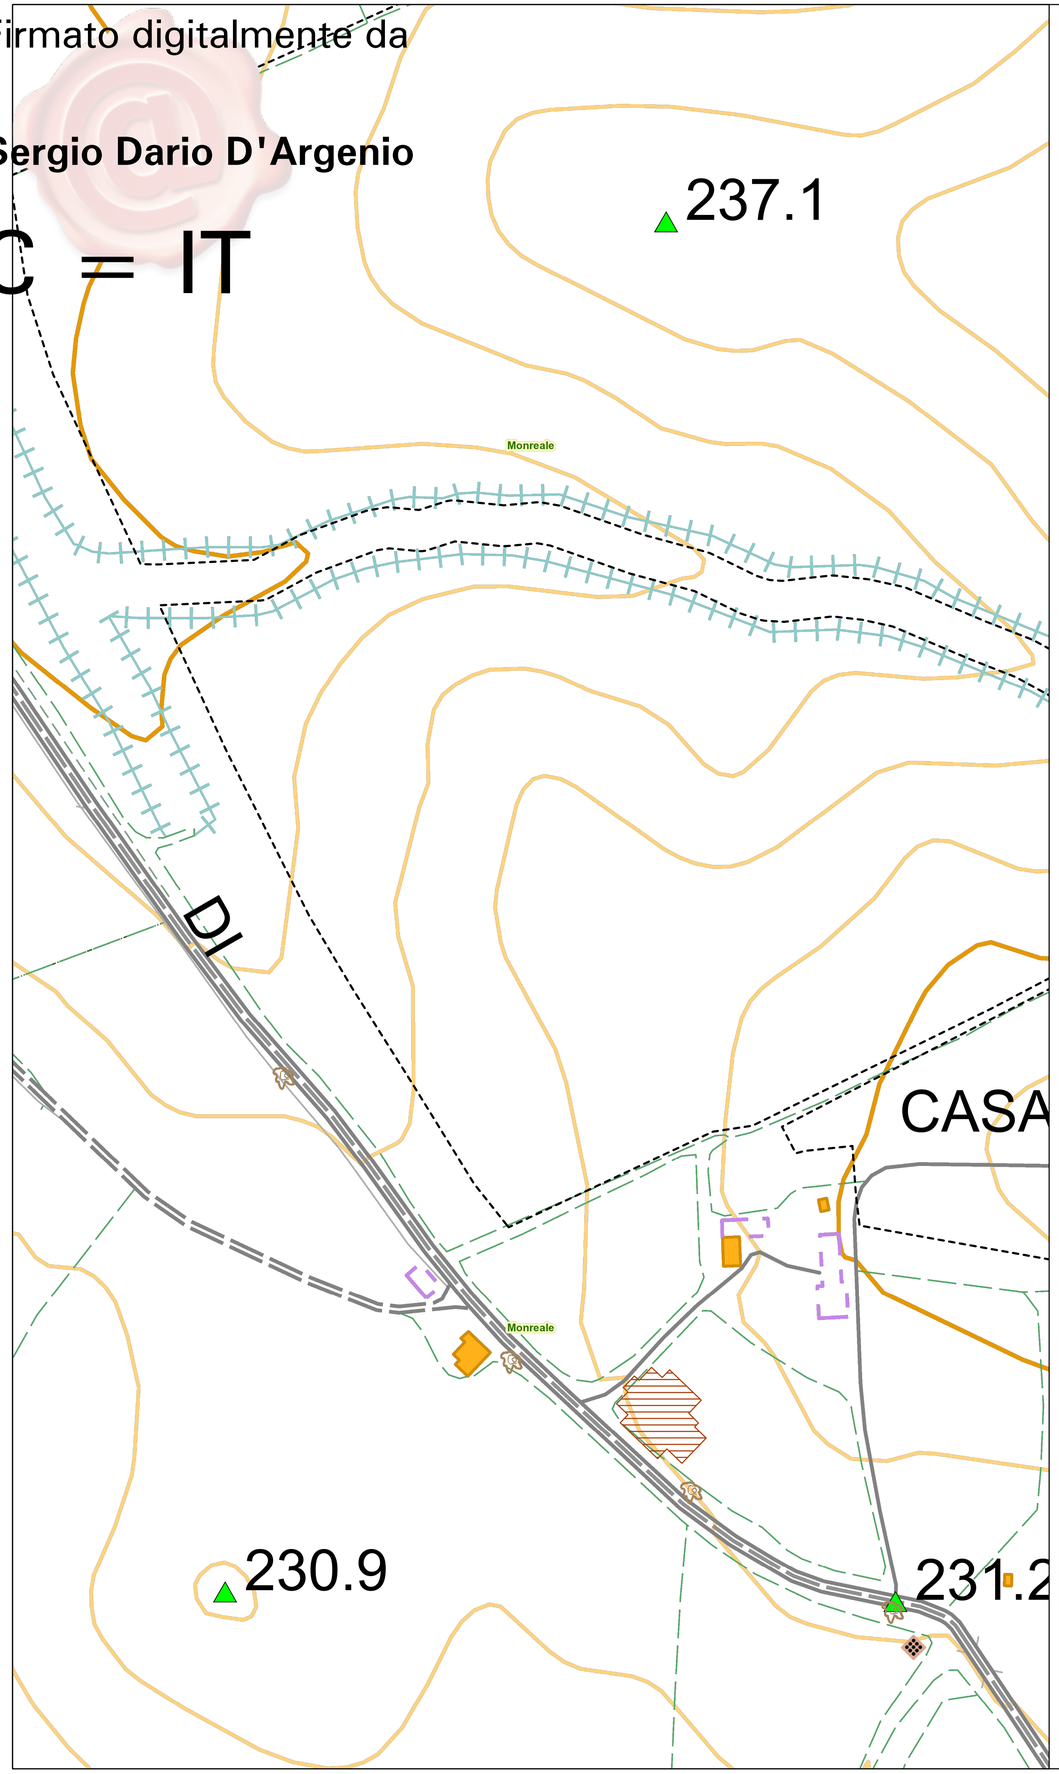

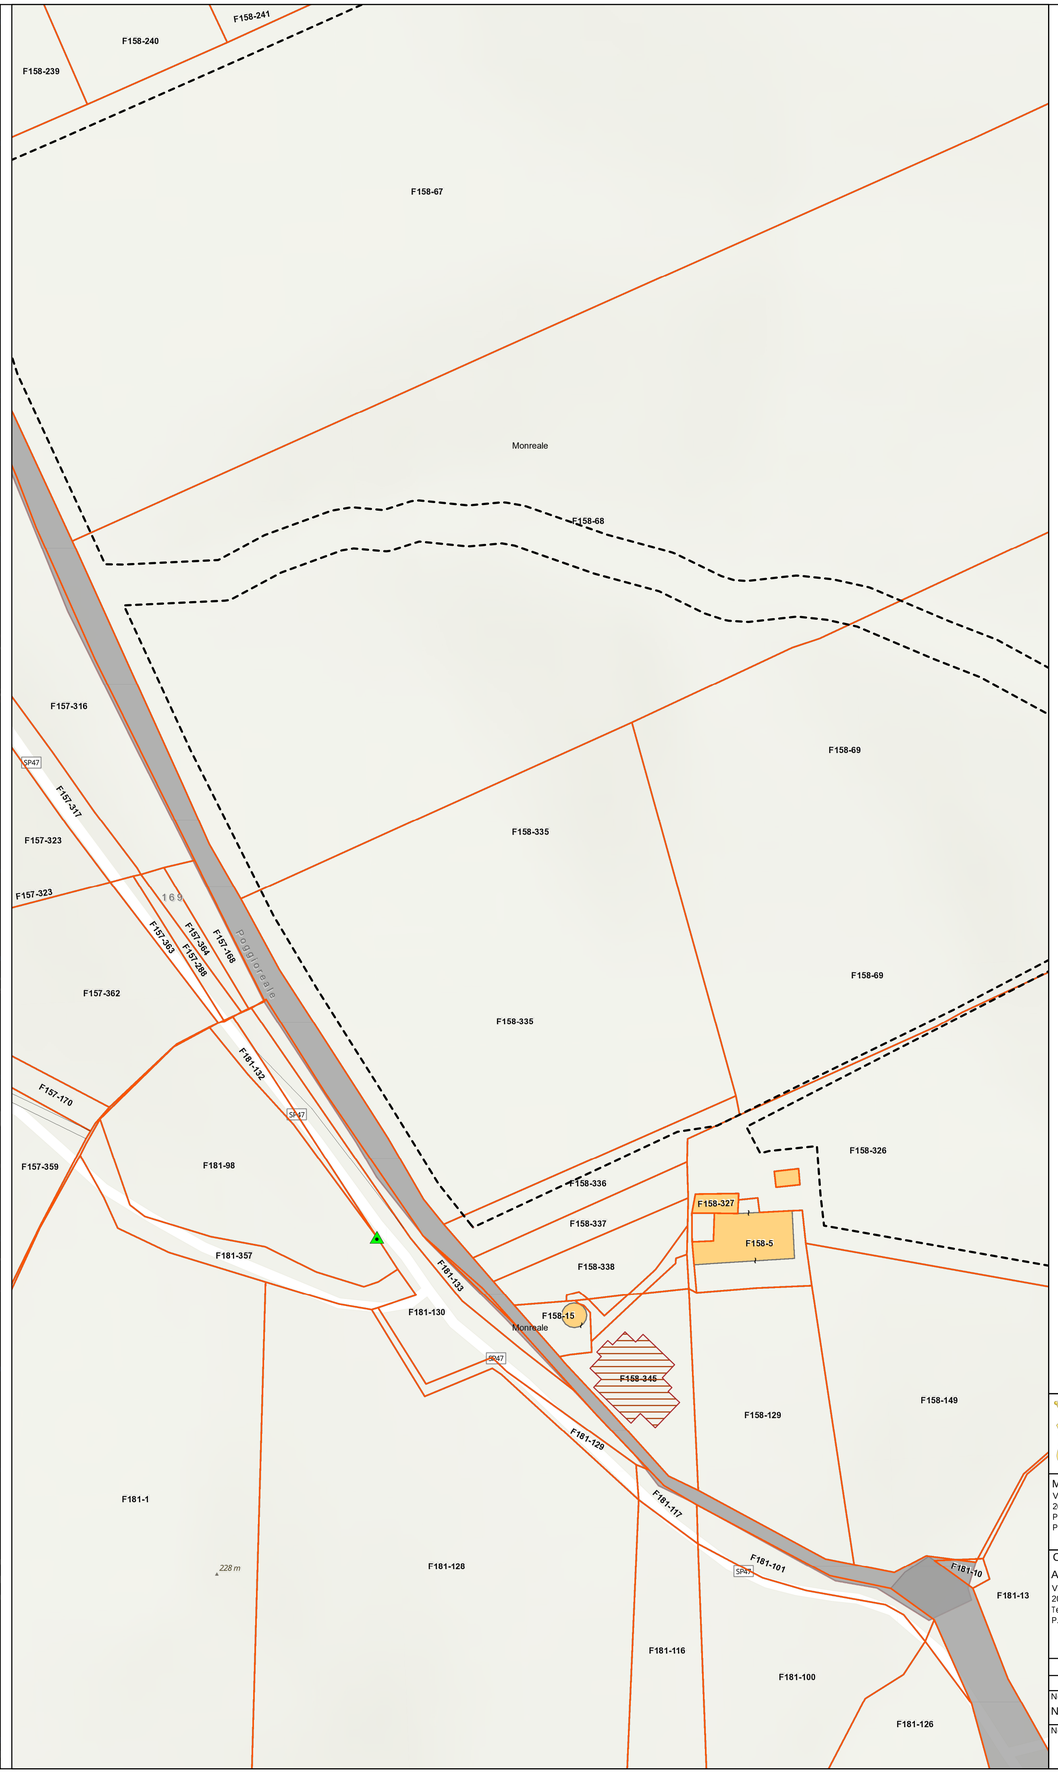

LEGENDA

- Area recintata
- Area di cantiere

N

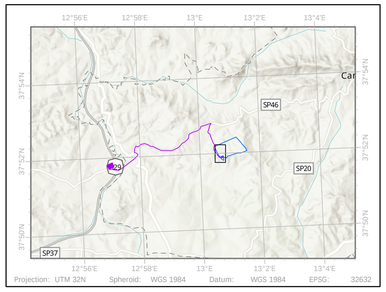

NEX 088a – MONREALE

Comune: Monreale
Città Metropolitana: Palermo (PA)
Regione: Sicilia

MONREALE S.R.L.
Via Dante n.7
20123 Milano (MI)
P.Iva: 13130020962
PEC: monrealesrl@pec.it

Consulenza ambientale e sviluppo:
ARCADIS Italia S.r.l.
Via Monte Rosa n.93
20194, Milano (MI)
Tel: 0200624665
P.Iva: 01521770212

Rev.	Data	Descrizione	Dis.	Contr.	App.
0	Mar. 24	Progetto definitivo	FC	FPA	SDA

Nome Progetto: NEX 088a - MONREALE	Codice Documento: PRO_TAV_05
Nome Documento: Inquadramento generale aree di cantiere su CTR e Catasto	Scala: 1:1.500

Il presente disegno è di proprietà di Arcadis Italia S.r.l. e non può essere modificato, distribuito o in altro modo utilizzato senza l'autorizzazione di Arcadis Italia S.r.l.