D'Argenio
Sergio
Dario
27.03.2024
10:38:37
GMT+01:00

SOTTOCAMPO 8

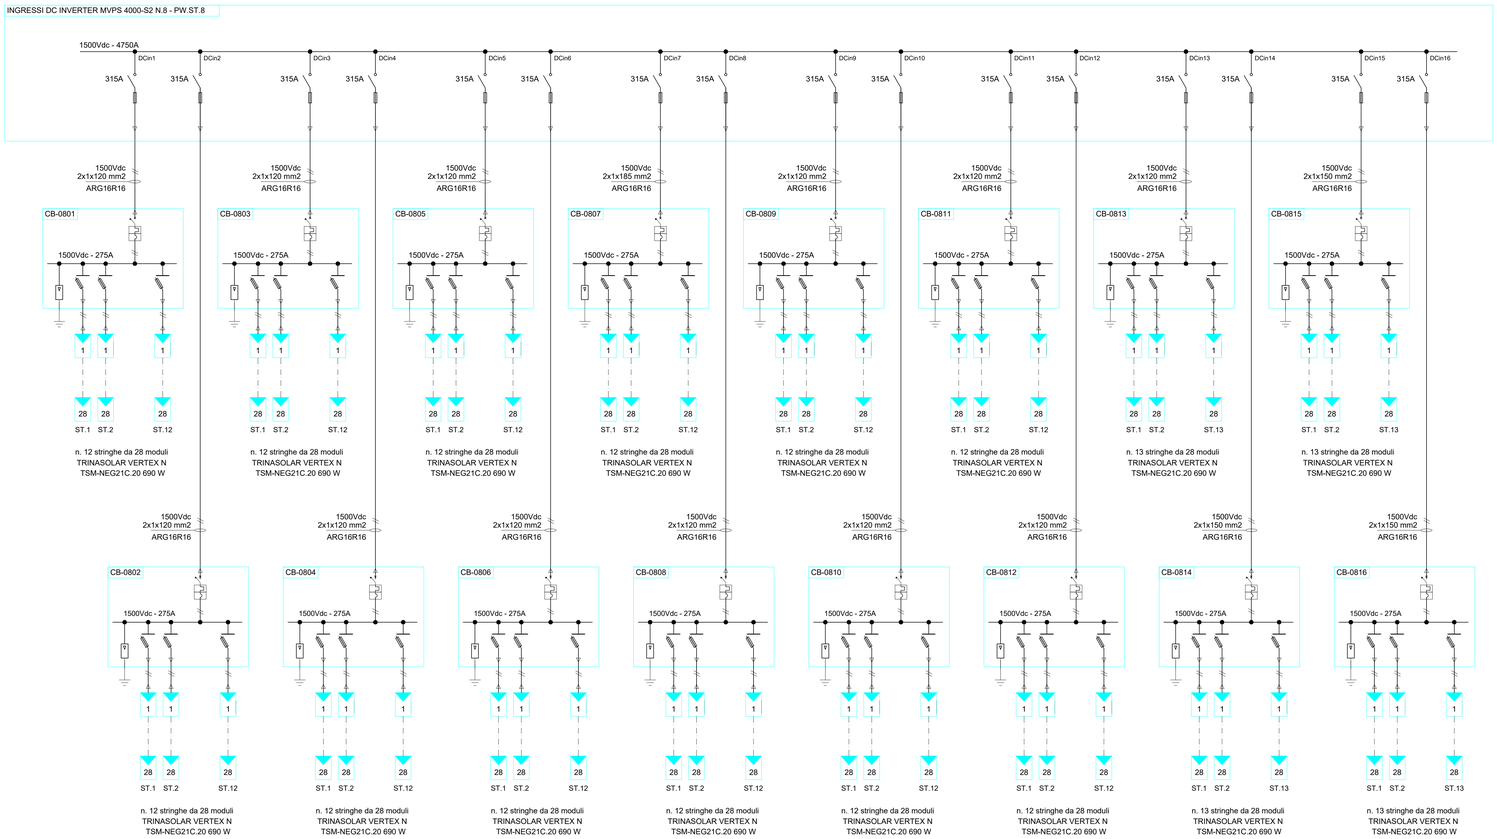

Schema Unifilare BT. StringBox - SOTTOCAMPO 8

NEX 088a - Monreale
Comune: Monreale
Città Metropolitana: Palermo (PA)
Regione: Sicilia

Proponente:

MONREALE S.R.L.
Via Dante, 7
20123 Milano (MI)
P.Iva: 13130020962
PEC: monrealesrl@pec.it

Consulenza ambientale e progettazione:

ARCADIS Italia S.r.l.
Via Monte Rosa, 93 | 20149 | Milano (MI)
T. +39 02 00 62 46 65 | F. +39 02 80 42 13
P.Iva: 01521770212
info@arcadis.it | www.arcadis.com

Rev.	Data	Descrizione	Dis.	Contr.	App.
0	Mar.24	Progetto Definitivo	MA	SDA	SDA

Nome Progetto :
NEX 088a - Monreale - Progetto di un impianto agrivoltaico sito nel comune di Monreale in Località "C. da Marcanza" di potenza nominale pari a 37,46 MWp in DC

Codice documento: PRO_TAV_07I

Nome Documento : SCHEMA UNIFILARE BT. STRINGBOX - SOTTOCAMPO 8

Scala: n/a

Il presente disegno è di proprietà di Arcadis Italia S.r.l. e non può essere modificato, distribuito o in altro modo utilizzato senza l'autorizzazione di Arcadis Italia S.r.l.