



RILIEVO VOLUMETRICO

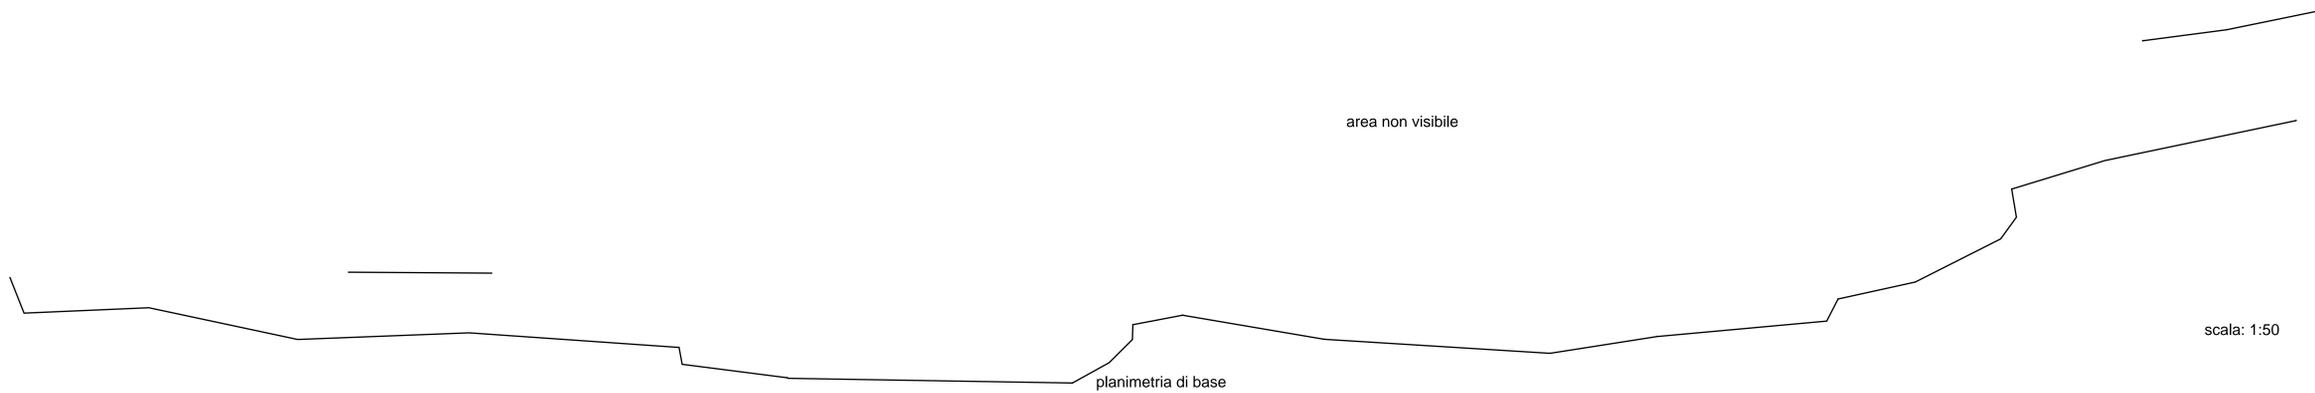

VISTA FOTOGRAFICA GENERALE

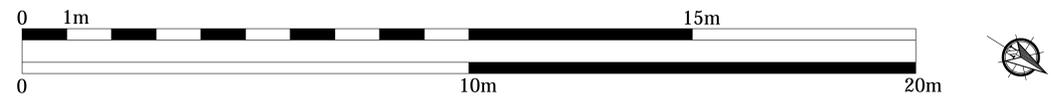

prospetto generale ovest

VISTA FOTOGRAFICA DI DETTAGLIO



- 03

- 02

- 01

01

02

03

prospetto di dettaglio ovest

scala: 1:25




Muro orientato N-S. Segna il confine fra una strada (a Ovest) e un campo (a Est).

Prospetto Ovest.

La visibilità risulta molto scarsa a causa della fitta vegetazione, ad eccezione del limite Nord, dove si lega ad un muro con andamento E-O (MR107).

Il muro è costituito da pietre di varie dimensioni, accumulate per stratificazione molto disordinata in una tessitura incoerente. Massiccia presenza di pietre di grosse dimensioni, soprattutto alla base e a metà altezza. Lo spigolo settentrionale è ben distinto, costituito da sei grosse pietre sovrapposte. Numerosi tratti risultano in crollo, in particolare a Sud.

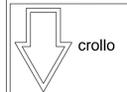

crollo



Microtunnel





Corridoio 30m



Tracciato di Progetto

Tipologia 2 - Accumulazione a stratificazione con tessitura molto disordinata.

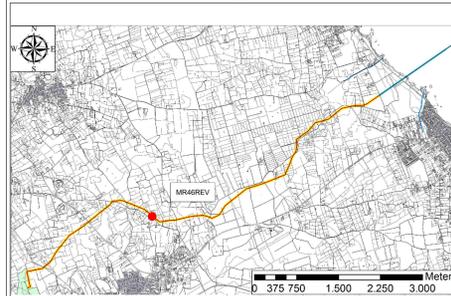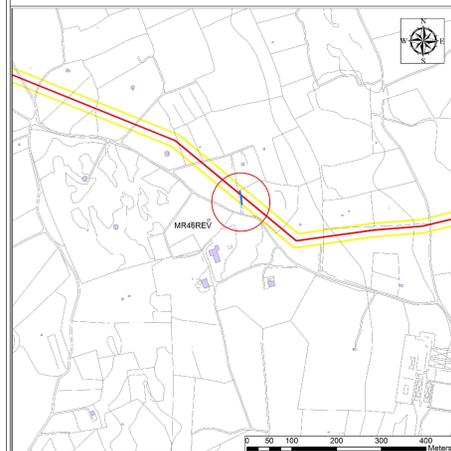

REVISIONI	DATA	DESCRIZIONE	CAUSA	STATO	REVISIONI