


- LEGENDA**
- Area contrattualizzata
  - Redinzione impianto
  - Fascia di mitigazione e fascia tagliafuoco
  - Viabilità interna di progetto
  - Viabilità di progetto (esterna alle aree di impianto)
  - Power Station
- Stringhe impianto fotovoltaico**
- Sottocampo 1
  - Sottocampo 2
  - Sottocampo 3
  - Sottocampo 4
  - Sottocampo 5
  - Sottocampo 6
  - Sottocampo 7
  - Sottocampo 8
  - Sottocampo 9
  - Sottocampo 10
  - Sottocampo 11

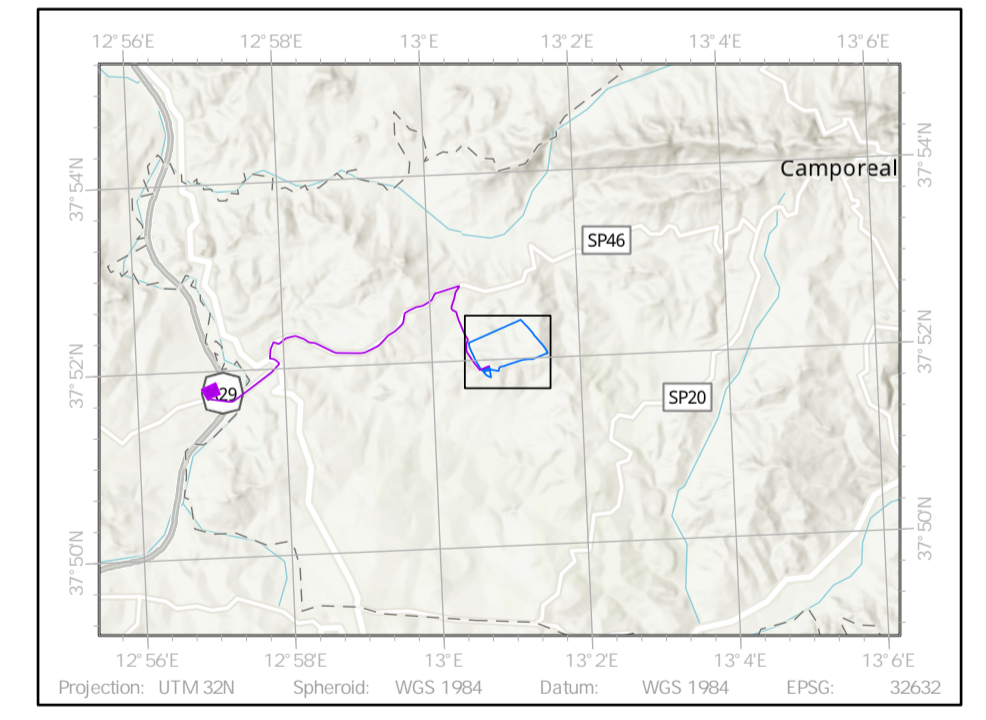

**NEX 088a - MONREALE**  
 Comune: Monreale  
 Città Metropolitana: Palermo (PA)  
 Regione: Sicilia

**MONREALE S.R.L.**  
 Via Dante n.7  
 20123 Milano (MI)  
 P.Iva: 13130020962  
 PEC: monrealesti@pec.it

Consulenza ambientale e sviluppo:  
**ARCADIS Italia S.r.l.**  
 Via Monte Rosa n. 93  
 20194, Milano (MI)  
 Tel: 0200624665  
 P.Iva: 01521770212



Rev.	Data	Descrizione	Dis.	Contr.	App.
0	Mar. 24	Progetto definitivo	FC	FPA	SDA
Nome Progetto: NEX 088a - MONREALE			Codice Documento: PRO_TA_V_08		
Nome Documento: Campo FV - Layout Aree di Campo su Ortofoto			Scala: 1:2500		