



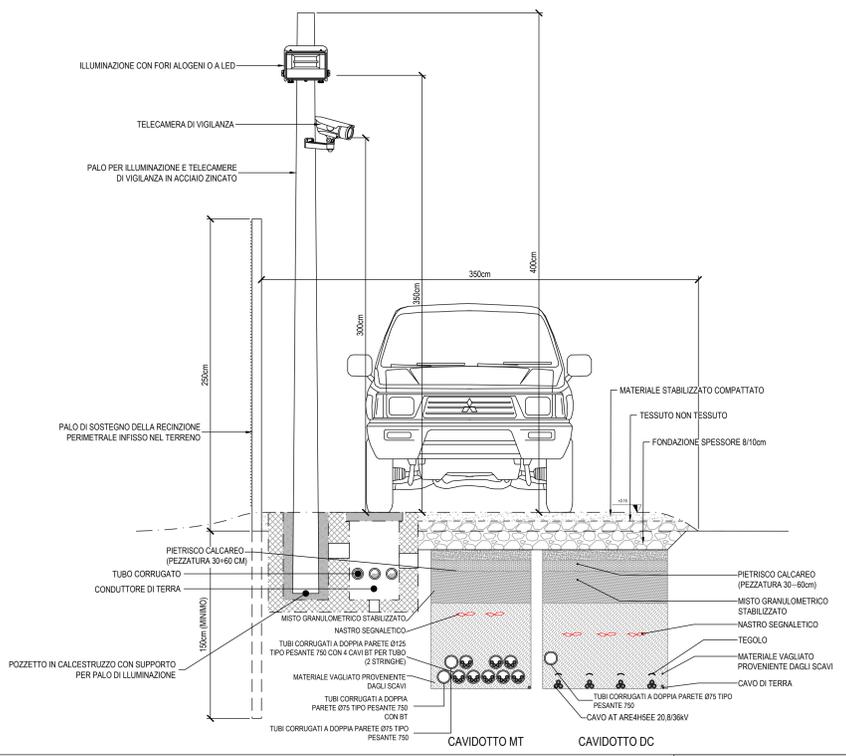

SCALA 1:20

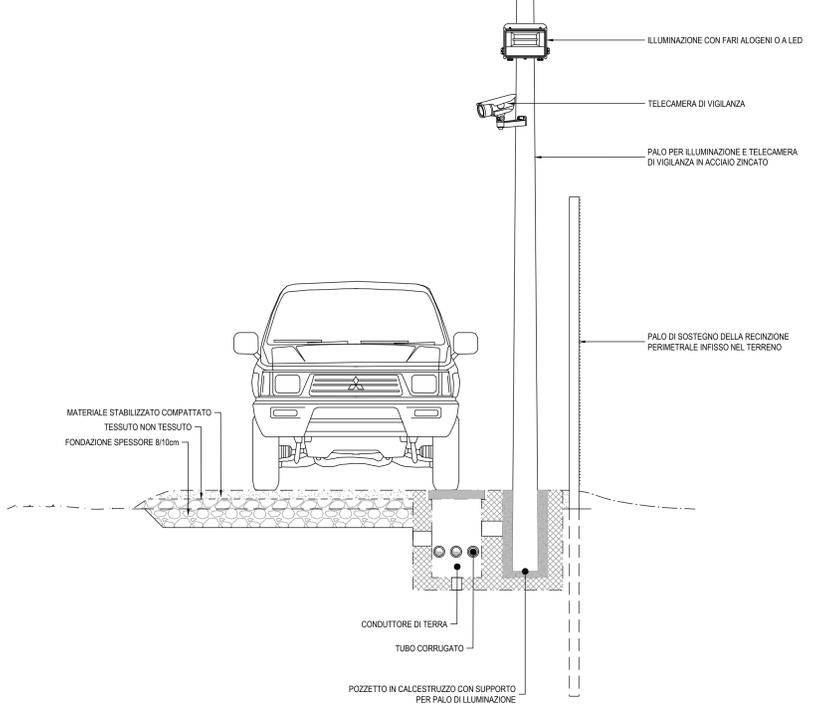


SCALA 1:20




SEZIONI TIPO STRADE COLLEGAMENTO AI CAMPI

SEZIONE TIPO CORRENTE

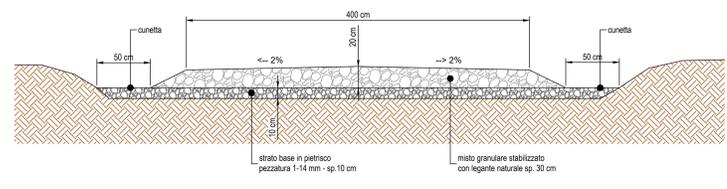


SEZIONI TIPO VIABILITA' DI SERVIZIO INTERNA AI CAMPI

SEZIONE TIPO CORRENTE

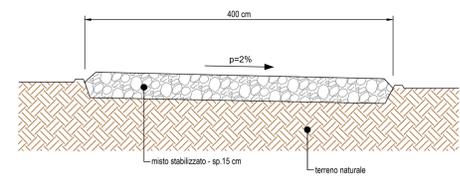

SEZIONE TIPO CORRENTE CON CANALETTA DI DRENAGGIO

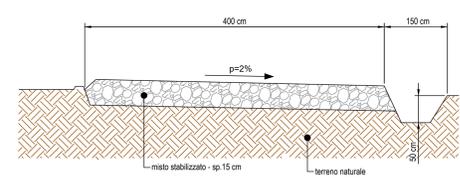

NEX 088a - Monreale
Comune: Monreale
Città Metropolitana: Palermo (PA)
Regione: Sicilia

Proponente:
MONREALE S.R.L.
Via Dante, 9
20123 Milano (MI)
P.Iva: 13130020962
PEC: monreale@pec.it

Consulenza ambientale e progettazione:
ARCADIS Italia S.r.l.
Via Monte Rosa, 93 | 20149 | Milano (MI)
T: +39 02 80 46 46 46 | F: +39 02 80 46 13
P.fax: 01521770212
info@arcadis.it | www.arcadis.com

ARCADIS

Rev.	Data	Descrizione	Dis.	Contr.	App.
0	Mar 24	Progetto Definitivo	MA	SDA	SDA

Nome Progetto: NEX 088a - Monreale - Progetto di un impianto fotovoltaico sito nel comune di Monreale in Località "C. da Marcaroz" di potenza nominale pari a 37,46 MWp in DC
Nome Documento: Campo PV - Particolari Strade Interne

Codice documento: PRO_TAV_15a
Scala: Varie