



VIEWS WITH CLOSED DOOR


RIGHT VIEW

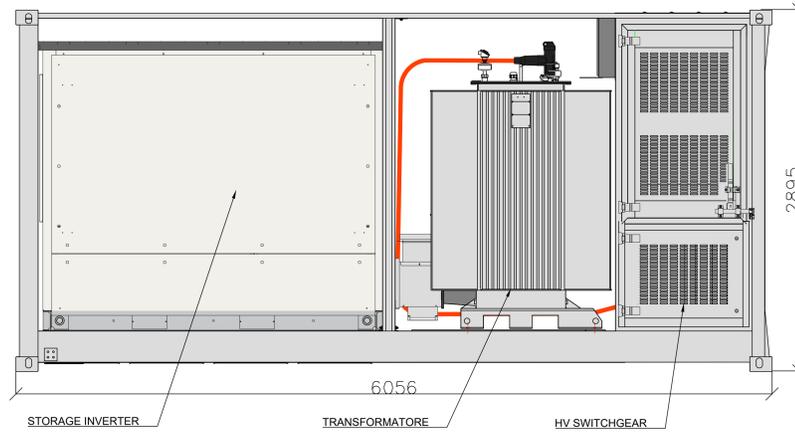


REAR VIEW

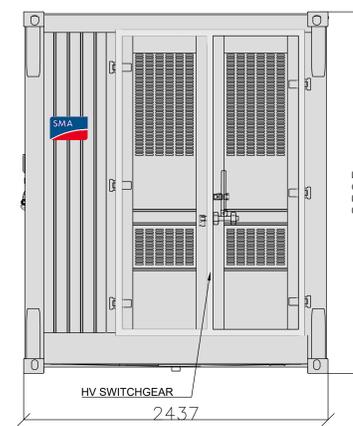


TOP VIEW

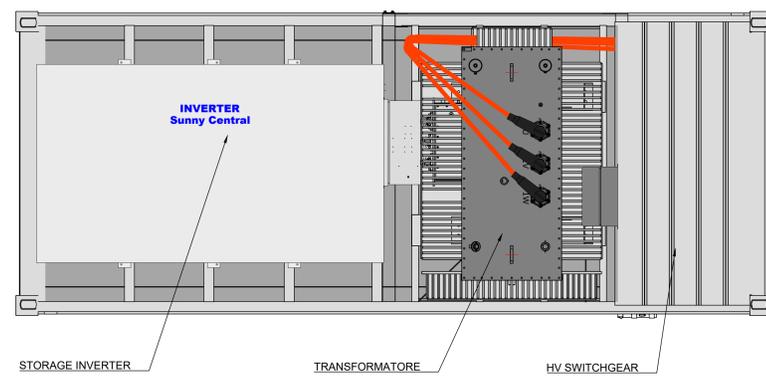

FRONT VIEW

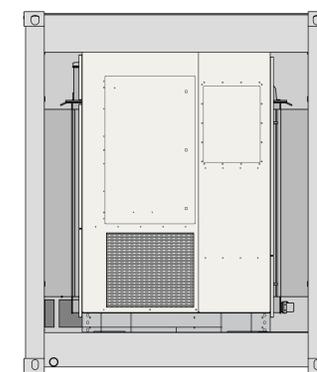

LEFT VIEW

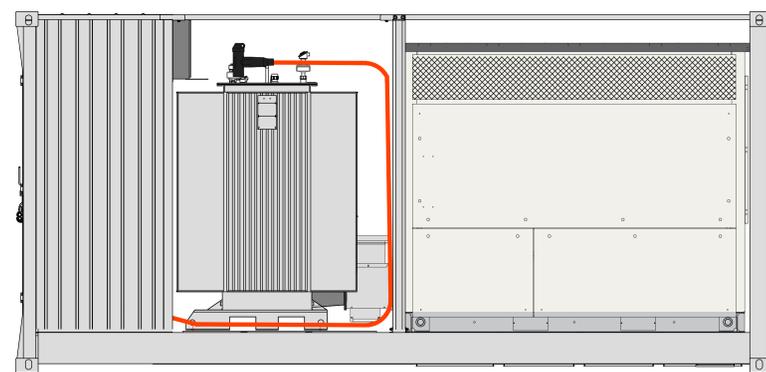

NEX 088a - Monreale
 Comune: Monreale
 Città Metropolitana: Palermo (PA)
 Regione: Sicilia

Proponente:
MONREALE S.R.L.
 Via Dante, 2
 20123 Milano (MI)
 P.Iva: 13130020962
 PEC: monreale@pec.it

Consulenza ambientale e progettazione:

ARCADIS Italia S.r.l.
 Via Monte Rosa, 93 | 20149 | Milano (MI)
 T: +39 02 82 46 46 | F: +39 02 82 42 13
 P.Iva: 0152177012
 info@arcadis.it | www.arcadis.com



Rev.	Data	Descrizione	Dis.	Contr.	App.
0	Mar 24	Progetto Definitivo	MA	SDA	SDA
Nome Progetto: NEX 088a - Monreale - Progetto di un impianto fotovoltaico sito nel comune di Monreale in Località "C. da Marcaraz" di potenza nominale pari a 37,46 MWp in DC.			Nome Documento: PRO_TAV_20		
Nome Documento: -CAMPO FV - DISEGNO ARCHITETTONICO CABINA DI TRASFORMAZIONE AIBT			Scala: 1:20		