
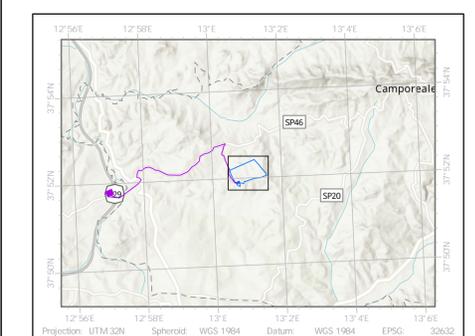


LEGENDA

- : Recinzione impianto
- : Area contrattualizzata

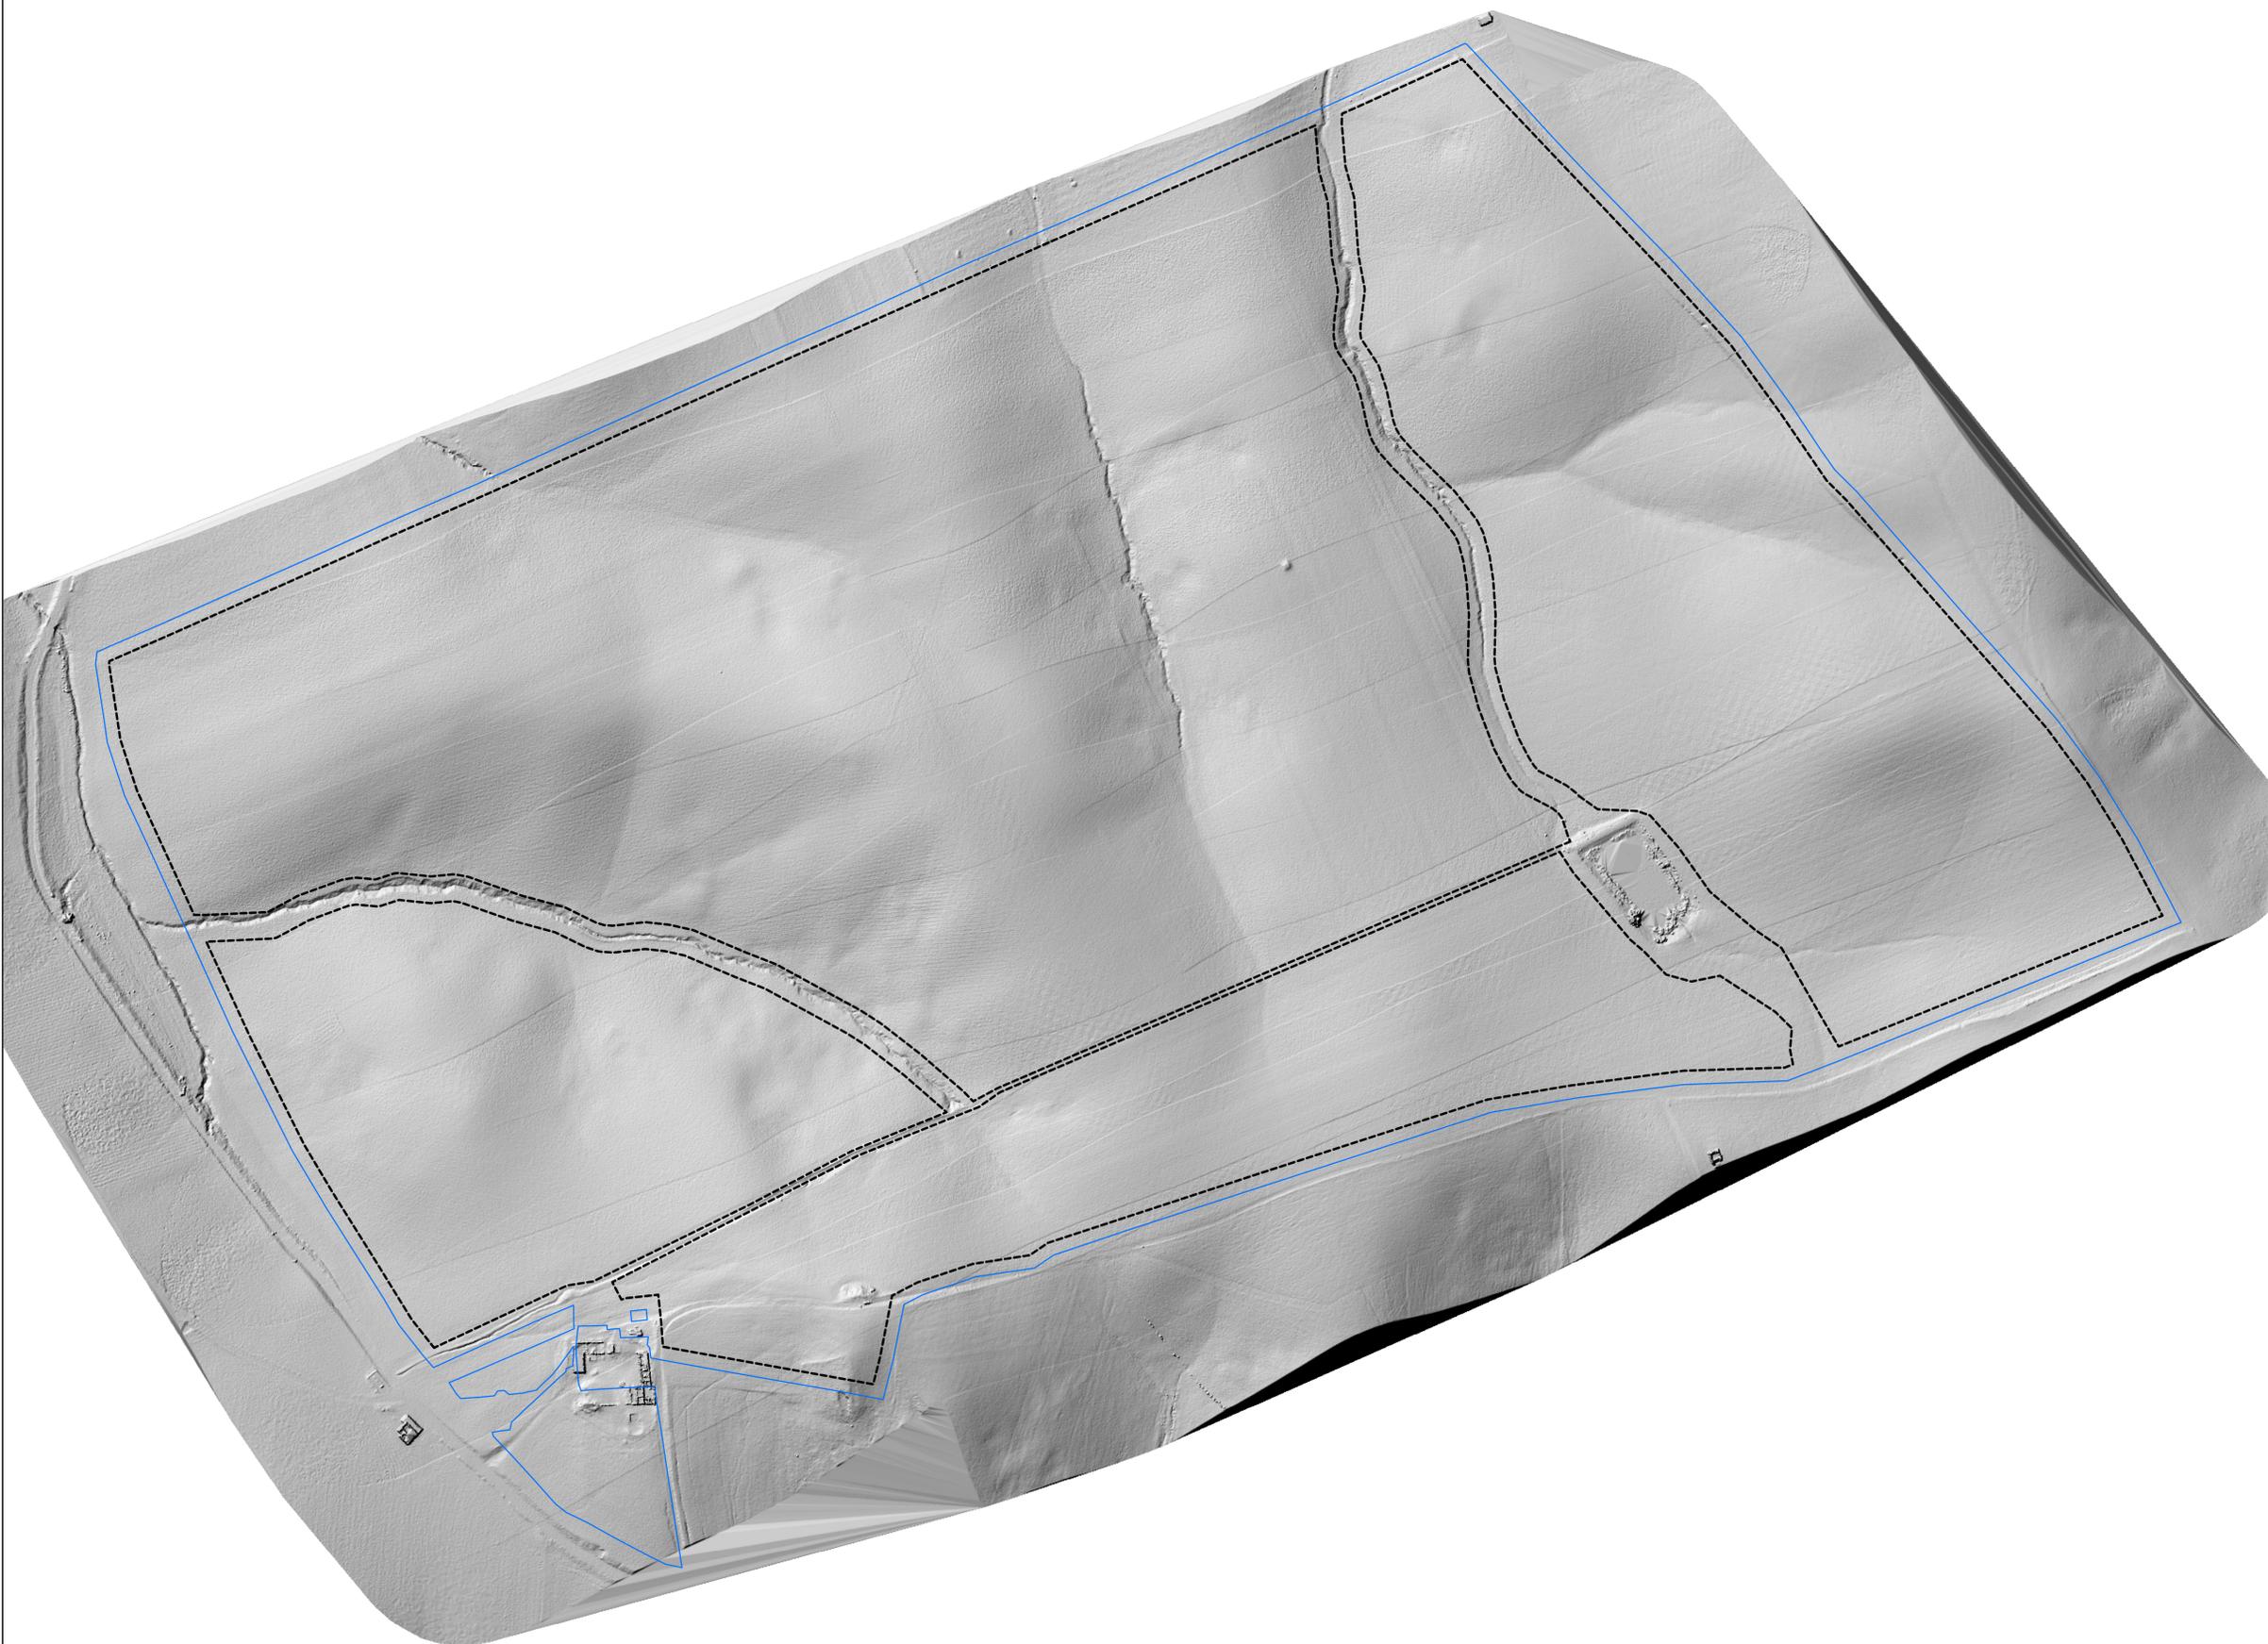

NEX 088a - MONREALE
 Comune: Monreale
 Città Metropolitana: Palermo (PA)
 Regione: Sicilia

MONREALE S.R.L.
 Via Dante n.7
 20123 Milano (MI)
 P.Iva: 13130020962
 PEC: monrealesti@pec.it

Consulenza ambientale e sviluppo:
ARCADIS
 ARCADIS Italia S.r.l.
 Via Monte Rosa n.93
 20194, Milano (MI)
 Tel: 0200624665
 P.Iva: 01521770212

Rev.	Data	Descrizione	Dis.	Contr.	App.
0	Mar. 24	Progetto definitivo	FC	FPA	SDA
Nome Progetto: NEX 088a - MONREALE			Codice Documento: PRO_TAV_21b		
Nome Documento: Campo FV - Hillshade del Modello Digitale della Superficie			Scala: 1:2500		