
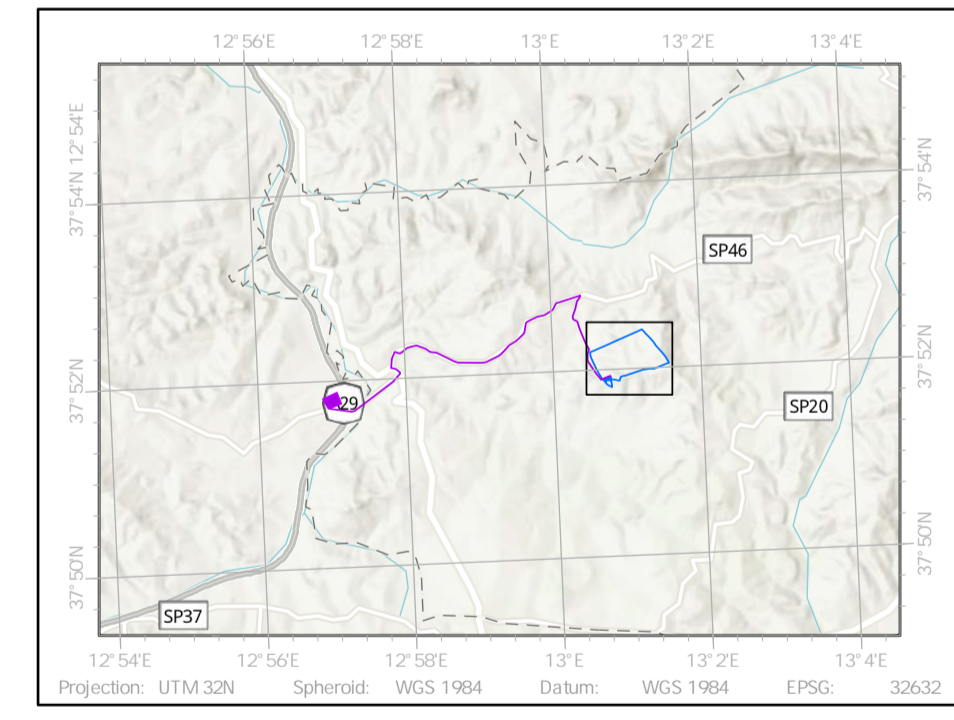


- LEGENDA**
- : Recinzione impianto
  - : Area contrattualizzata
- Pendenze N-S**
- < -20 %
  - 15 / -20 %
  - 10 / -15 %
  - 8 / -10 %
  - Pendenze comprese tra -8 e +8 %
  - 8 / 10 %
  - 10 / 15 %
  - 15 / 20 %
  - >20%

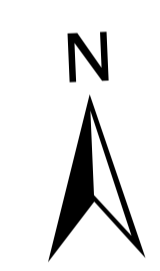

**NEX 088a - MONREALE**  
 Comune: Monreale  
 Città Metropolitana: Palermo (PA)  
 Regione: Sicilia

**MONREALE S.R.L.**  
 Via Dante n.7  
 20123 Milano (MI)  
 P.Iva: 13130020962  
 PEC: monrealest@pec.it

Consulenza ambientale e sviluppo:  
**ARCADIS Italia S.r.l.**  
 Via Monte Rosa n.93  
 20194, Milano (MI)  
 Tel: 0200624665  
 P.Iva: 01521770212



Rev.	Data	Descrizione	Dis.	Contr.	App.
0	Mar. 24	Progetto definitivo	FC	FPA	SDA
Nome Progetto: NEX 088a - MONREALE			Codice Documento: PRO_TAV_22a		
Nome Documento: Campo FV - Dettaglio Pendenze di Campo N-S			Scala: 1:2500		