
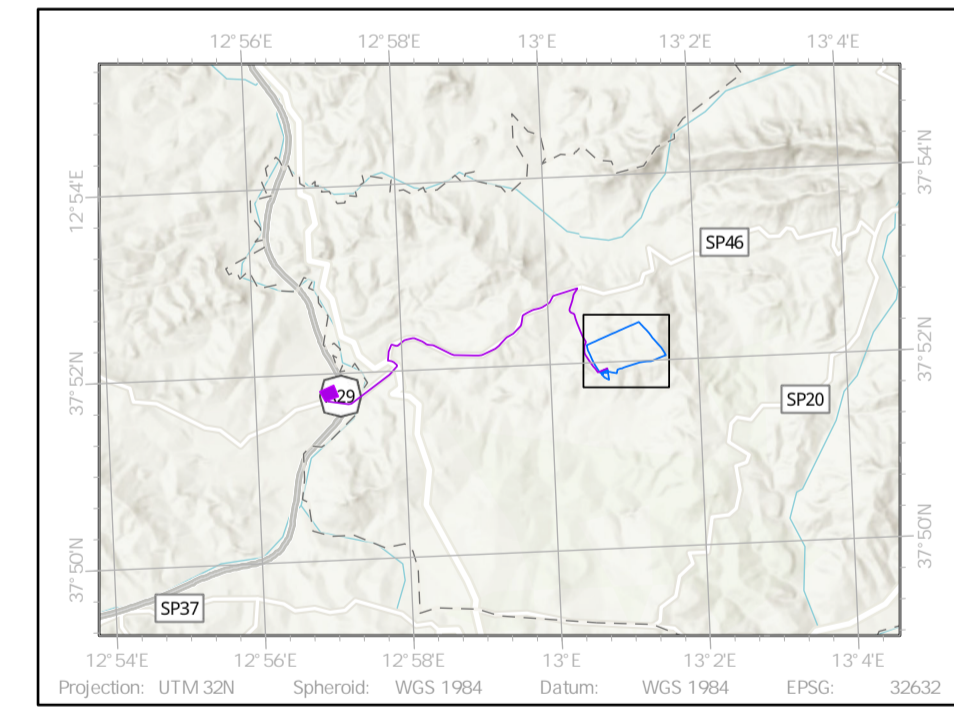


- LEGENDA**
- : Recinzione impianto
  - : Area contrattualizzata
- Esposizione**
- Flat (-1)
  - North (0 - 22.5)
  - Northeast (22.5 - 67.5)
  - East (67.5 - 112.5)
  - Southeast (112.5 - 157.5)
  - South (157.5 - 202.5)
  - Southwest (202.5 - 247.5)
  - West (247.5 - 292.5)
  - Northwest (292.5 - 337.5)
  - North (337.5 - 360)

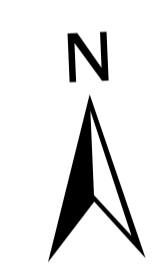

**NEX 088a - MONREALE**  
 Comune: Monreale  
 Città Metropolitana: Palermo (PA)  
 Regione: Sicilia

MONREALE S.R.L.  
 Via Dante n.7  
 20123 Milano (MI)  
 P.Iva: 13130020962  
 PEC: monrealest@pec.it

Consulenza ambientale e sviluppo:  
**ARCADIS**  
 ARCADIS Italia S.r.l.  
 Via Monte Rosa n. 93  
 20194, Milano (MI)  
 Tel: 0200624665  
 P.Iva: 01521770212

Rev.	Data	Descrizione	Dis.	Contr.	App.
0	Mar. 24	Progetto definitivo	FC	FPA	SDA
Nome Progetto: NEX 088a - MONREALE			Codice Documento: PRO_TAV_22d		
Nome Documento: Campo FV - Dettaglio Esposizione dei versanti			Scala: 1:2500		