




DETTAGLIO RECINZIONE  
SCALA1:25

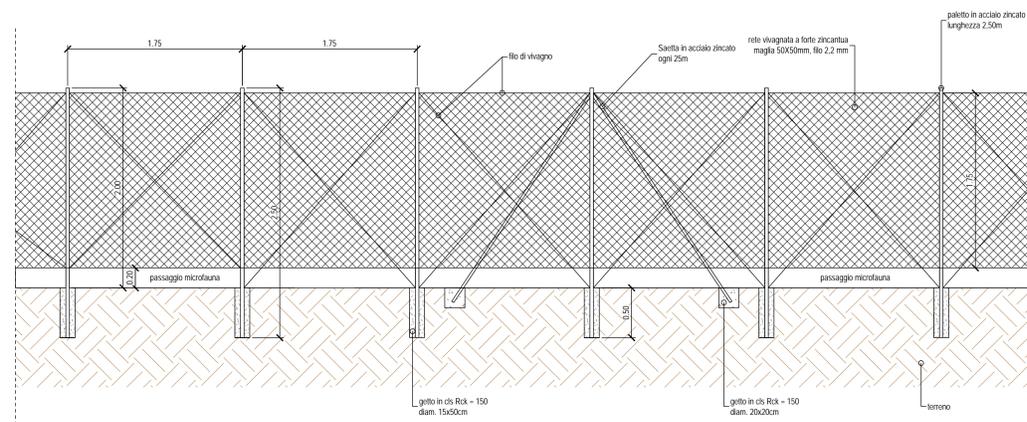


PAILETTO IN ACCIAIO ZINCATO

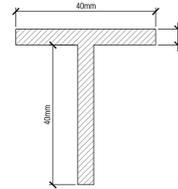


RETE RECINZIONE

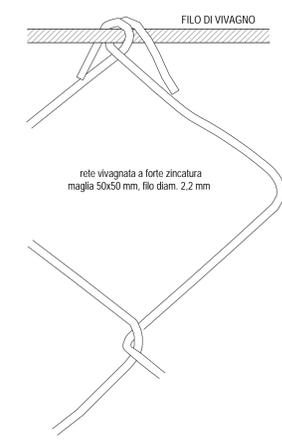


SAETTAINACCIAIO ZINCATO

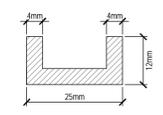


DETTAGLIO CANCELLO DI INGRESSO  
SCALA1:5

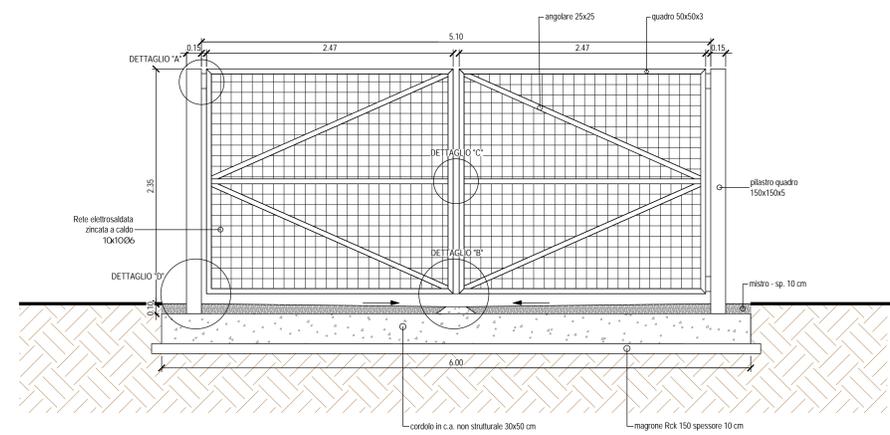


DETTAGLIO "A" SCALA1:5

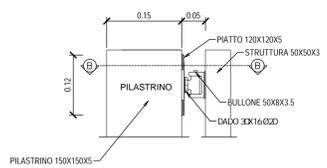


DETTAGLIO "B" SCALA1:5

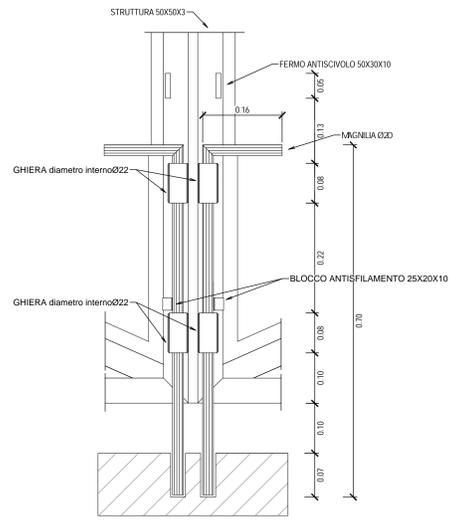

DETTAGLIO "D" SCALA1:5

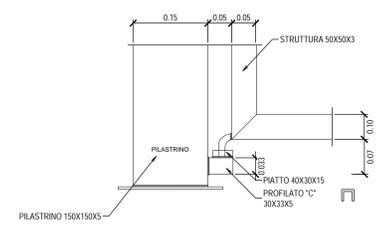

DETTAGLIO "C" SCALA1:5

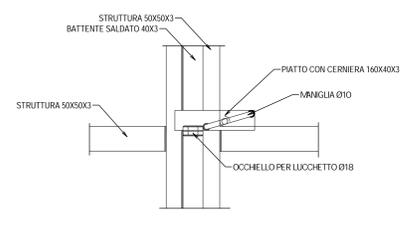

NEX 088a - Monreale  
Comune: Monreale  
Città Metropolitana: Palermo (PA)  
Regione: Sicilia

Proponente:  
MONREALE S.R.L.  
Via Dante, 7  
20123 Milano (MI)  
P.Iva: 13130020962  
P.E.C.: monreale@pec.it

Consulenza ambientale e progettazione:  
ARCADIS Italia S.r.l.  
Via Monte Rosa, 93 | 20149 | Milano (MI)  
T. +39 02 80 62 44 65 | F. +39 02 80 42 13  
info@arcadis.it | www.arcadis.com

Rev.	Data	Descrizione	Dis.	Centr.	App.
0	Mar 24	Progetto Definitivo	MA	SDA	SDA

Nome Progetto: NEX 088a - Monreale - Progetto di un impianto fotovoltaico sito nel comune di Monreale in località "C" via Marconetti di potenza nominale pari a 37,46 MWp in DC

Nome Documento: Campo IV - Dettaglio recinzione perimetrale e cancelli

Codice documento: PRO\_TAV\_23

Scala: VARIE