

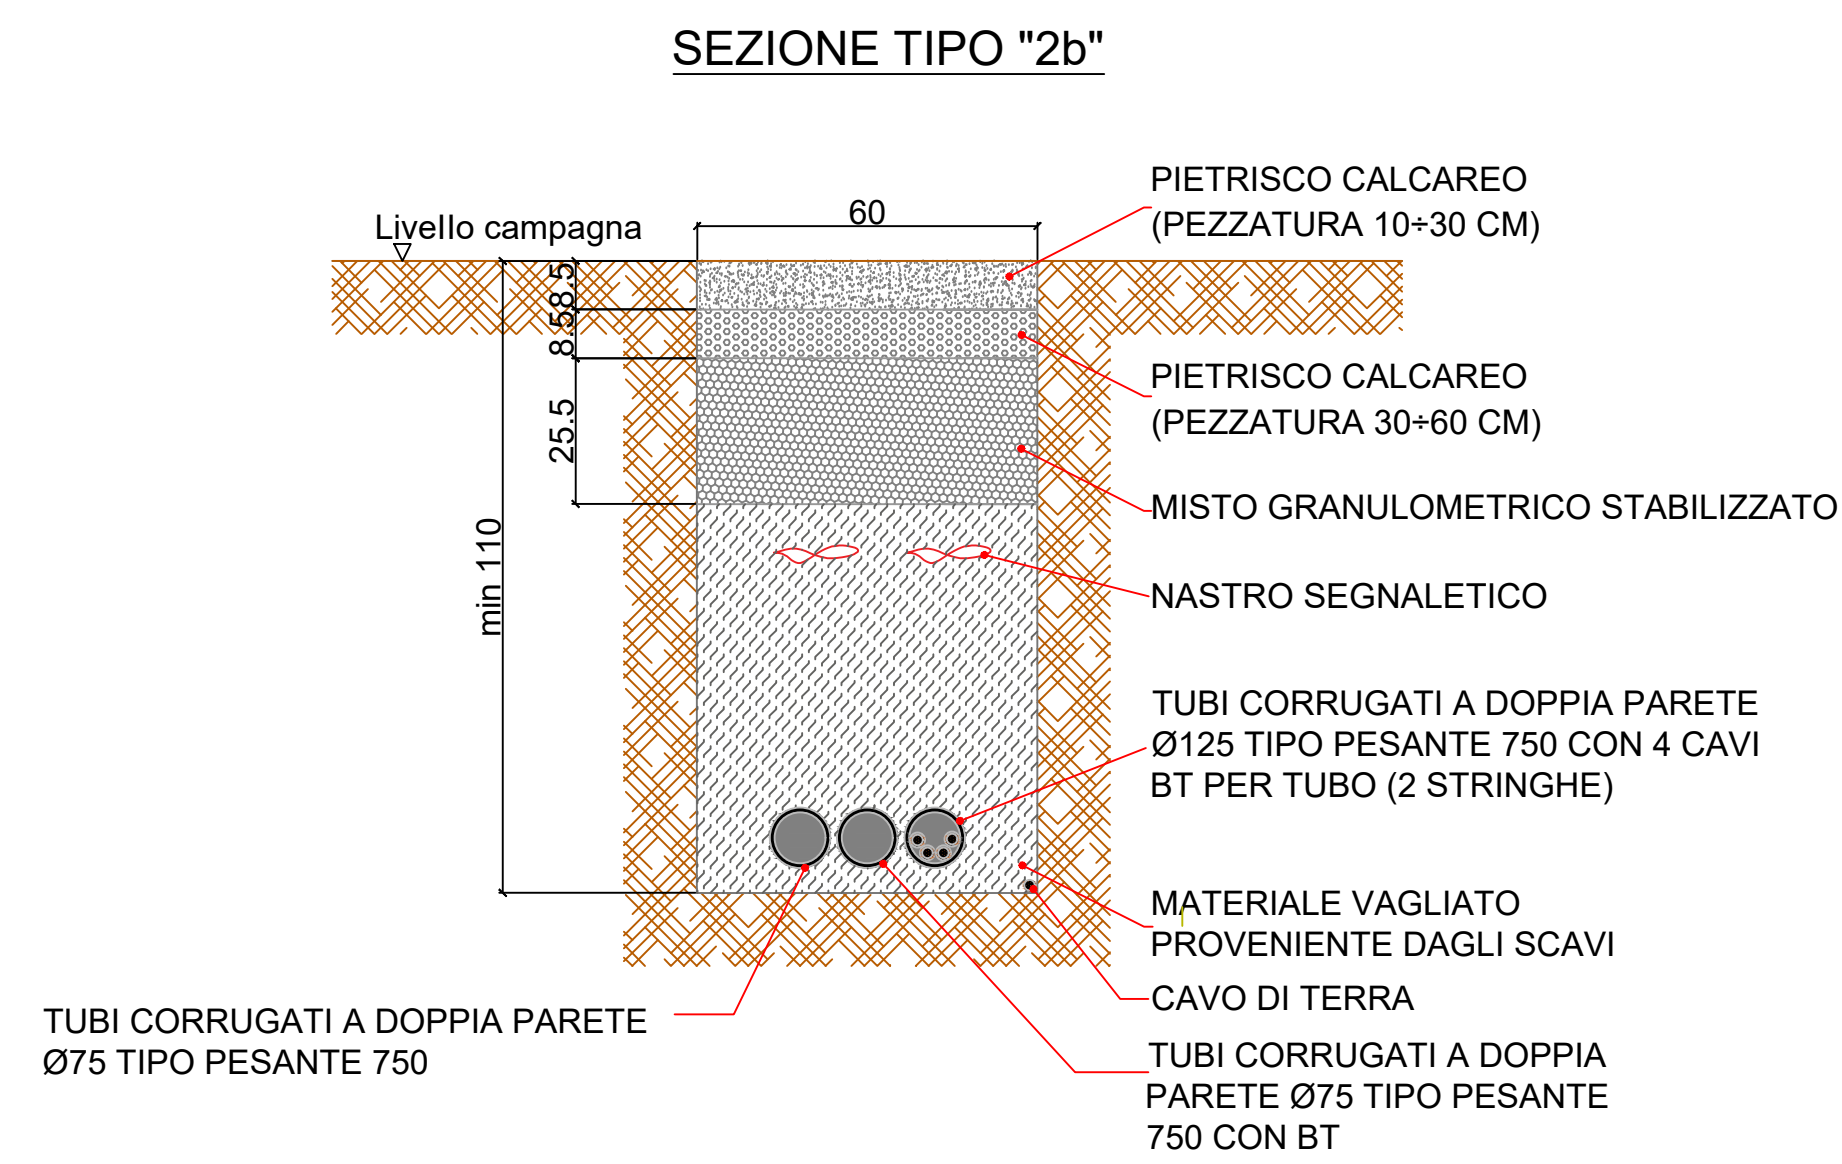
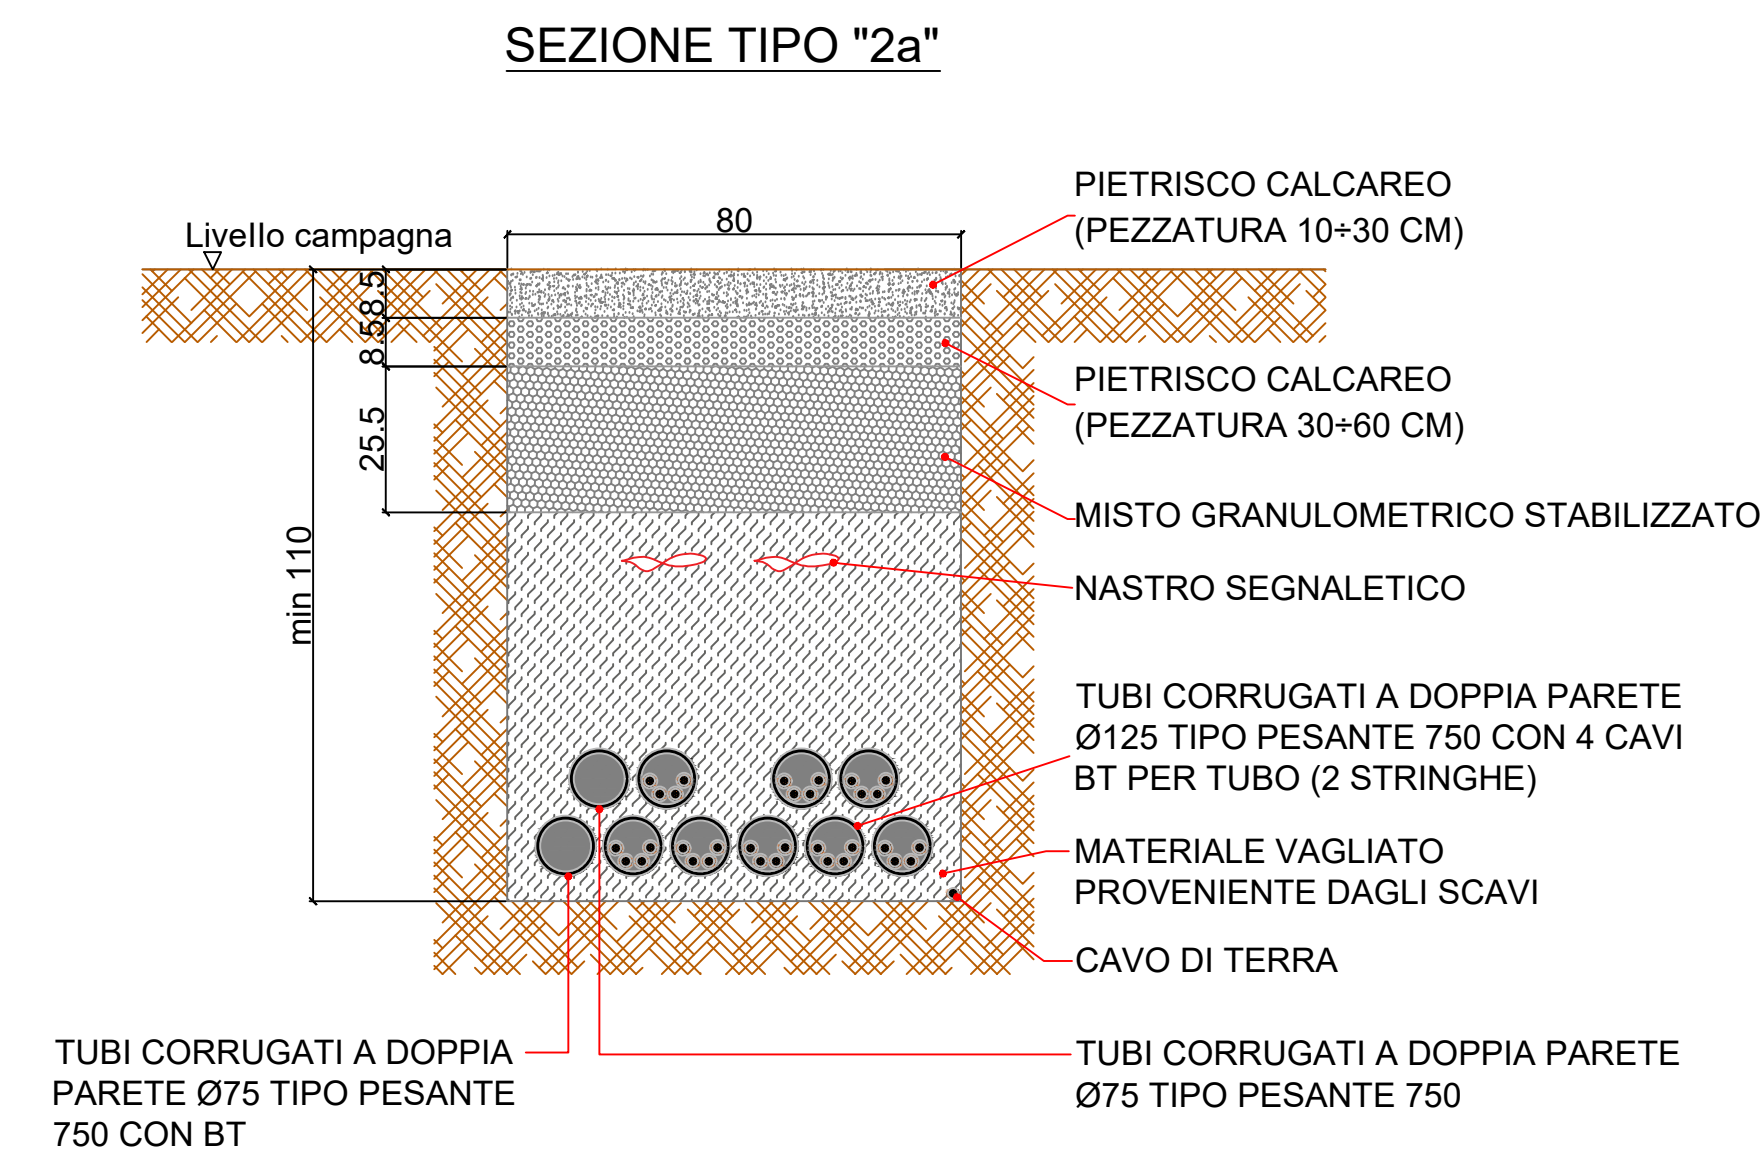






TIPOLOGIE DI POSA PER CAVIDOTTI CC INTERNI AL PARCO AGRIVOLTAICO

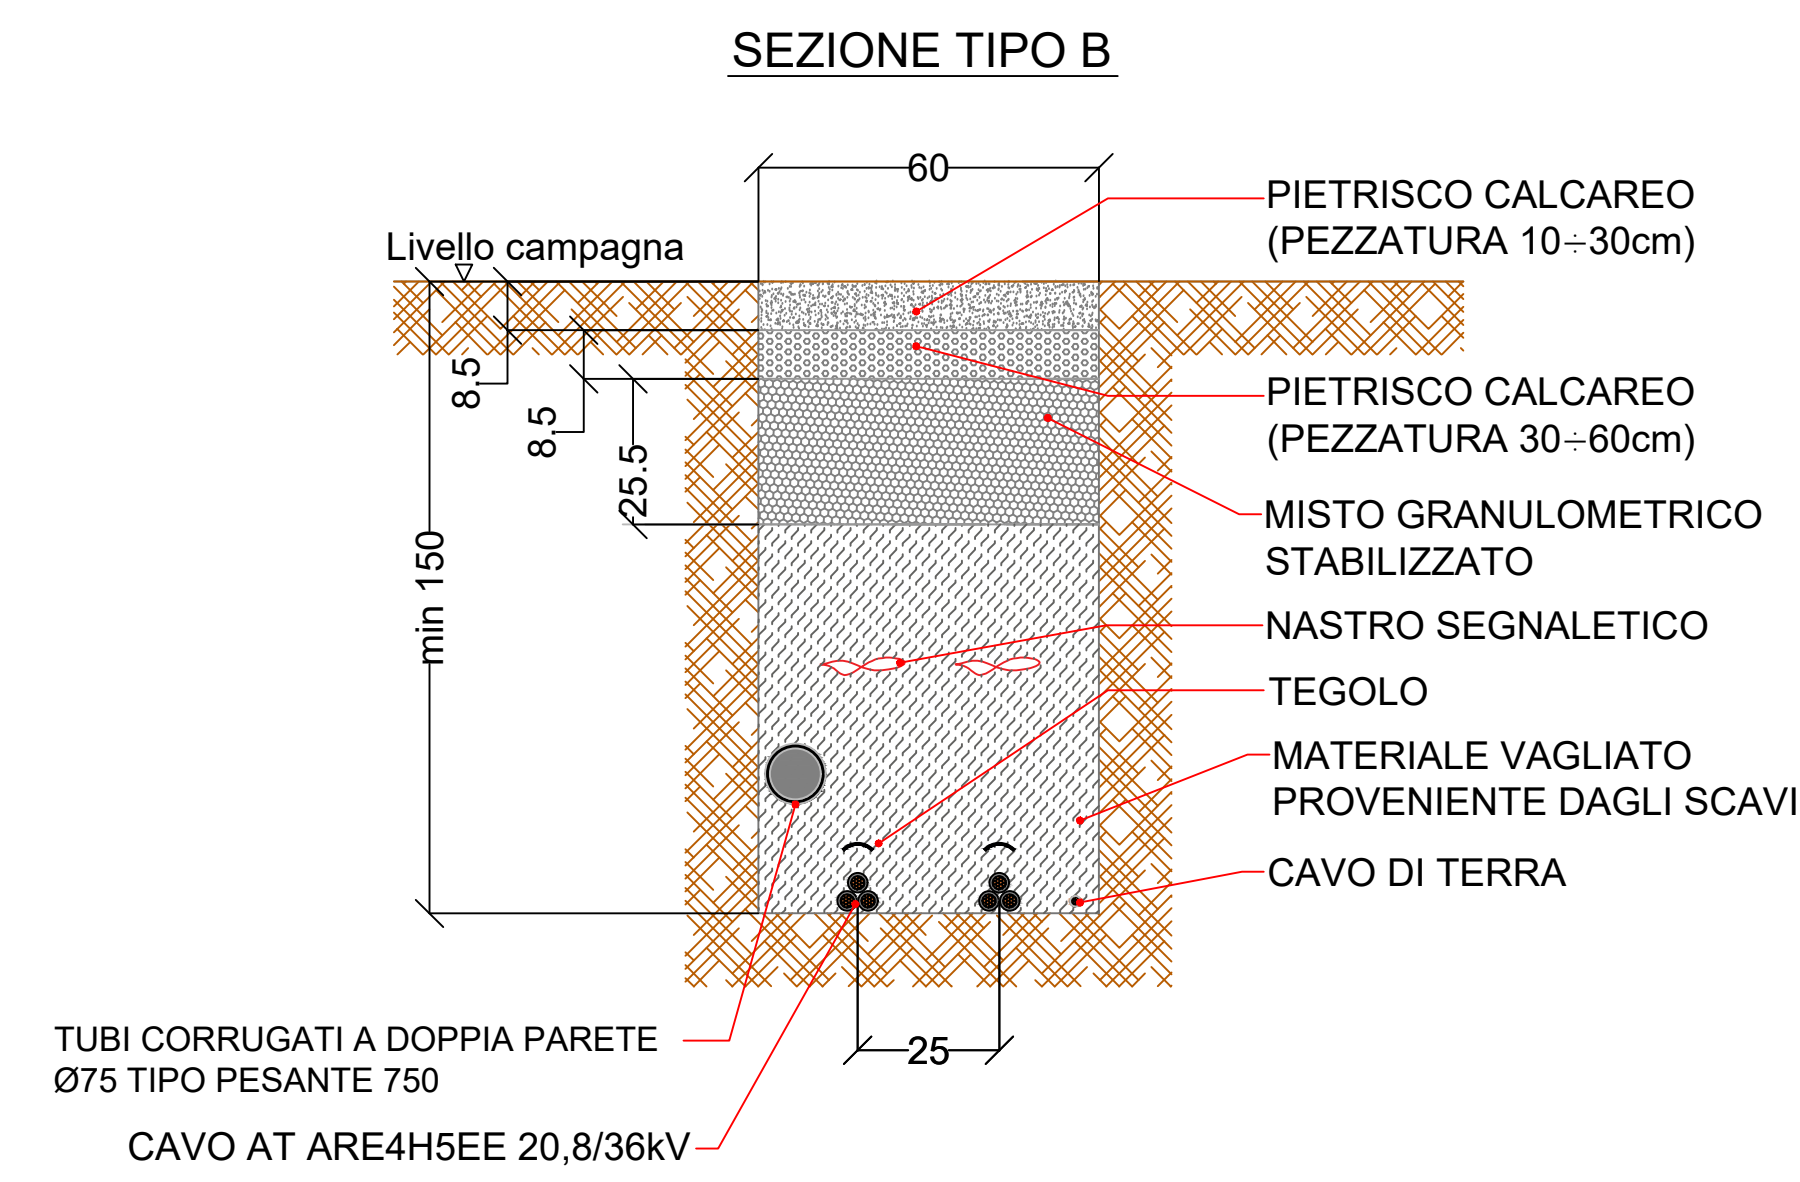

TIPOLOGIE DI POSA PER CAVIDOTTI AC INTERNI AL PARCO AGRIVOLTAICO

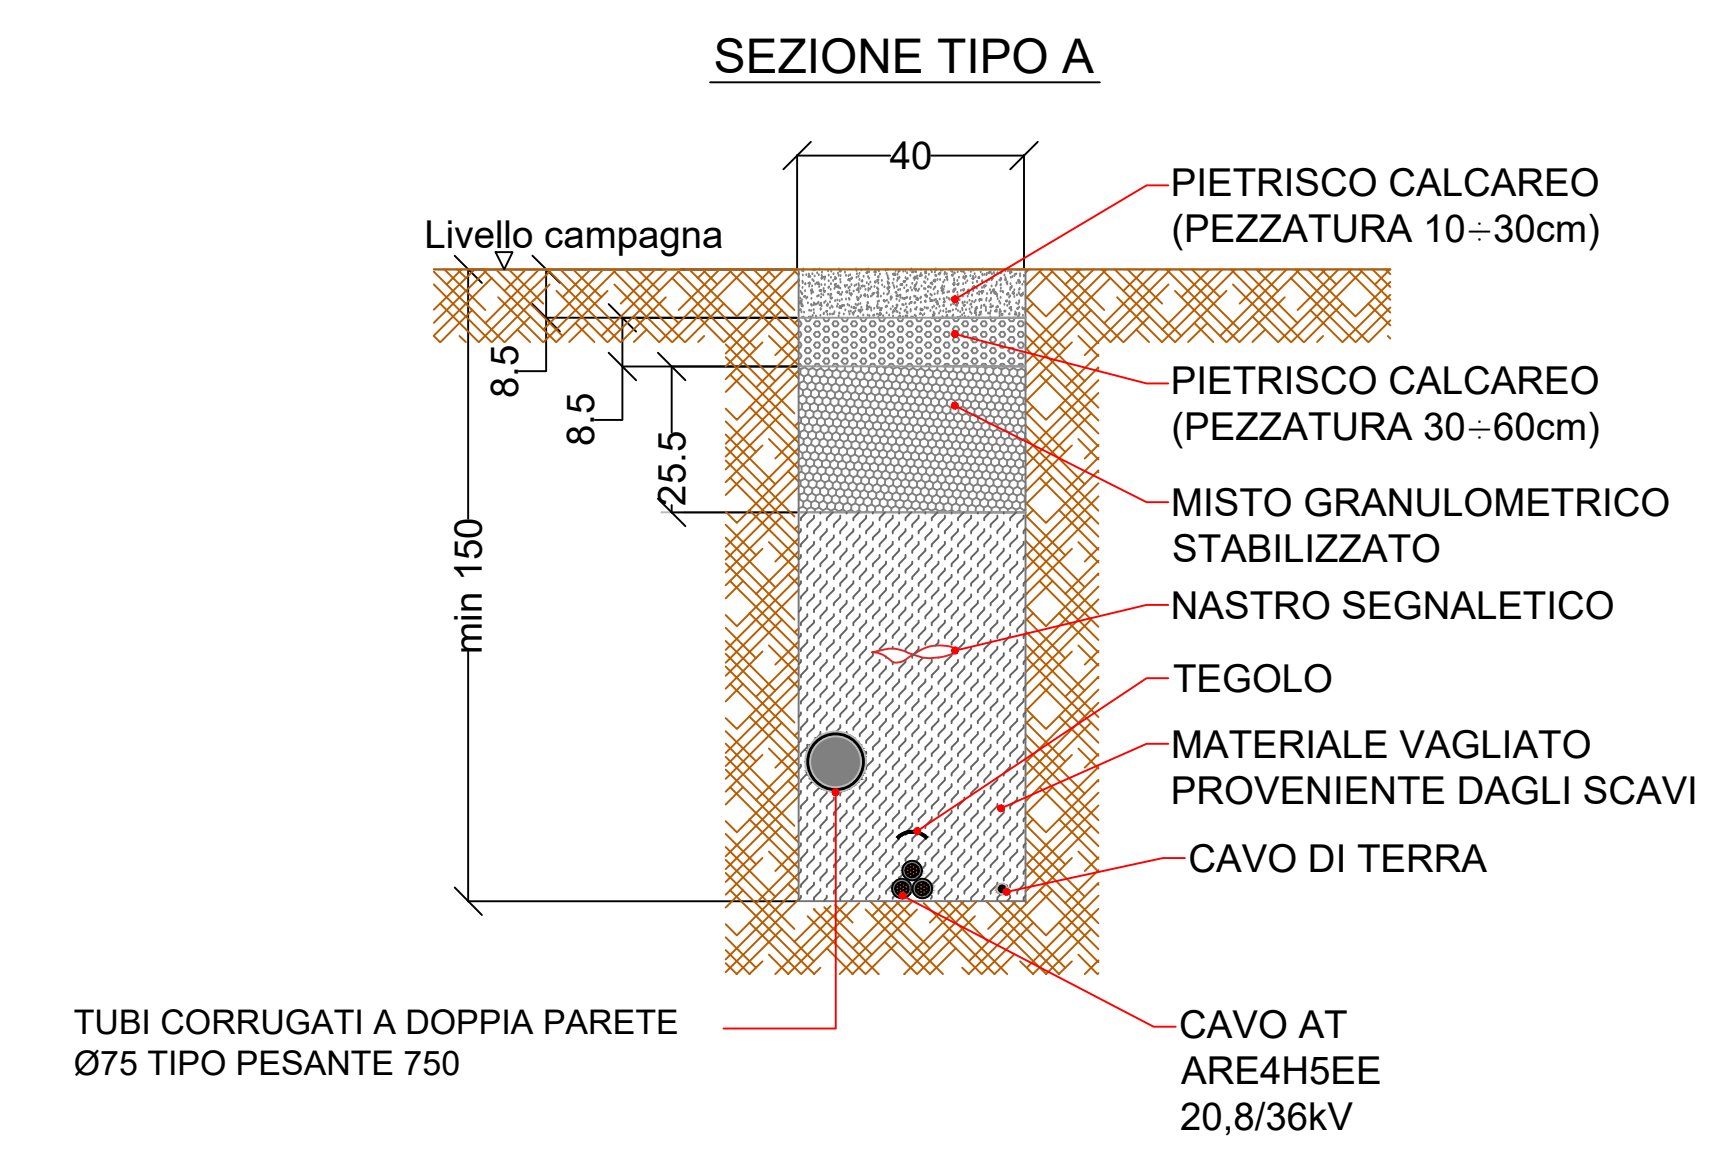

TIPOLOGIA DI RISOLUZIONE INTERFERENZA CAVO CC E AC

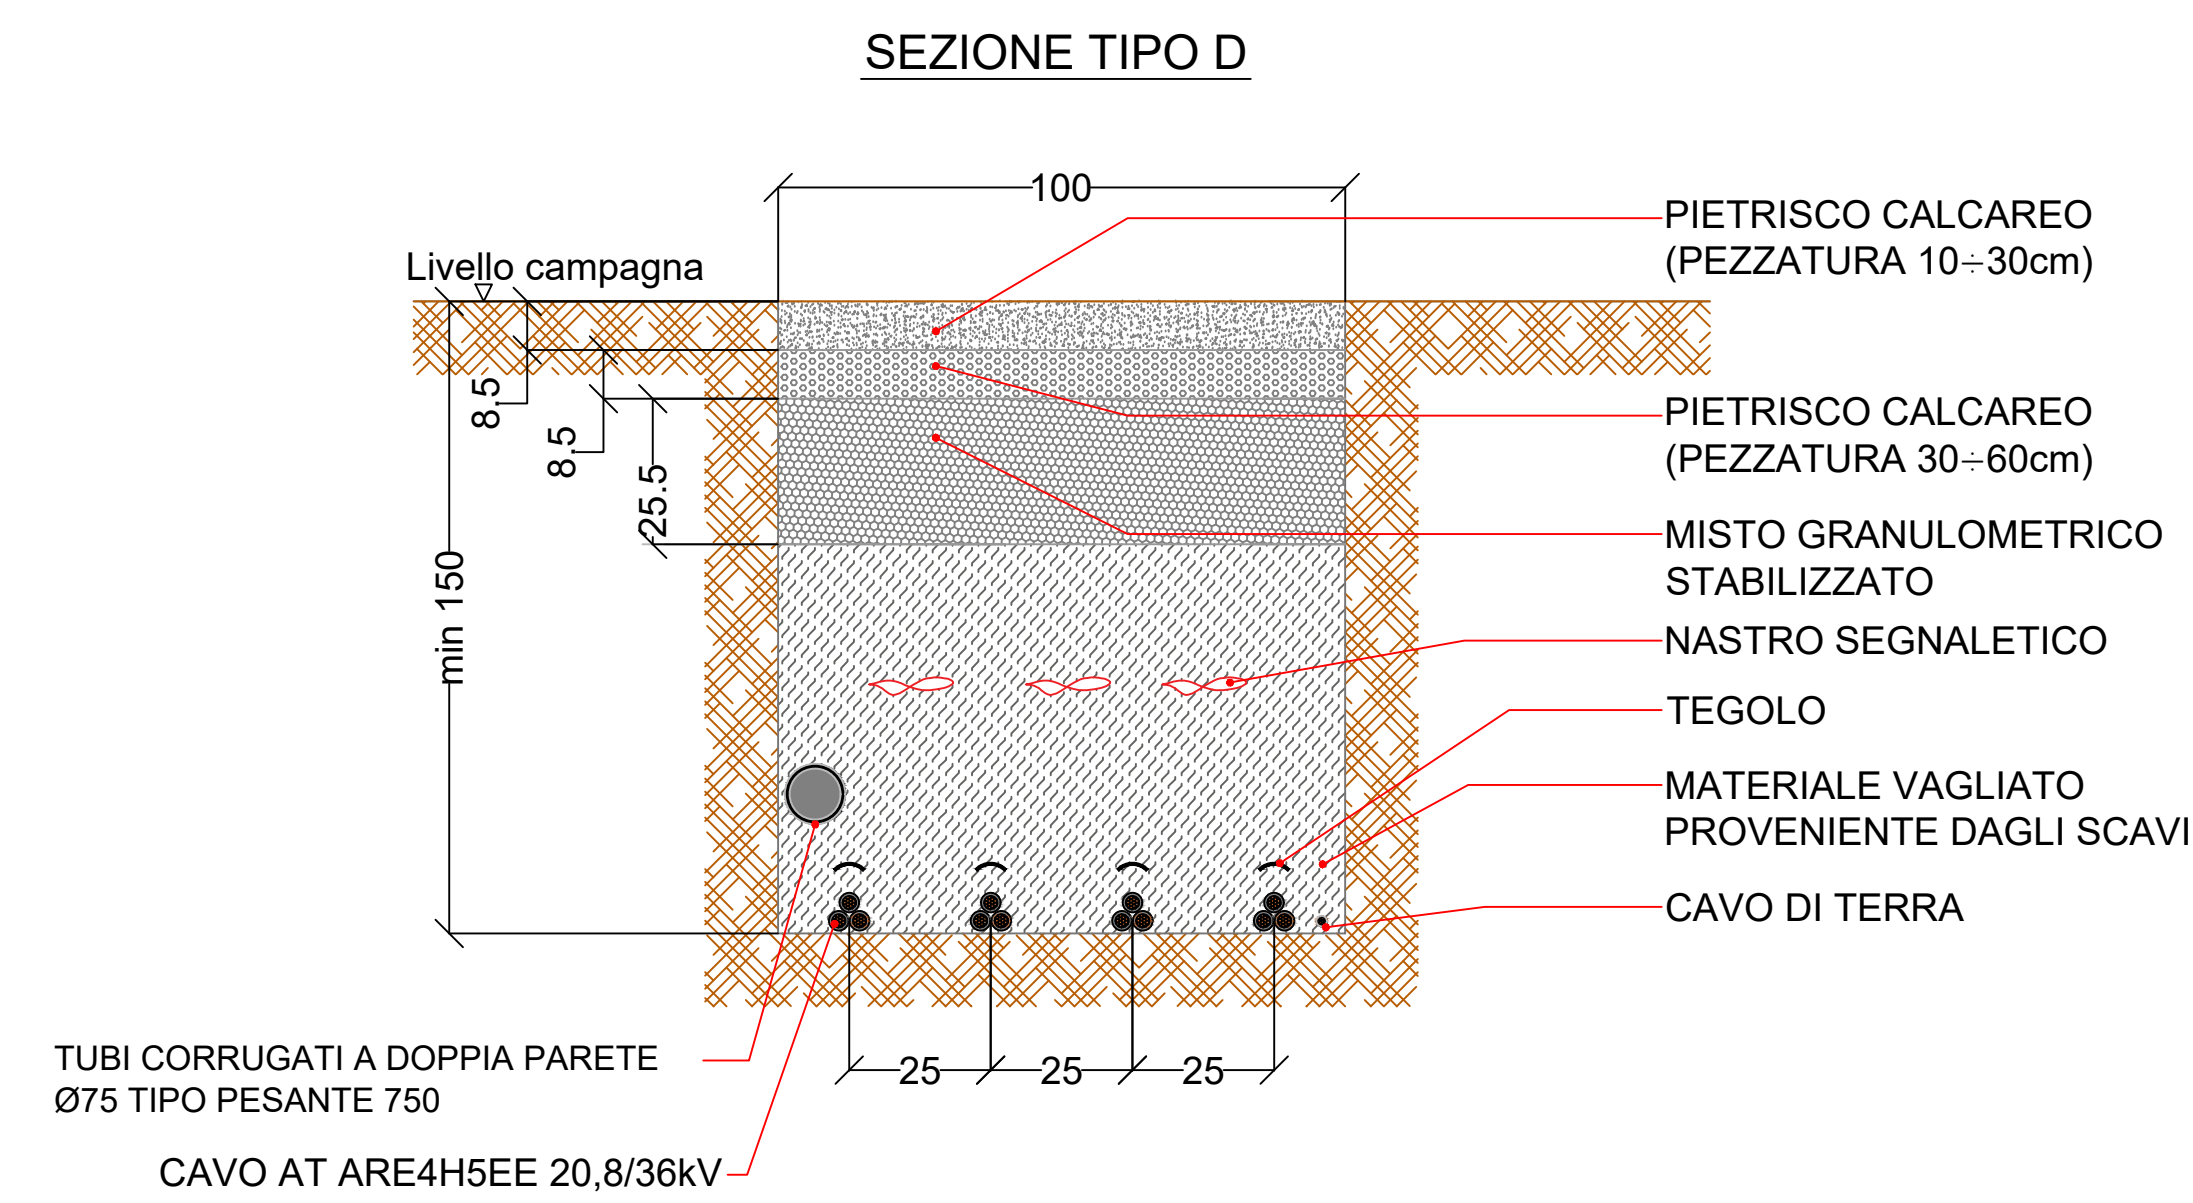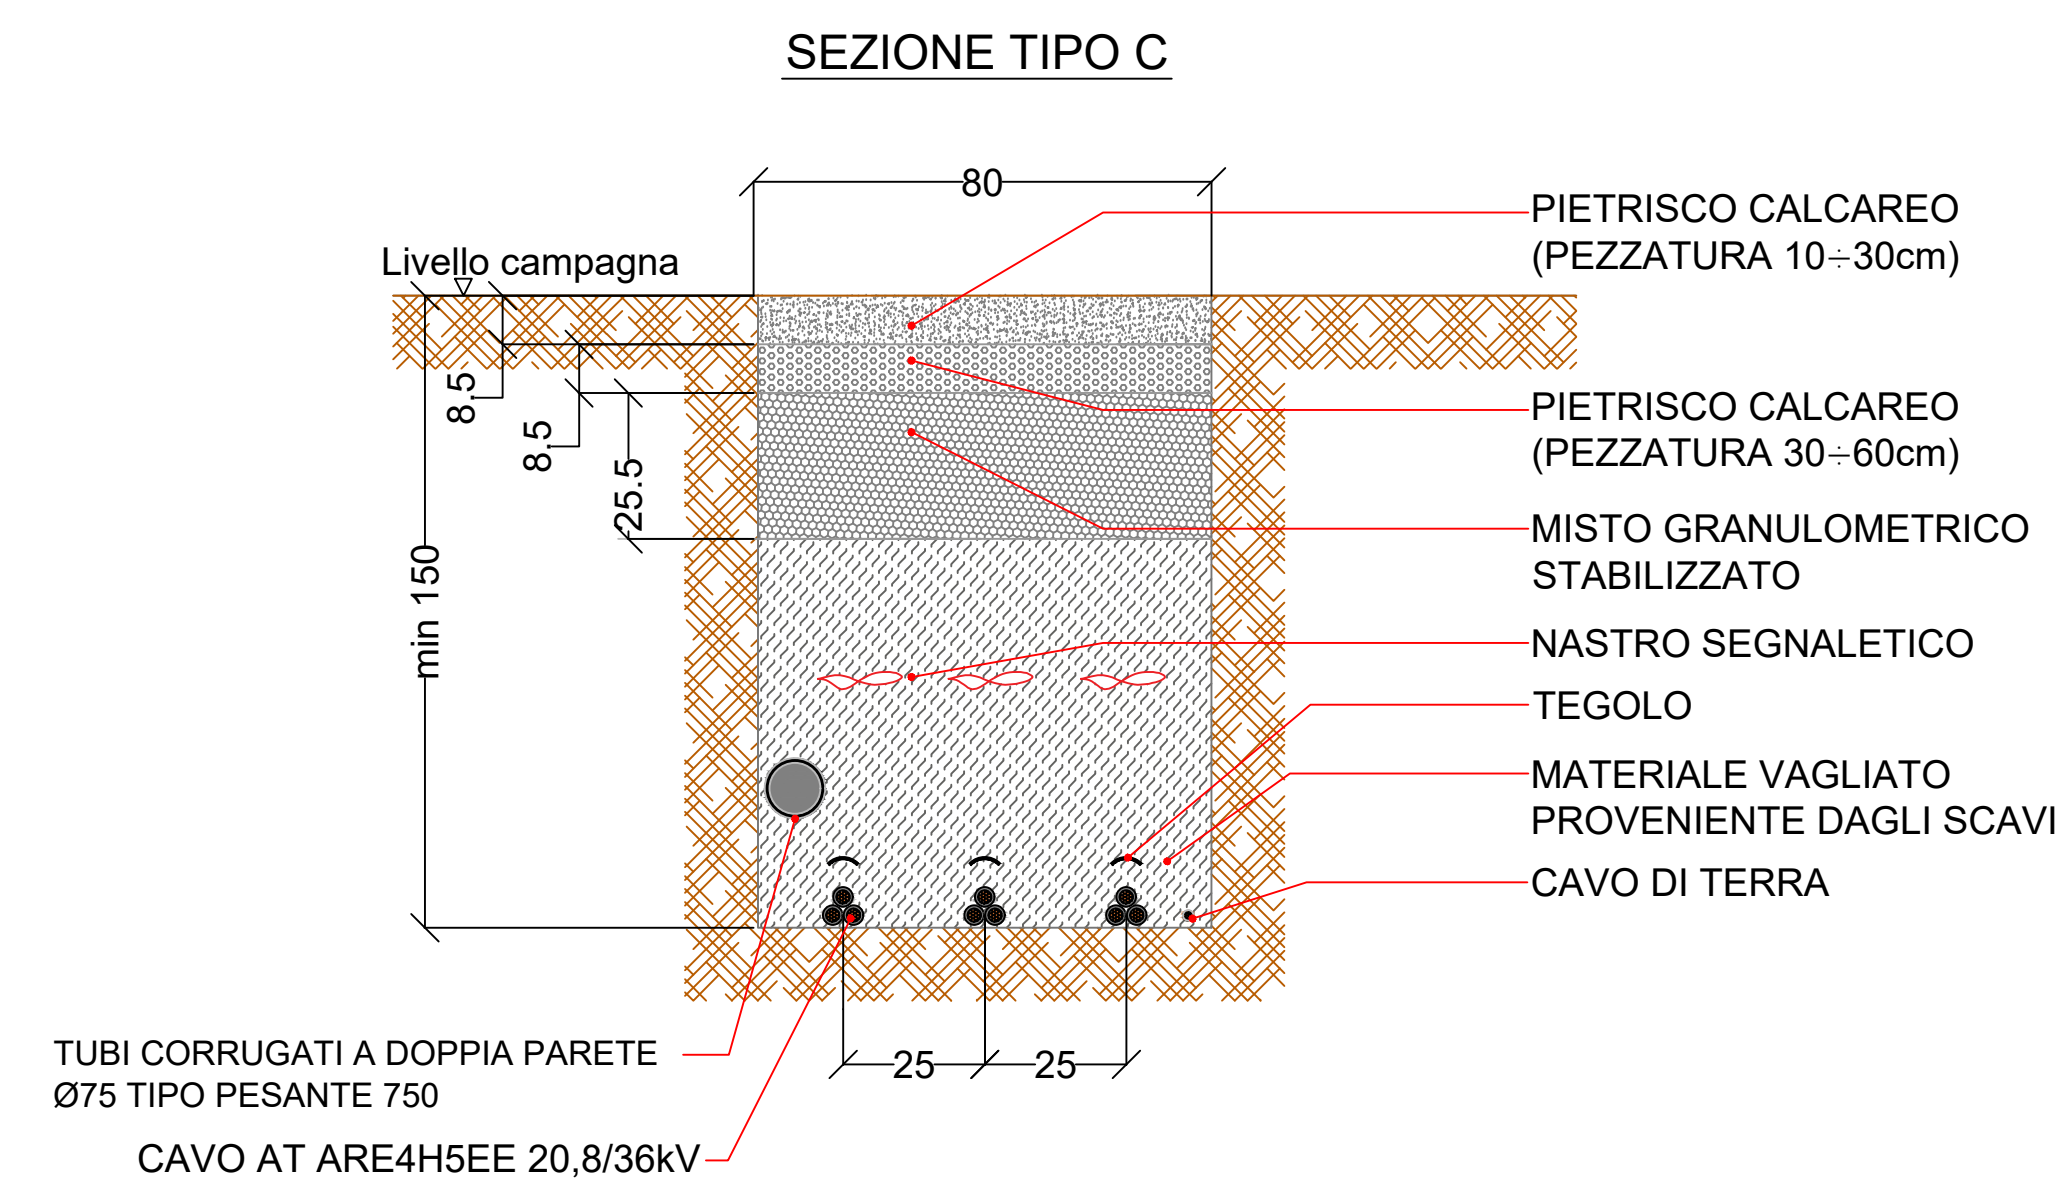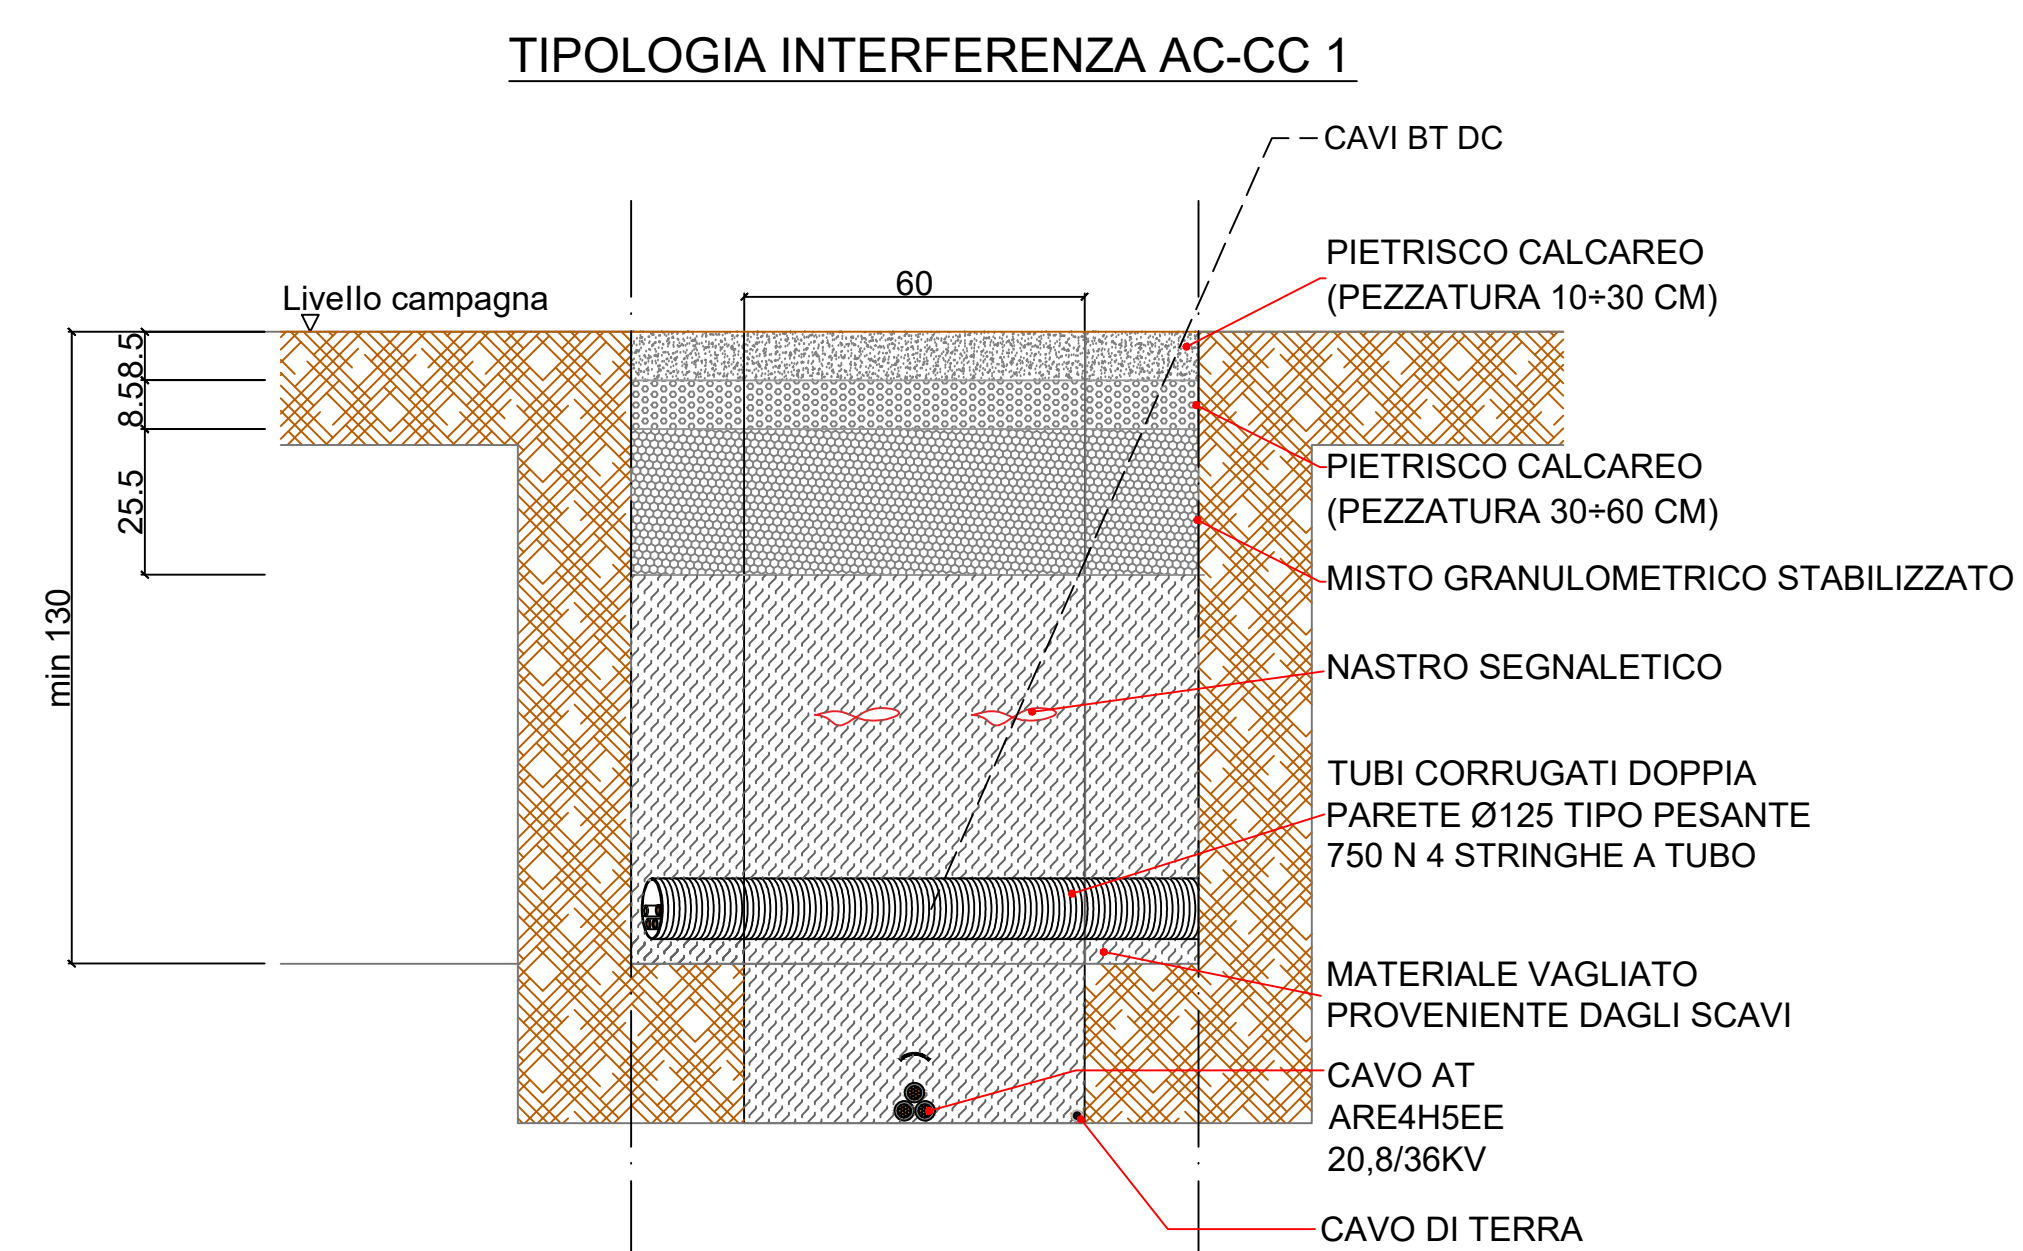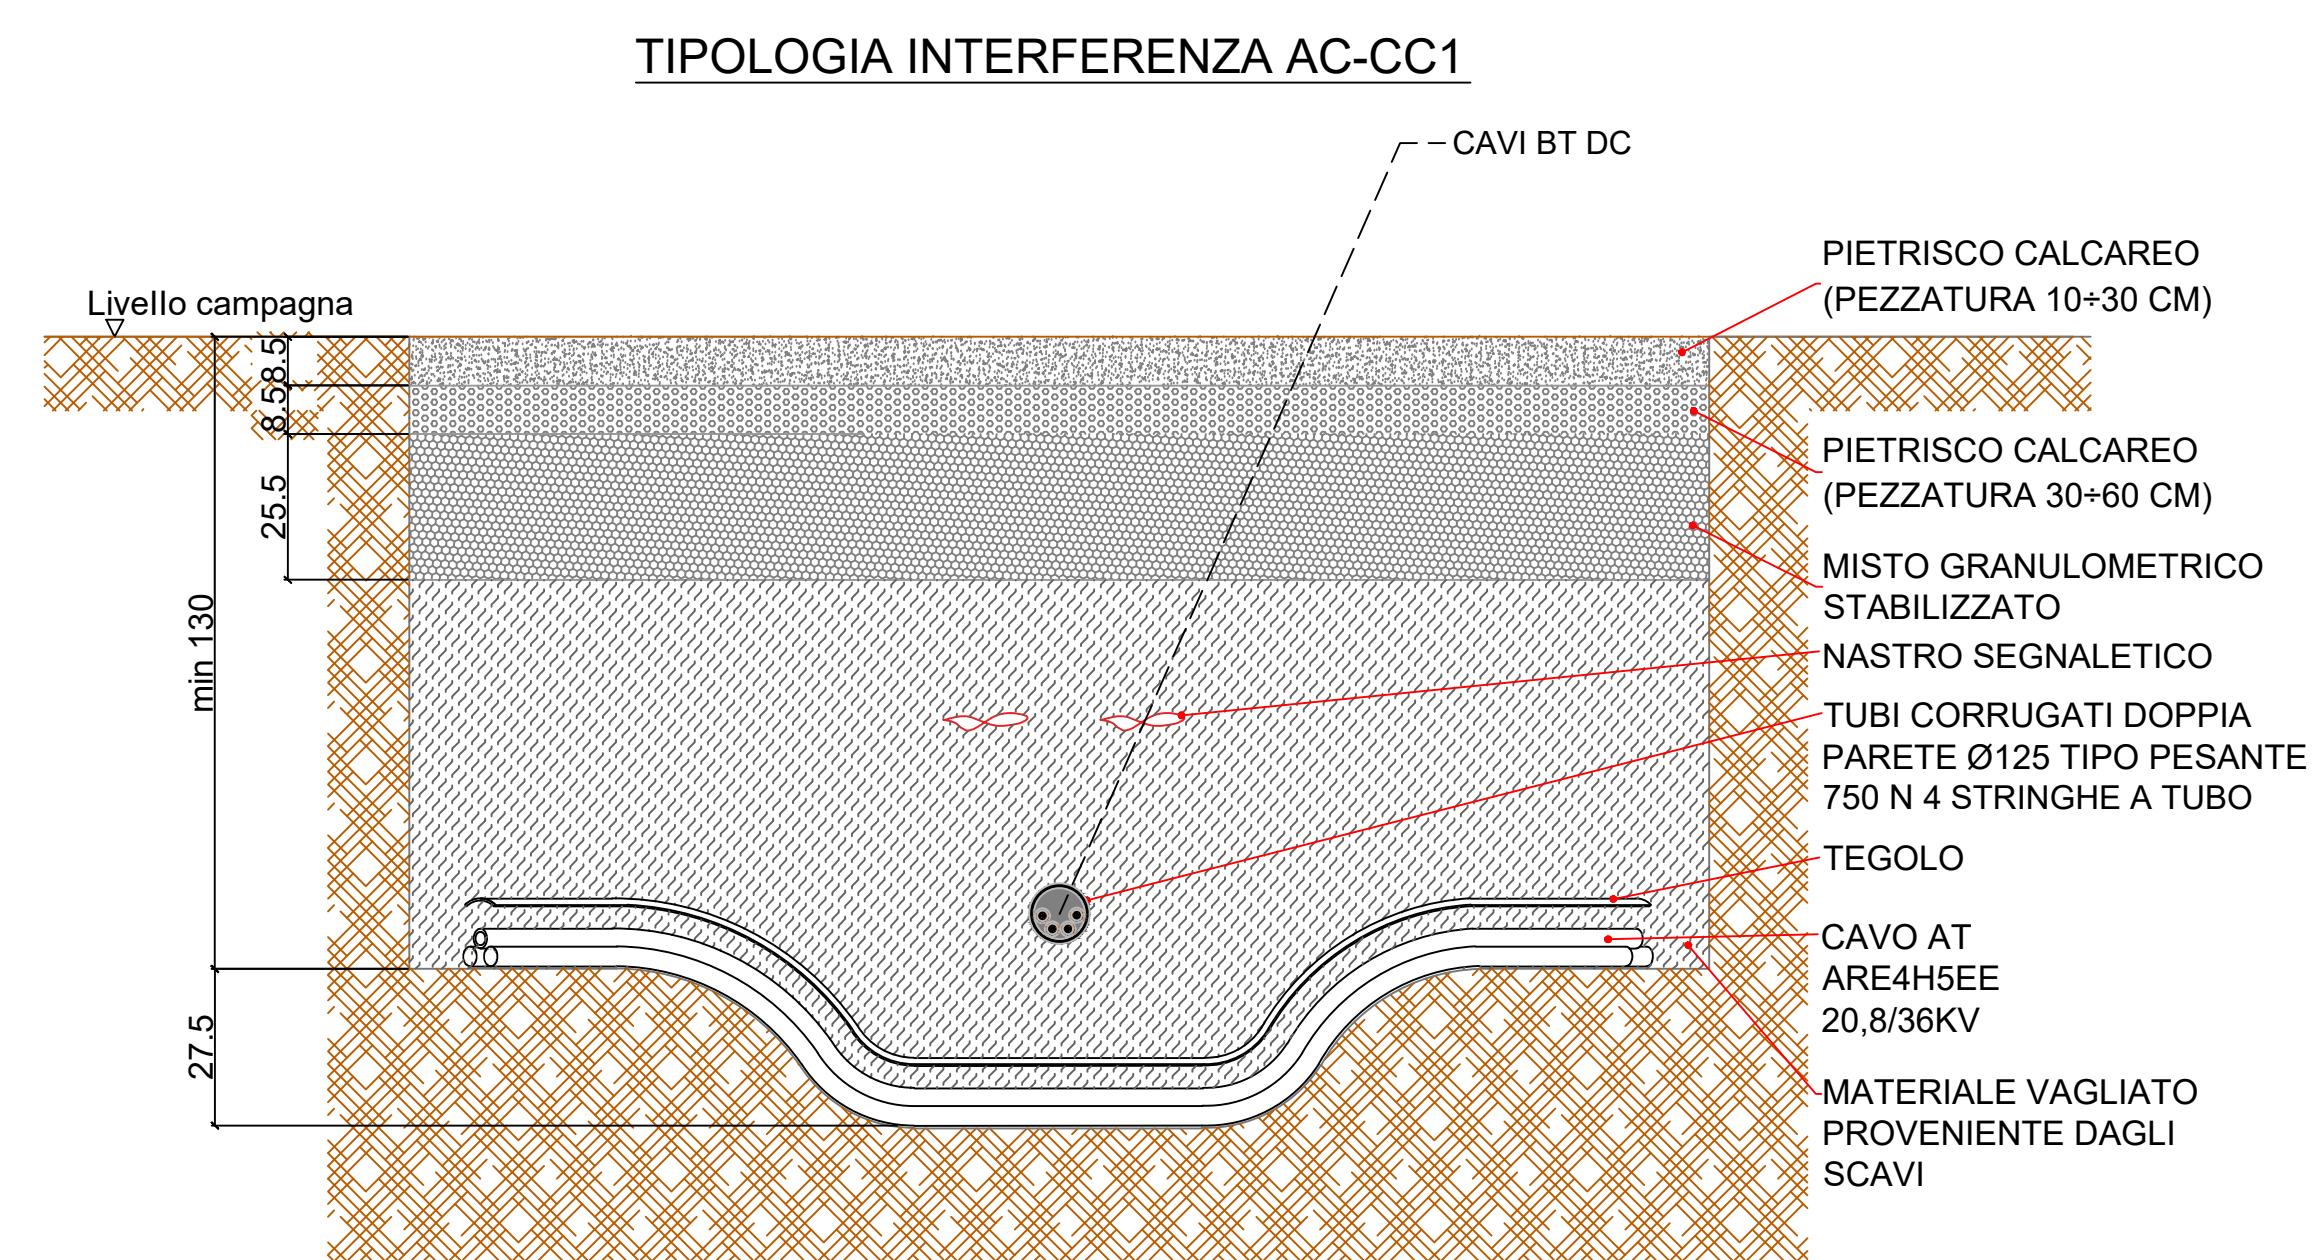

NEX 088a - Monreale
 Comune: Monreale
 Città Metropolitana: Palermo (PA)
 Regione: Sicilia

Proponente:
MONREALE S.R.L.
 Via Dante, 9
 20123 Milano (MI)
 P.Iva: 13130020962
 PEC: monreale@pec.it

Consulenza ambientale e progettazione:

ARCADIS Italia S.r.l.
 Via Monte Rosa, 93 | 20149 | Milano (MI)
 T. +39 02 80 46 46.01 | F. +39 02 80 46 13
 P.Iva: 0152177012
 info@arcadis.it | www.arcadis.com



Rev.	Data	Descrizione	Dis.	Contr.	App.
0	Mar 24	Progetto Definitivo	MA	SDA	SDA
Nome Progetto: NEX 088a - Monreale - Progetto di un impianto fotovoltaico sito nel comune di Monreale in Località "C. da Marcaroz" di potenza nominale pari a 37,46 MWp in DC.			Codice documento: PRO_TAV_26		
Nome Documento: CAVIDOTTI - SEZIONI DI SCAVO E IPICI DI POSA			Scala: NON IN SCALA		