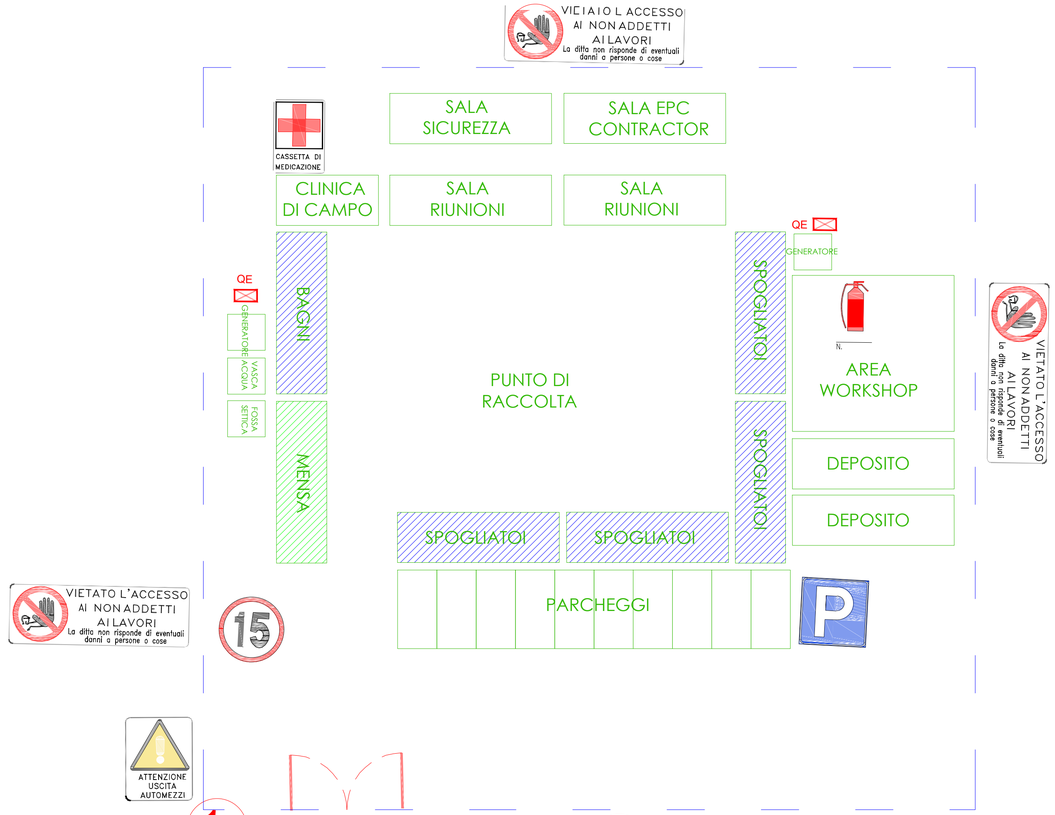


1

Cartellone dei lavori

Comune di _____ Provincia di _____
Lavori di _____
Concessione n° _____ del _____
Proprietario _____
Progettista _____
Committente _____
Direttore dei lavori _____
Responsabile della sicurezza _____
Coordinatore della progettazione _____
Coordinatore dei lavori _____
Calcolatore statico _____
Collaudatore in corso d'opera _____
Impresa di costruzione _____
n° presunto di lavoratori sul cantiere _____
Importo lavori _____
Inizio _____ Fine _____

2

3

| LEGENDA | |
|---|---|
| | Limite proprietà |
| | Recinzione temporanea di cantiere |
| | Recinzione definitiva |
| | Refettorio/mensa |
| | Servizi igienici/spogliatoio |
| | Guardiania |
| QE | Quadro elettrico di cantiere |
| | Area di stoccaggio materiali da costruzione |





Area di cantiere

**NEX 088a - Monreale**
Comune: Monreale
Provincia: Palermo
Regione: Sicilia

D'Argenio Sergio Dario
27.03.2024 10:42:54 GMT+01:00

**Proponente:**

**MONREALE S.R.L.**
Via Dante, 7
20123 Milano (MI)
P.Iva: 13130020962
PEC: monrealesrl@pec.it

**Consulenza ambientale e progettazione:**

**ARCADIS Italia S.r.l.**
Via Monte Rosa, 93 | 20149 | Milano (MI)
T. +39 02 00 62 46 65 | F. +39 02 80 42 13
P.Iva: 01521770212
info@arcadis.it | www.arcadis.com

| Rev. | Data | Descrizione | Dis. | Contr. | App. |
|---|---|---|---|---|---|
| 0 | Mar.24 | Progetto Definitivo - Prima Emissione | MA | SDA | SDA |

**Nome Progetto :** NEX 088a - Monreale - Progetto di un impianto agrivoltaico sito nel comune di Monreale in Località "C. da Marcanza" di potenza nominale pari a 37.46 MWp in DC

**Codice documento:** PRO_TAV_27

**Nome Documento :** PLANIMETRIA CANTIERE

**Scala:** 1:200

Il presente disegno è di proprietà di Arcadis Italia S.r.l. e non può essere modificato, distribuito o in altro modo utilizzato senza l'autorizzazione di Arcadis Italia S.r.l.