




RILIEVO VOLUMETRICO

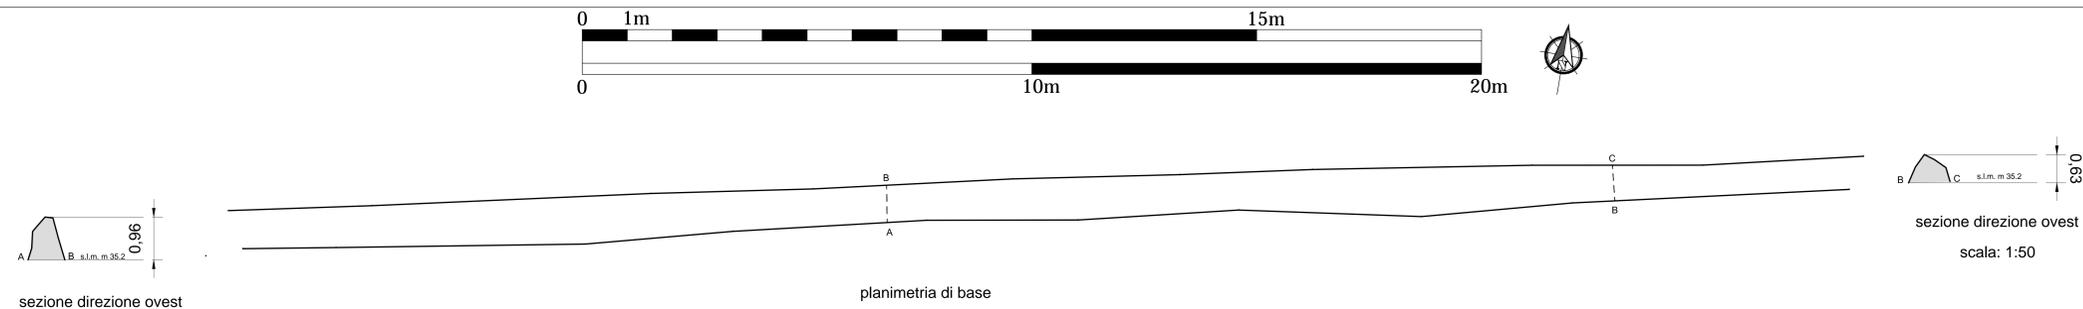

VISTA FOTOGRAFICA GENERALE

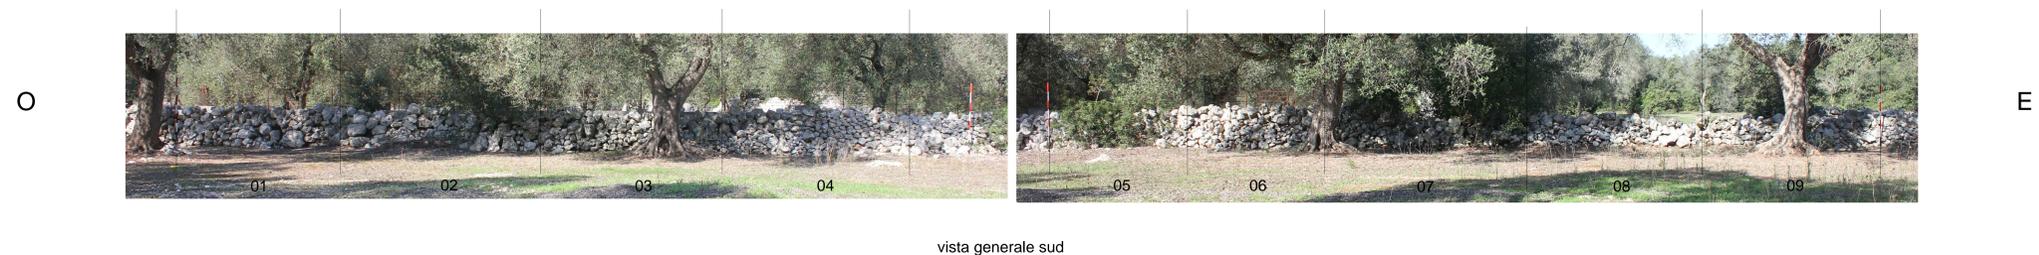

VISTA FOTOGRAFICA DI DETTAGLIO

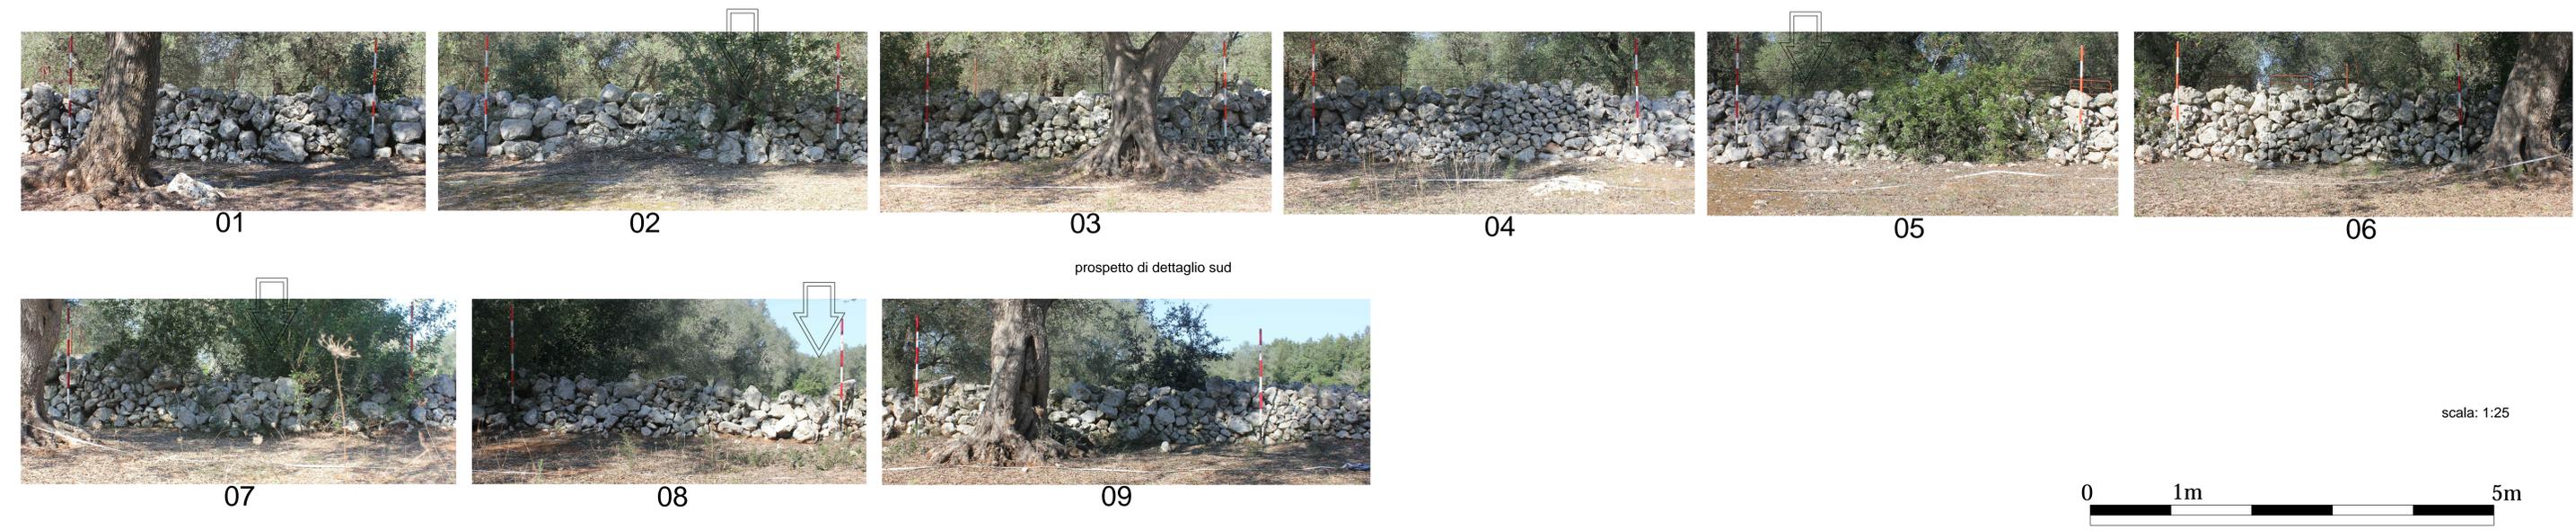

Muro orientato Est Ovest. Entrambi i paramenti del muro risultano ben visibili
 Il muro è costituito da pietre di diverse dimensioni irregolari con spigoli non vivi, in maggior parte medie. La tessitura di entrambi i paramenti risulta essere molto disordinata fatta per grossolana stratificazione. Entrambi i paramenti hanno uguale tessitura.
 Il paramento S possiede una tessitura molto disordinata fatta per stratificazione grossolana, utilizzando pietre di diverse dimensioni irregolari con spigoli non vivi, in maggior parte medie e grandi, con molto spazio tra i costitutivi. La parte superiore è disomogenea e spesso in crollo, spesso con pietre irregolari di grandi dimensioni. La base in alcuni casi presenta grandi blocchi irregolari. Il muro presenta diverse aree in crollo per la presenza di arbusti addossati o all'interno del paramento.

↓ crollo

- Microtunnel
- Corridoio 30m
- Tracciato di Progetto

Tipologia 2 - Accumulazione a stratificazione con tessitura molto disordinata.

