


- LEGENDA**
- Area contrattualizzata
 - Cavidotto di collegamento
 - Futura stazione elettrica Gallitello
- Cartografia catastale**
- Particelle
 - Strade
 - Fogli
 - Fabbricati
 - Linee di vestizione
 - ▲ Punti fiduciali
 - └ Graffa di annessione piccola
 - └ Graffa di annessione grande

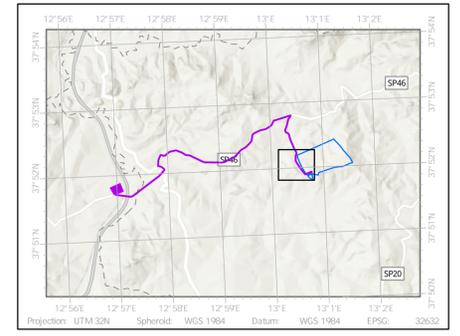


NEX 088a - MONREALE
 Comune: Monreale
 Città Metropolitana: Palermo (PA)
 Regione: Sicilia

MONREALE S.R.L.
 Via Dante n.7
 20123 Milano (MI)
 P.Iva: 13130020962
 PEC: monrealesti@pec.it

Consulenza ambientale e sviluppo:
ARCADIS Italia S.r.l.
 Via Monte Rosa n. 93
 20194, Milano (MI)
 Tel: 0200624665
 P.Iva: 01521770212



| Rev. | Data | Descrizione | Dis. | Contr. | App. |
|--|---------|---------------------|---------------------------------|--------|------|
| 0 | Mar. 24 | Progetto definitivo | FC | FPA | SDA |
| Nome Progetto: NEX 088a - MONREALE | | | Codice Documento: PTO_TAV_02 | | |
| Nome Documento: Cavidotto AT - Percorso su catastrale | | | Scala: 1:1.500 | | |

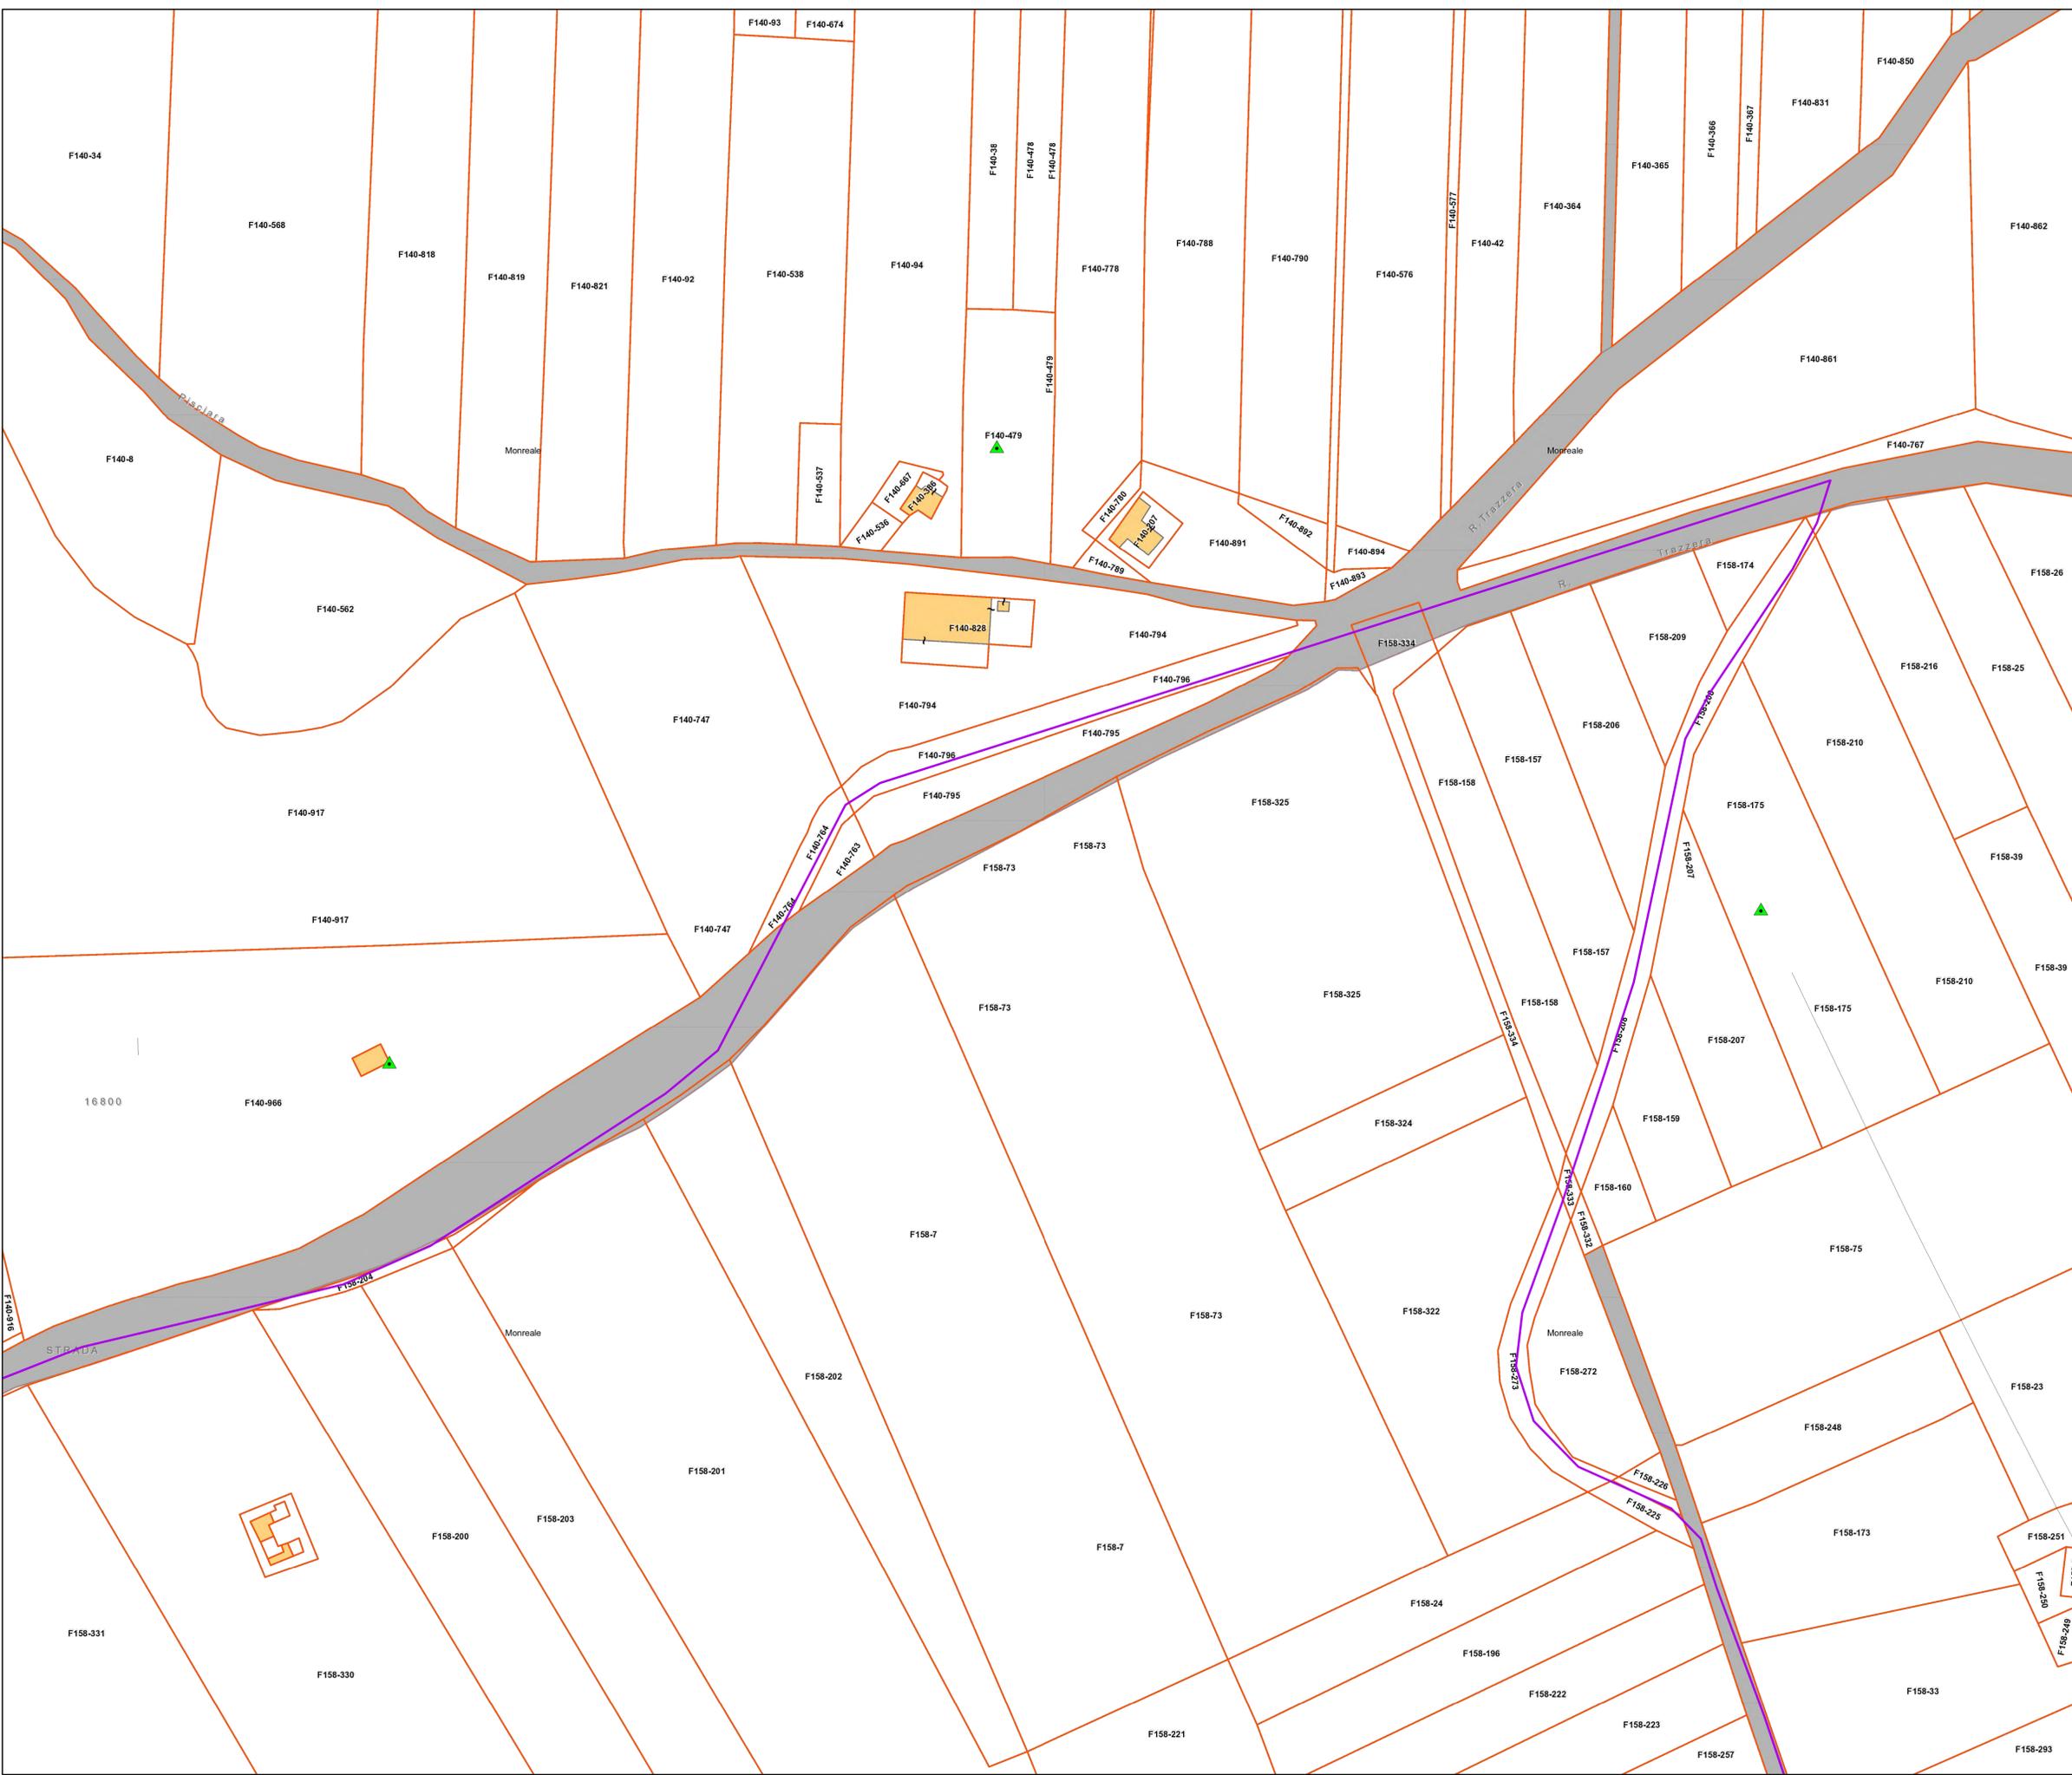

- LEGENDA**
- Area contrattualizzata
 - Cavidotto di collegamento
 - Futura stazione elettrica Gallitello
- Cartografia catastale**
- Particelle
 - Strade
 - Fogli
 - Fabbricati
 - Linee di vestizione
 - ▲ Punti fiduciali
 - ┆ Graffa di annessione piccola
 - ┆ Graffa di annessione grande



NEX 088a - MONREALE
 Comune: Monreale
 Città Metropolitana: Palermo (PA)
 Regione: Sicilia


MONREALE S.R.L.
 Via Dante n.7
 20123 Milano (MI)
 P.Iva: 13130020962
 PEC: monrealesrl@pec.it

Consulenza ambientale e sviluppo:
ARCADIS Italia S.r.l.
 Via Monte Rosa n. 93
 20194, Milano (MI)
 Tel: 0200624665
 P.Iva: 01521770212




| Rev. | Data | Descrizione | Dis. | Contr. | App. |
|--|---------|---------------------|---------------------------------|--------|------|
| O | Mar. 24 | Progetto definitivo | FC | FPA | LBE |
| Nome Progetto: NEX 088a - MONREALE | | | Codice Documento: PTO_TAV_02 | | |
| Nome Documento: Cavidotto AT - Percorso su catastrale | | | Scala: 1:1.500 | | |

Fotografia aerea di proprietà di Arcadis Italia S.r.l. e non può essere modificata, distribuita o in altro modo utilizzata senza l'autorizzazione di Arcadis Italia S.r.l.

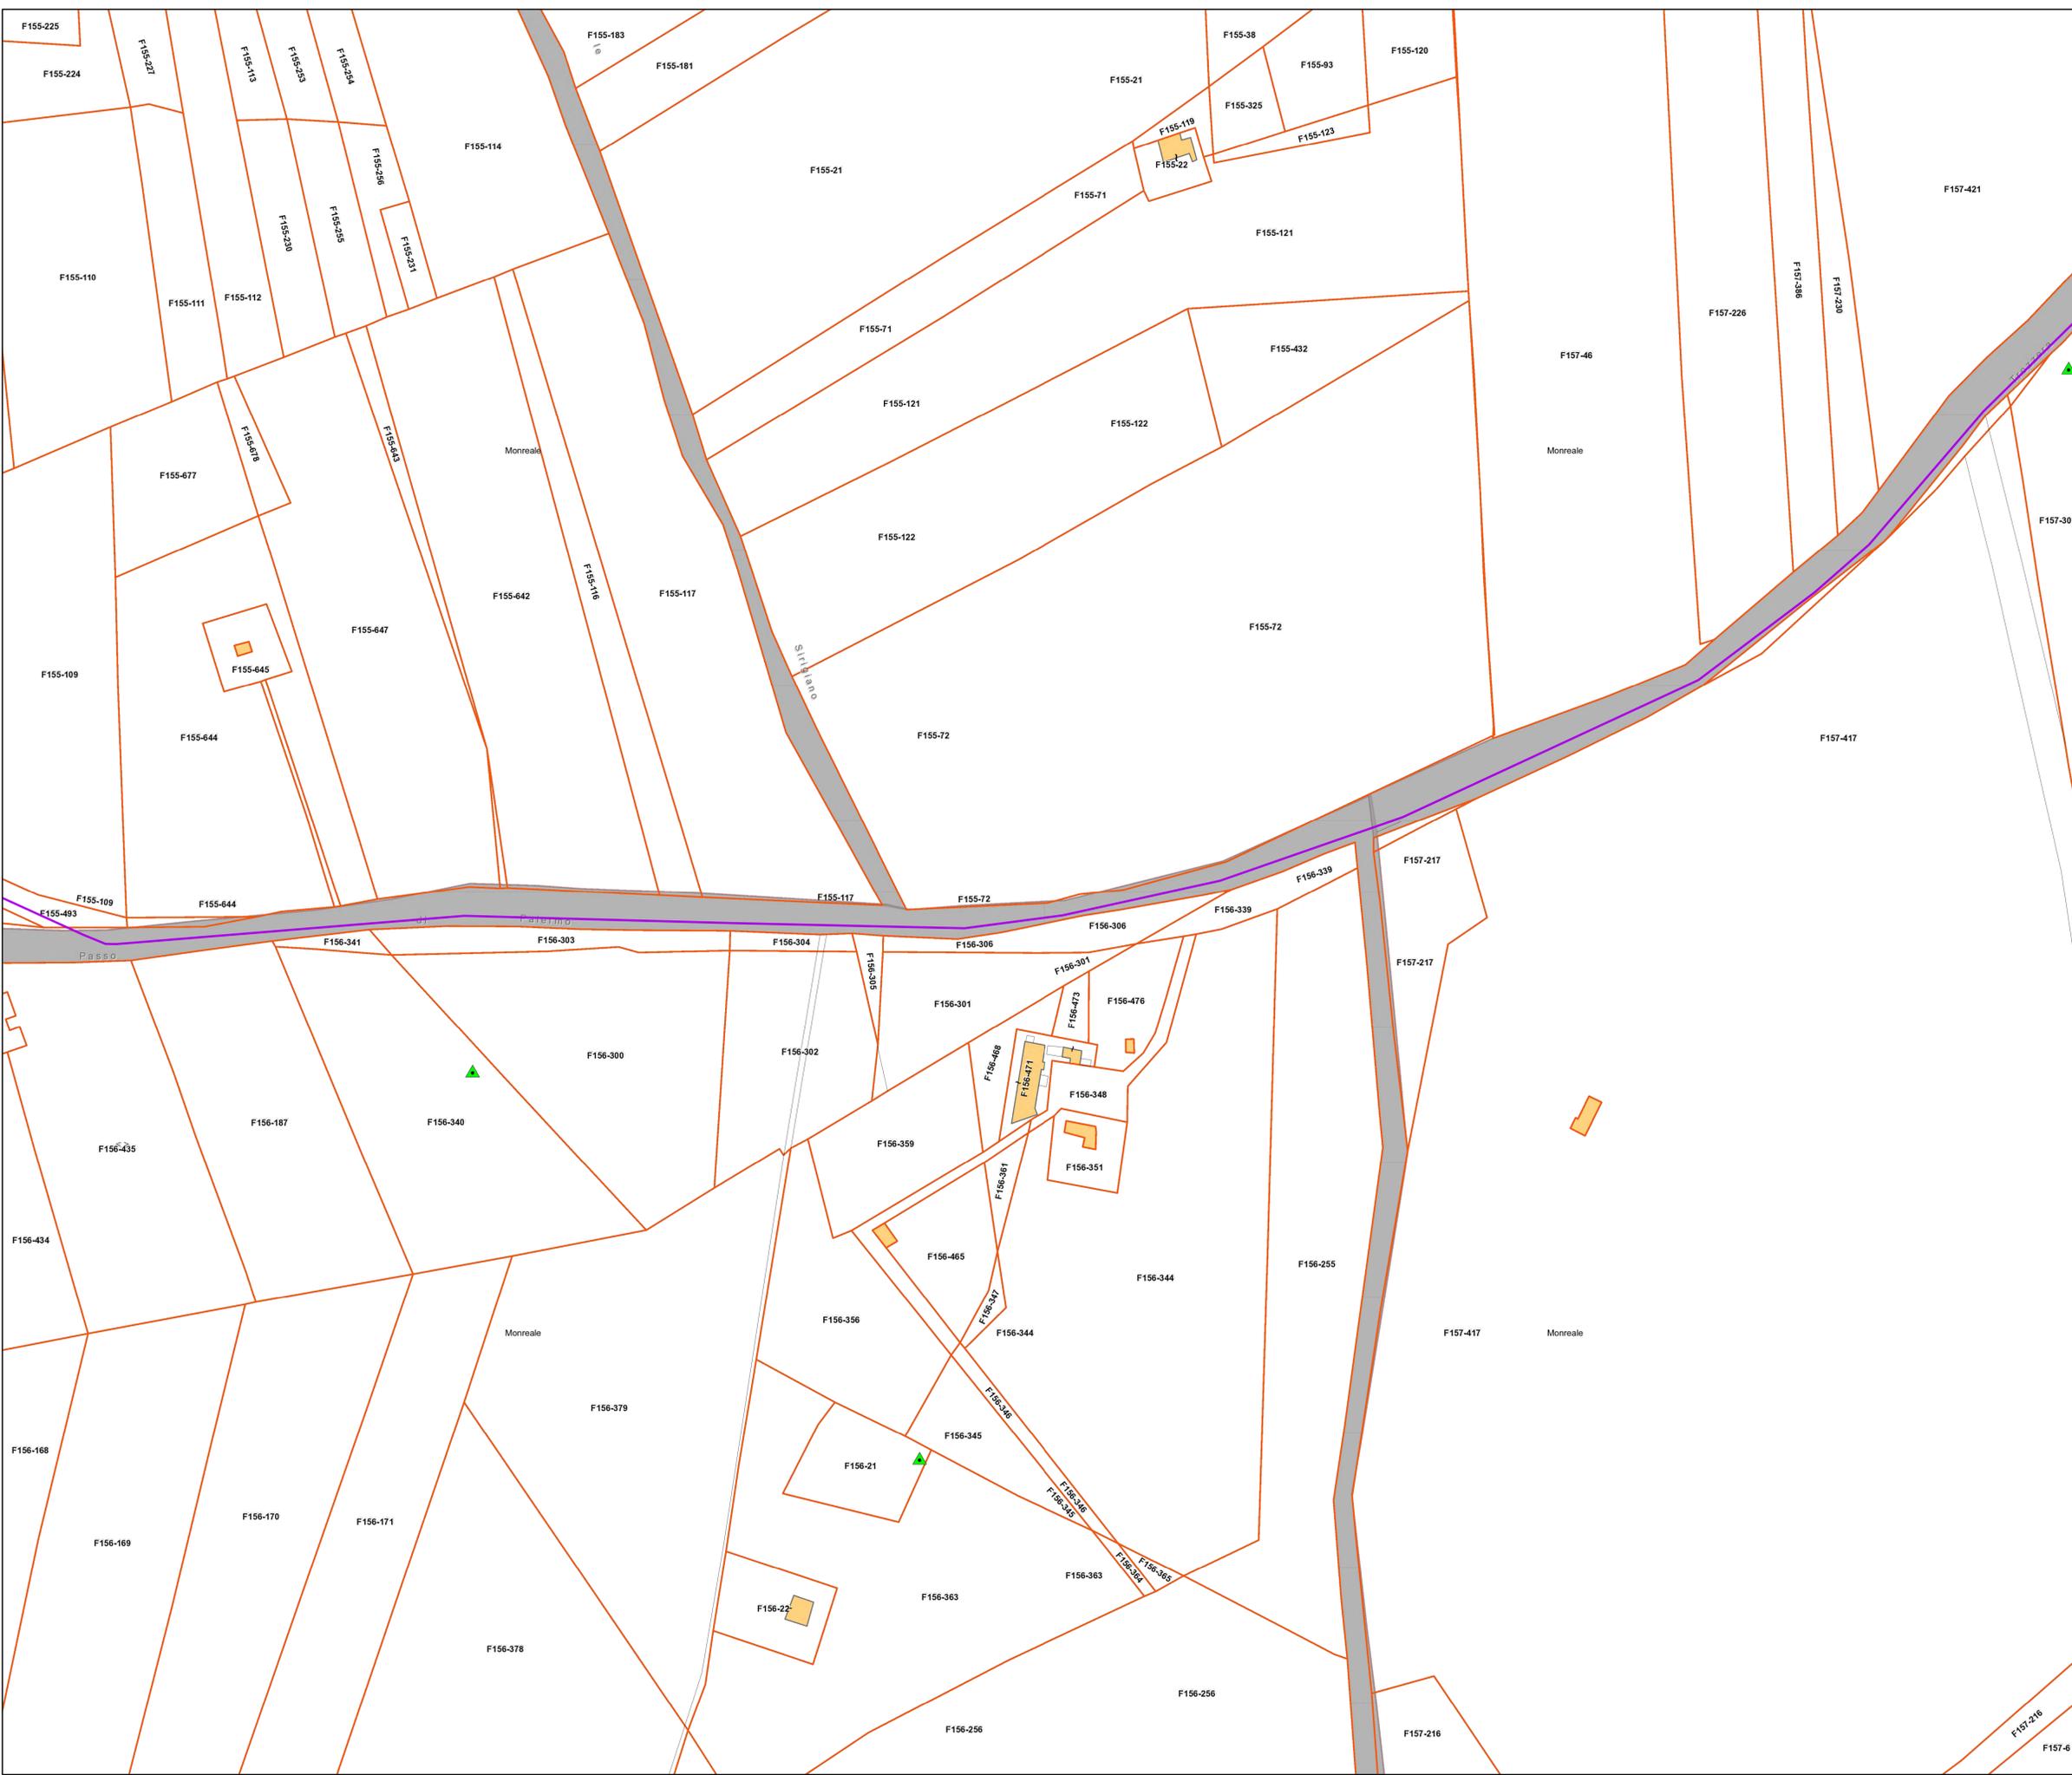

- LEGENDA**
- Area contrattualizzata
 - Cavidotto di collegamento
 - Futura stazione elettrica Gallitello
- Cartografia catastale**
- Particelle
 - Strade
 - Fogli
 - Fabbricati
 - Linee di vestizione
 - ▲ Punti fiduciali
 - ⌋ Graffa di annessione piccola
 - ⌋ Graffa di annessione grande

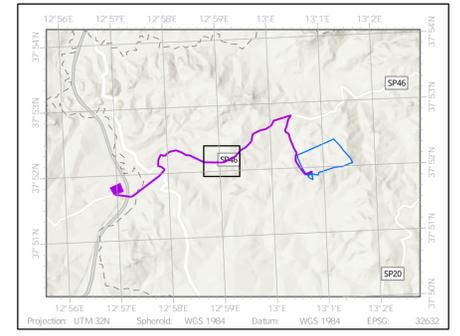


NEX 088a - MONREALE
 Comune: Monreale
 Città Metropolitana: Palermo (PA)
 Regione: Sicilia

MONREALE S.R.L.
 Via Dante n.7
 20123 Milano (MI)
 P.Iva: 13130020962
 PEC: monrealesrl@pec.it


Consulenza ambientale e sviluppo:
ARCADIS Italia S.r.l.
 Via Monte Rosa n. 93
 20194, Milano (MI)
 Tel: 0200624665
 P.Iva: 01521770212



| Rev. | Data | Descrizione | Dis. | Contr. | App. |
|--|---------|---------------------|---------------------------------|--------|------|
| O | Mar. 24 | Progetto definitivo | FC | FPA | LBE |
| Nome Progetto: NEX 088a - MONREALE | | | Codice Documento: PTO_TAV_02 | | |
| Nome Documento: Cavidotto AT - Percorso su catastrale | | | Scala: 1:1.500 | | |

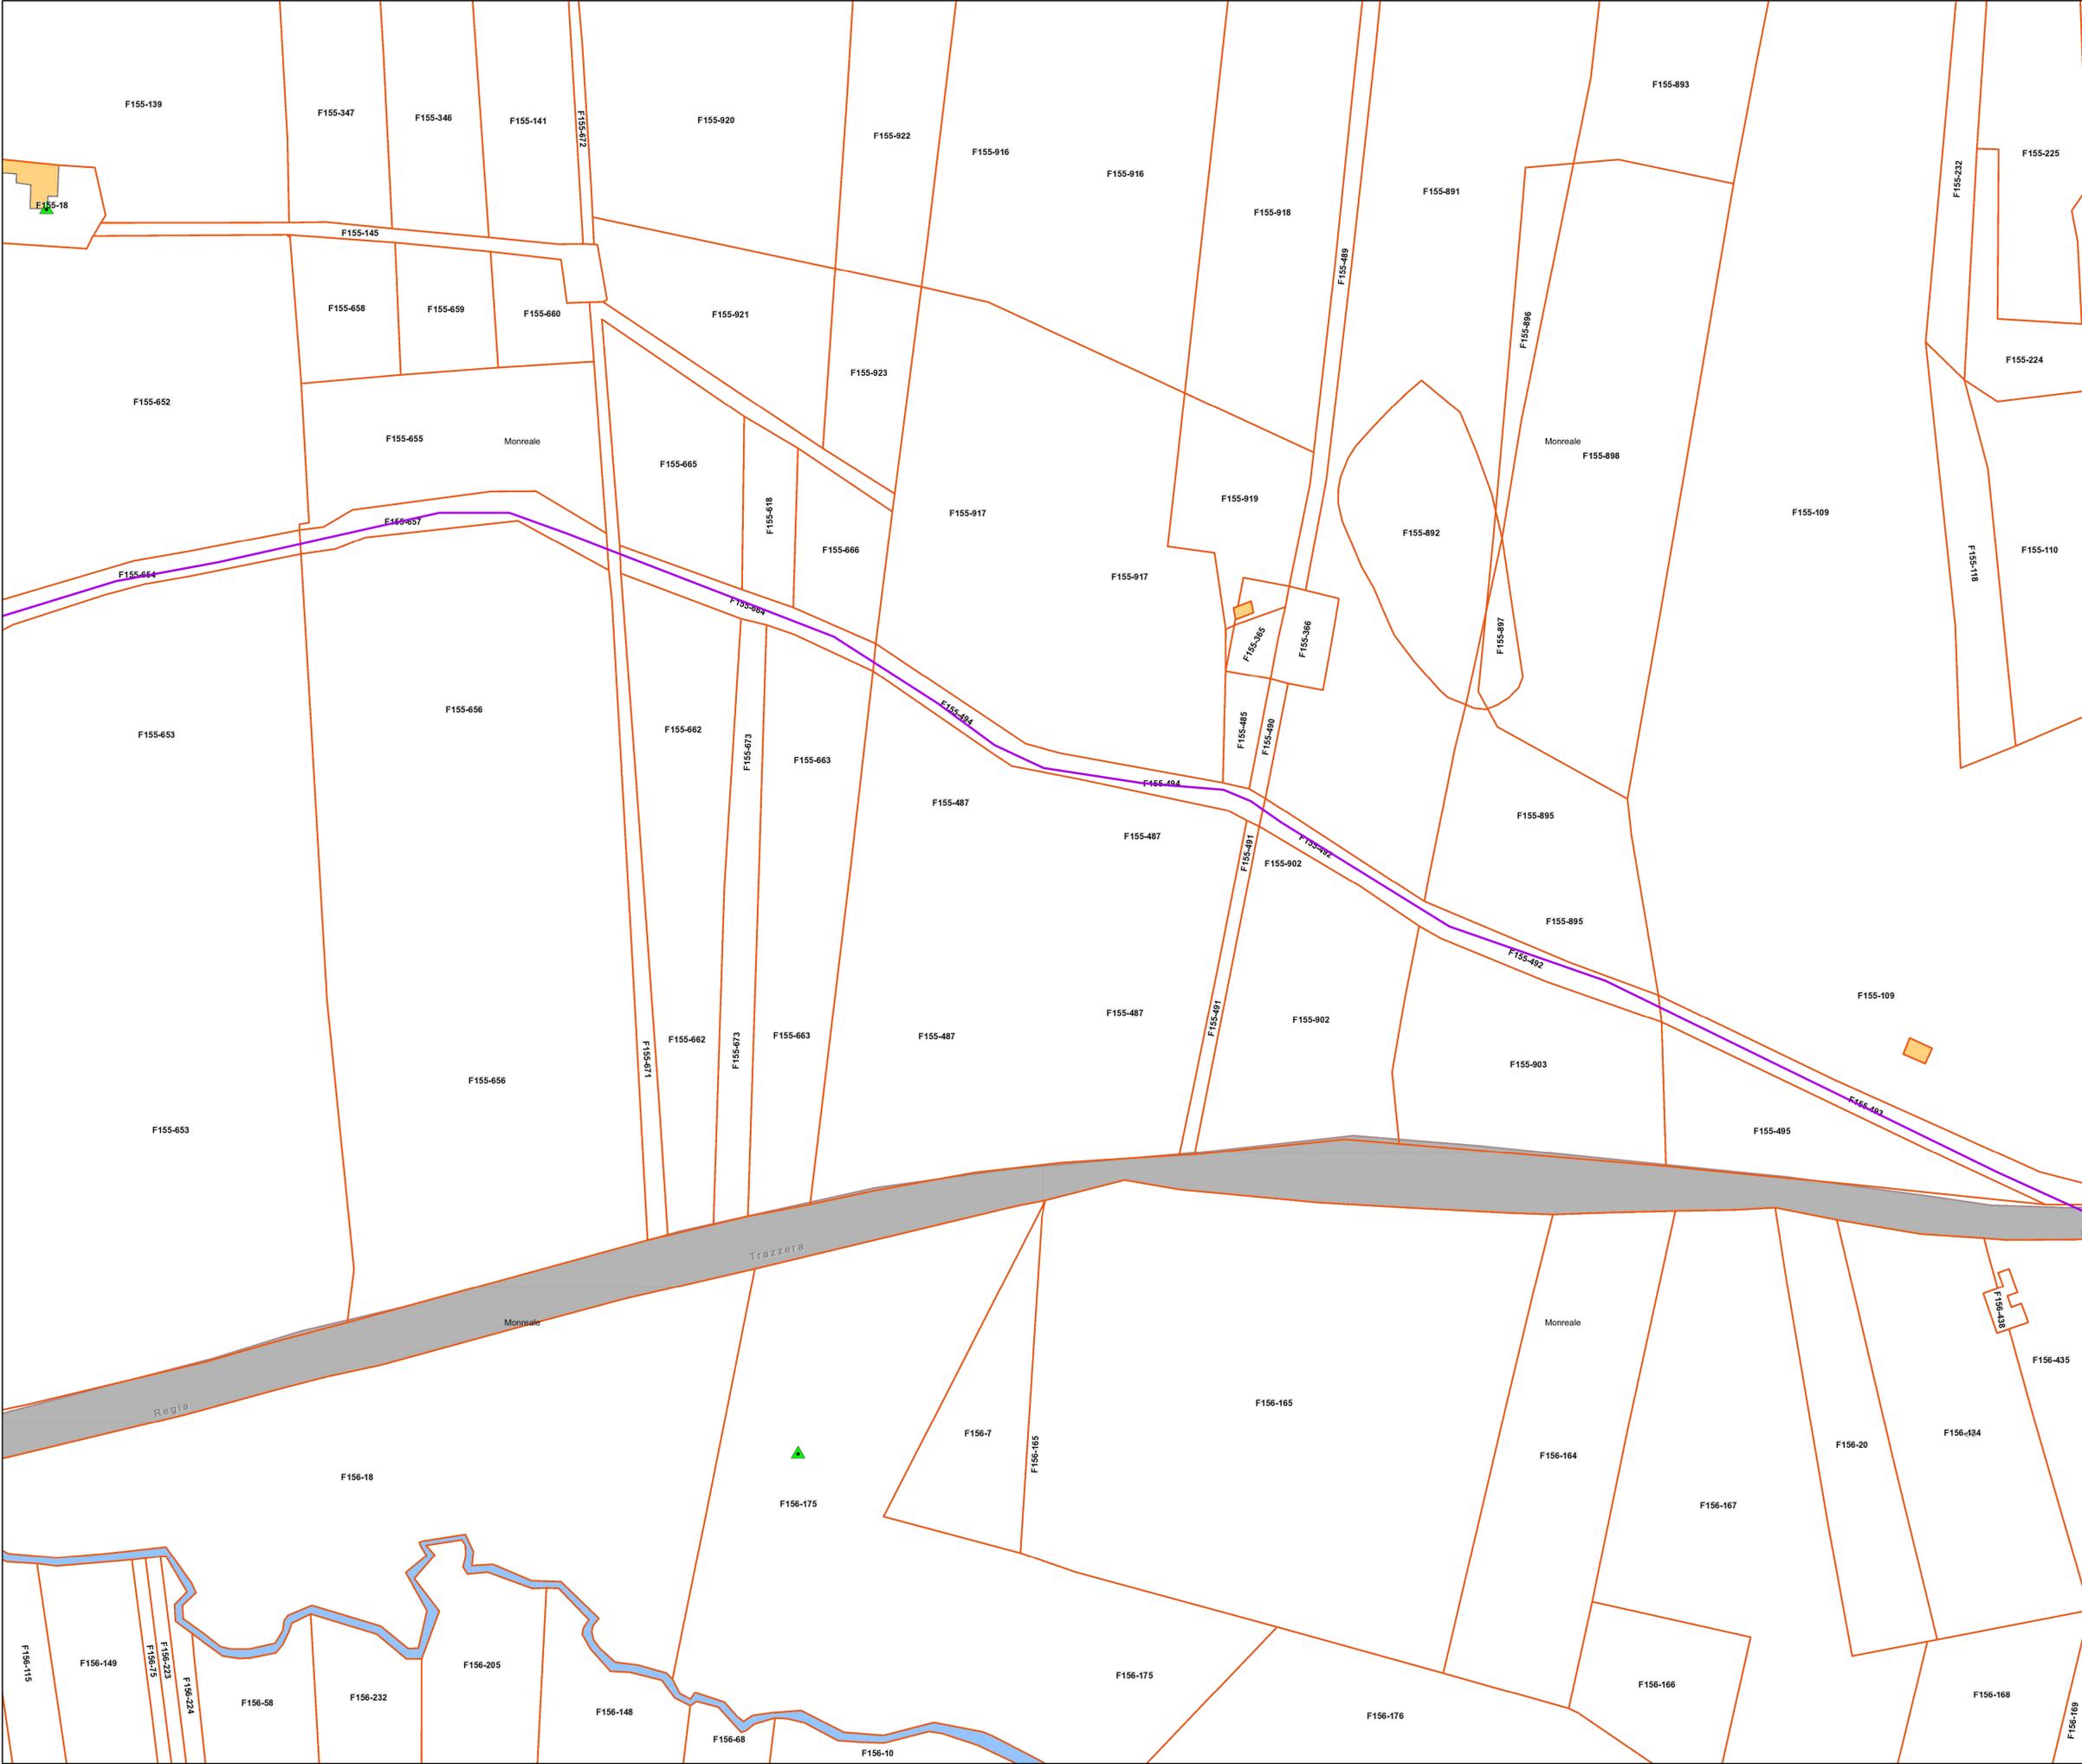

- LEGENDA**
- Area contrattualizzata
 - Cavidotto di collegamento
 - Futura stazione elettrica Gallitello
- Cartografia catastale**
- Particelle
 - Strade
 - Fogli
 - Fabbricati
 - Linee di vestizione
 - ▲ Punti fiduciali
 - ⌵ Graffa di annessione piccola
 - ⌵ Graffa di annessione grande

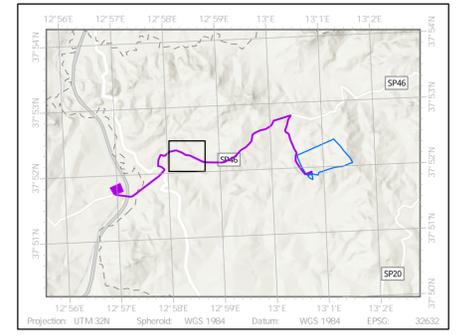


NEX 088a - MONREALE
 Comune: Monreale
 Città Metropolitana: Palermo (PA)
 Regione: Sicilia

MONREALE S.R.L.
 Via Dante n.7
 20123 Milano (MI)
 P.Iva: 13130020962
 PEC: monrealestr@pec.it


Consulenza ambientale e sviluppo:
ARCADIS Italia S.r.l.
 Via Monte Rosa n. 93
 20194, Milano (MI)
 Tel: 0200624665
 P.Iva: 01521770212



| Rev. | Data | Descrizione | Dis. | Contr. | App. |
|---|---------|---------------------|------------------------------|--------|------|
| 0 | Mar. 24 | Progetto definitivo | FC | FPA | LBE |
| Nome Progetto: NEX 088a - MONREALE | | | Codice Documento: PTO_TAV_02 | | |
| Nome Documento: Cavidotto AT - Percorso su catastrale | | | Scala: 1:1.500 | | |

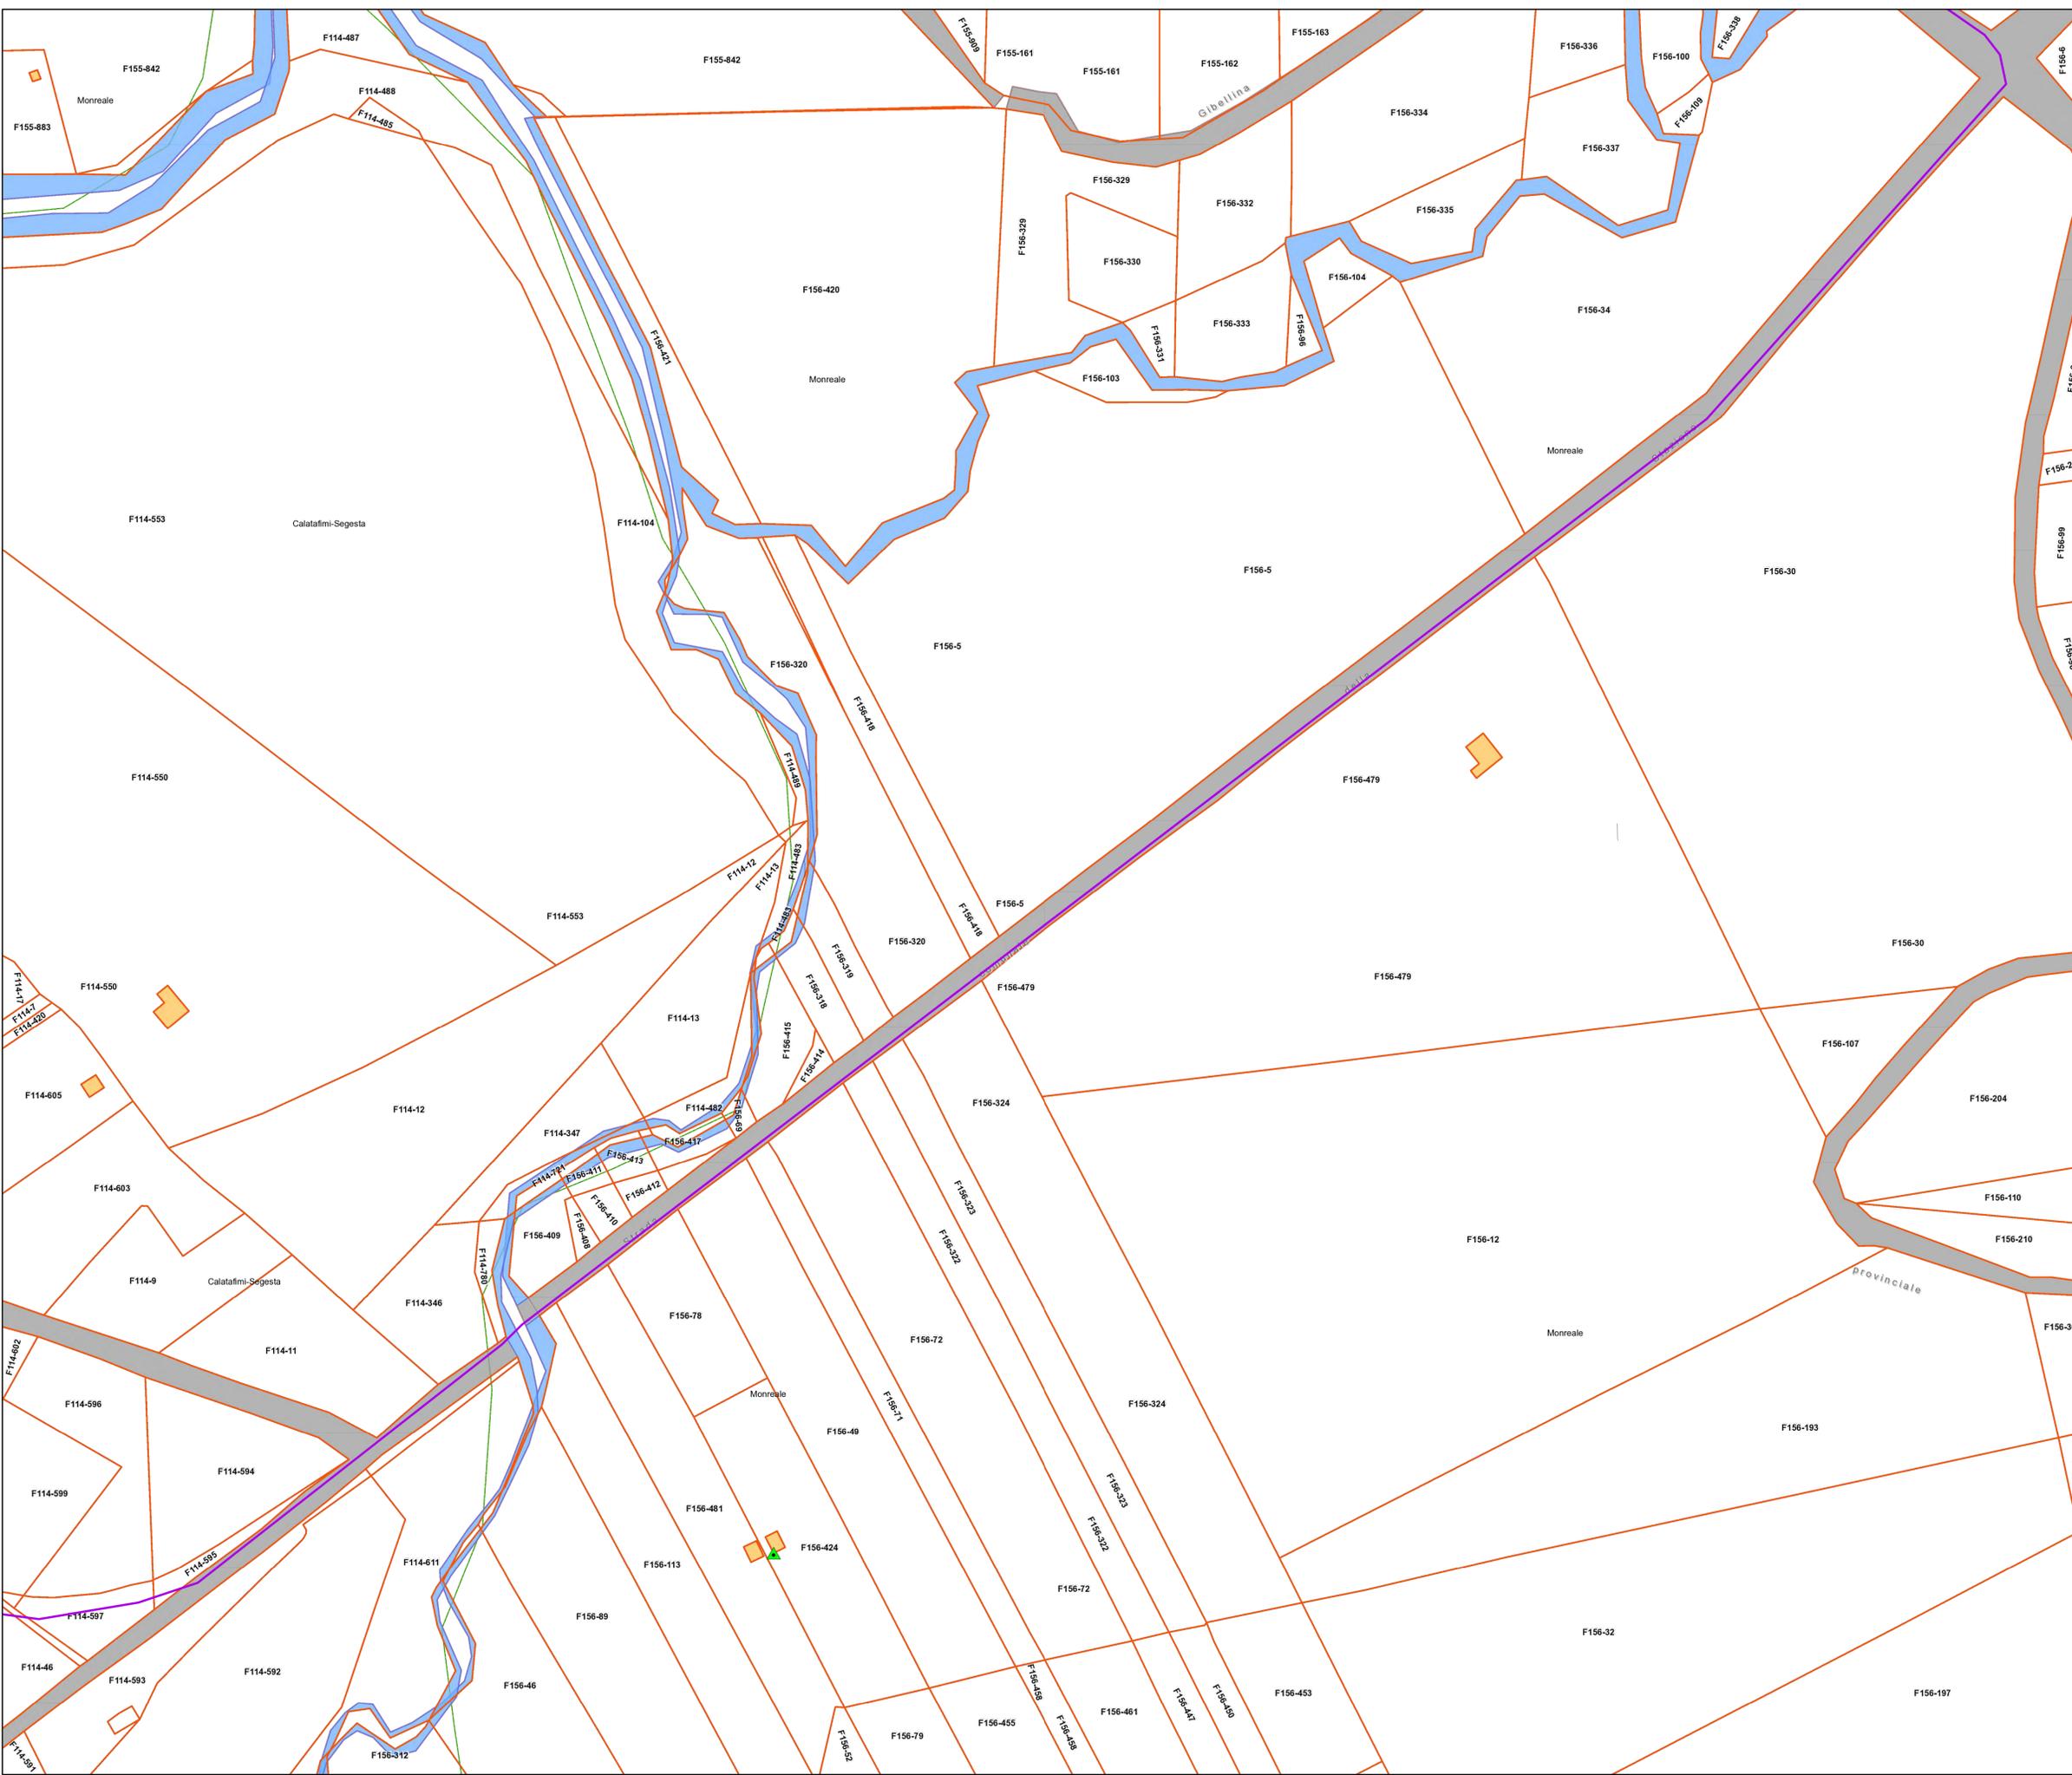

- LEGENDA**
- Area contrattualizzata
 - Cavidotto di collegamento
 - Futura stazione elettrica Gallitello
- Cartografia catastale**
- Particelle
 - Strade
 - Fogli
 - Fabbricati
 - Linee di vestizione
 - ▲ Punti fiduciali
 - ┆ Graffa di annessione piccola
 - ┆ Graffa di annessione grande

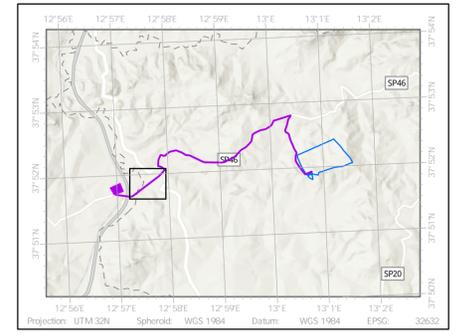


NEX 088a - MONREALE
 Comune: Monreale
 Città Metropolitana: Palermo (PA)
 Regione: Sicilia

MONREALE S.R.L.
 Via Dante n.7
 20123 Milano (MI)
 P.Iva: 13130020962
 PEC: monrealest@pec.it


Consulenza ambientale e sviluppo:
ARCADIS Italia S.r.l.
 Via Monte Rosa n. 93
 20194, Milano (MI)
 Tel: 0200624665
 P.Iva: 01521770212



| Rev. | Data | Descrizione | Dis. | Contr. | App. |
|---|---------|---------------------|---------------------------------|--------|------|
| 0 | Mar. 24 | Progetto definitivo | FC | FPA | LBE |
| Nome Progetto: NEX 088a - MONREALE | | | Codice Documento: PTO_TAV_02 | | |
| Nome Documento: Cavidotto AT - Percorso su catastale | | | Scala: 1:1.500 | | |

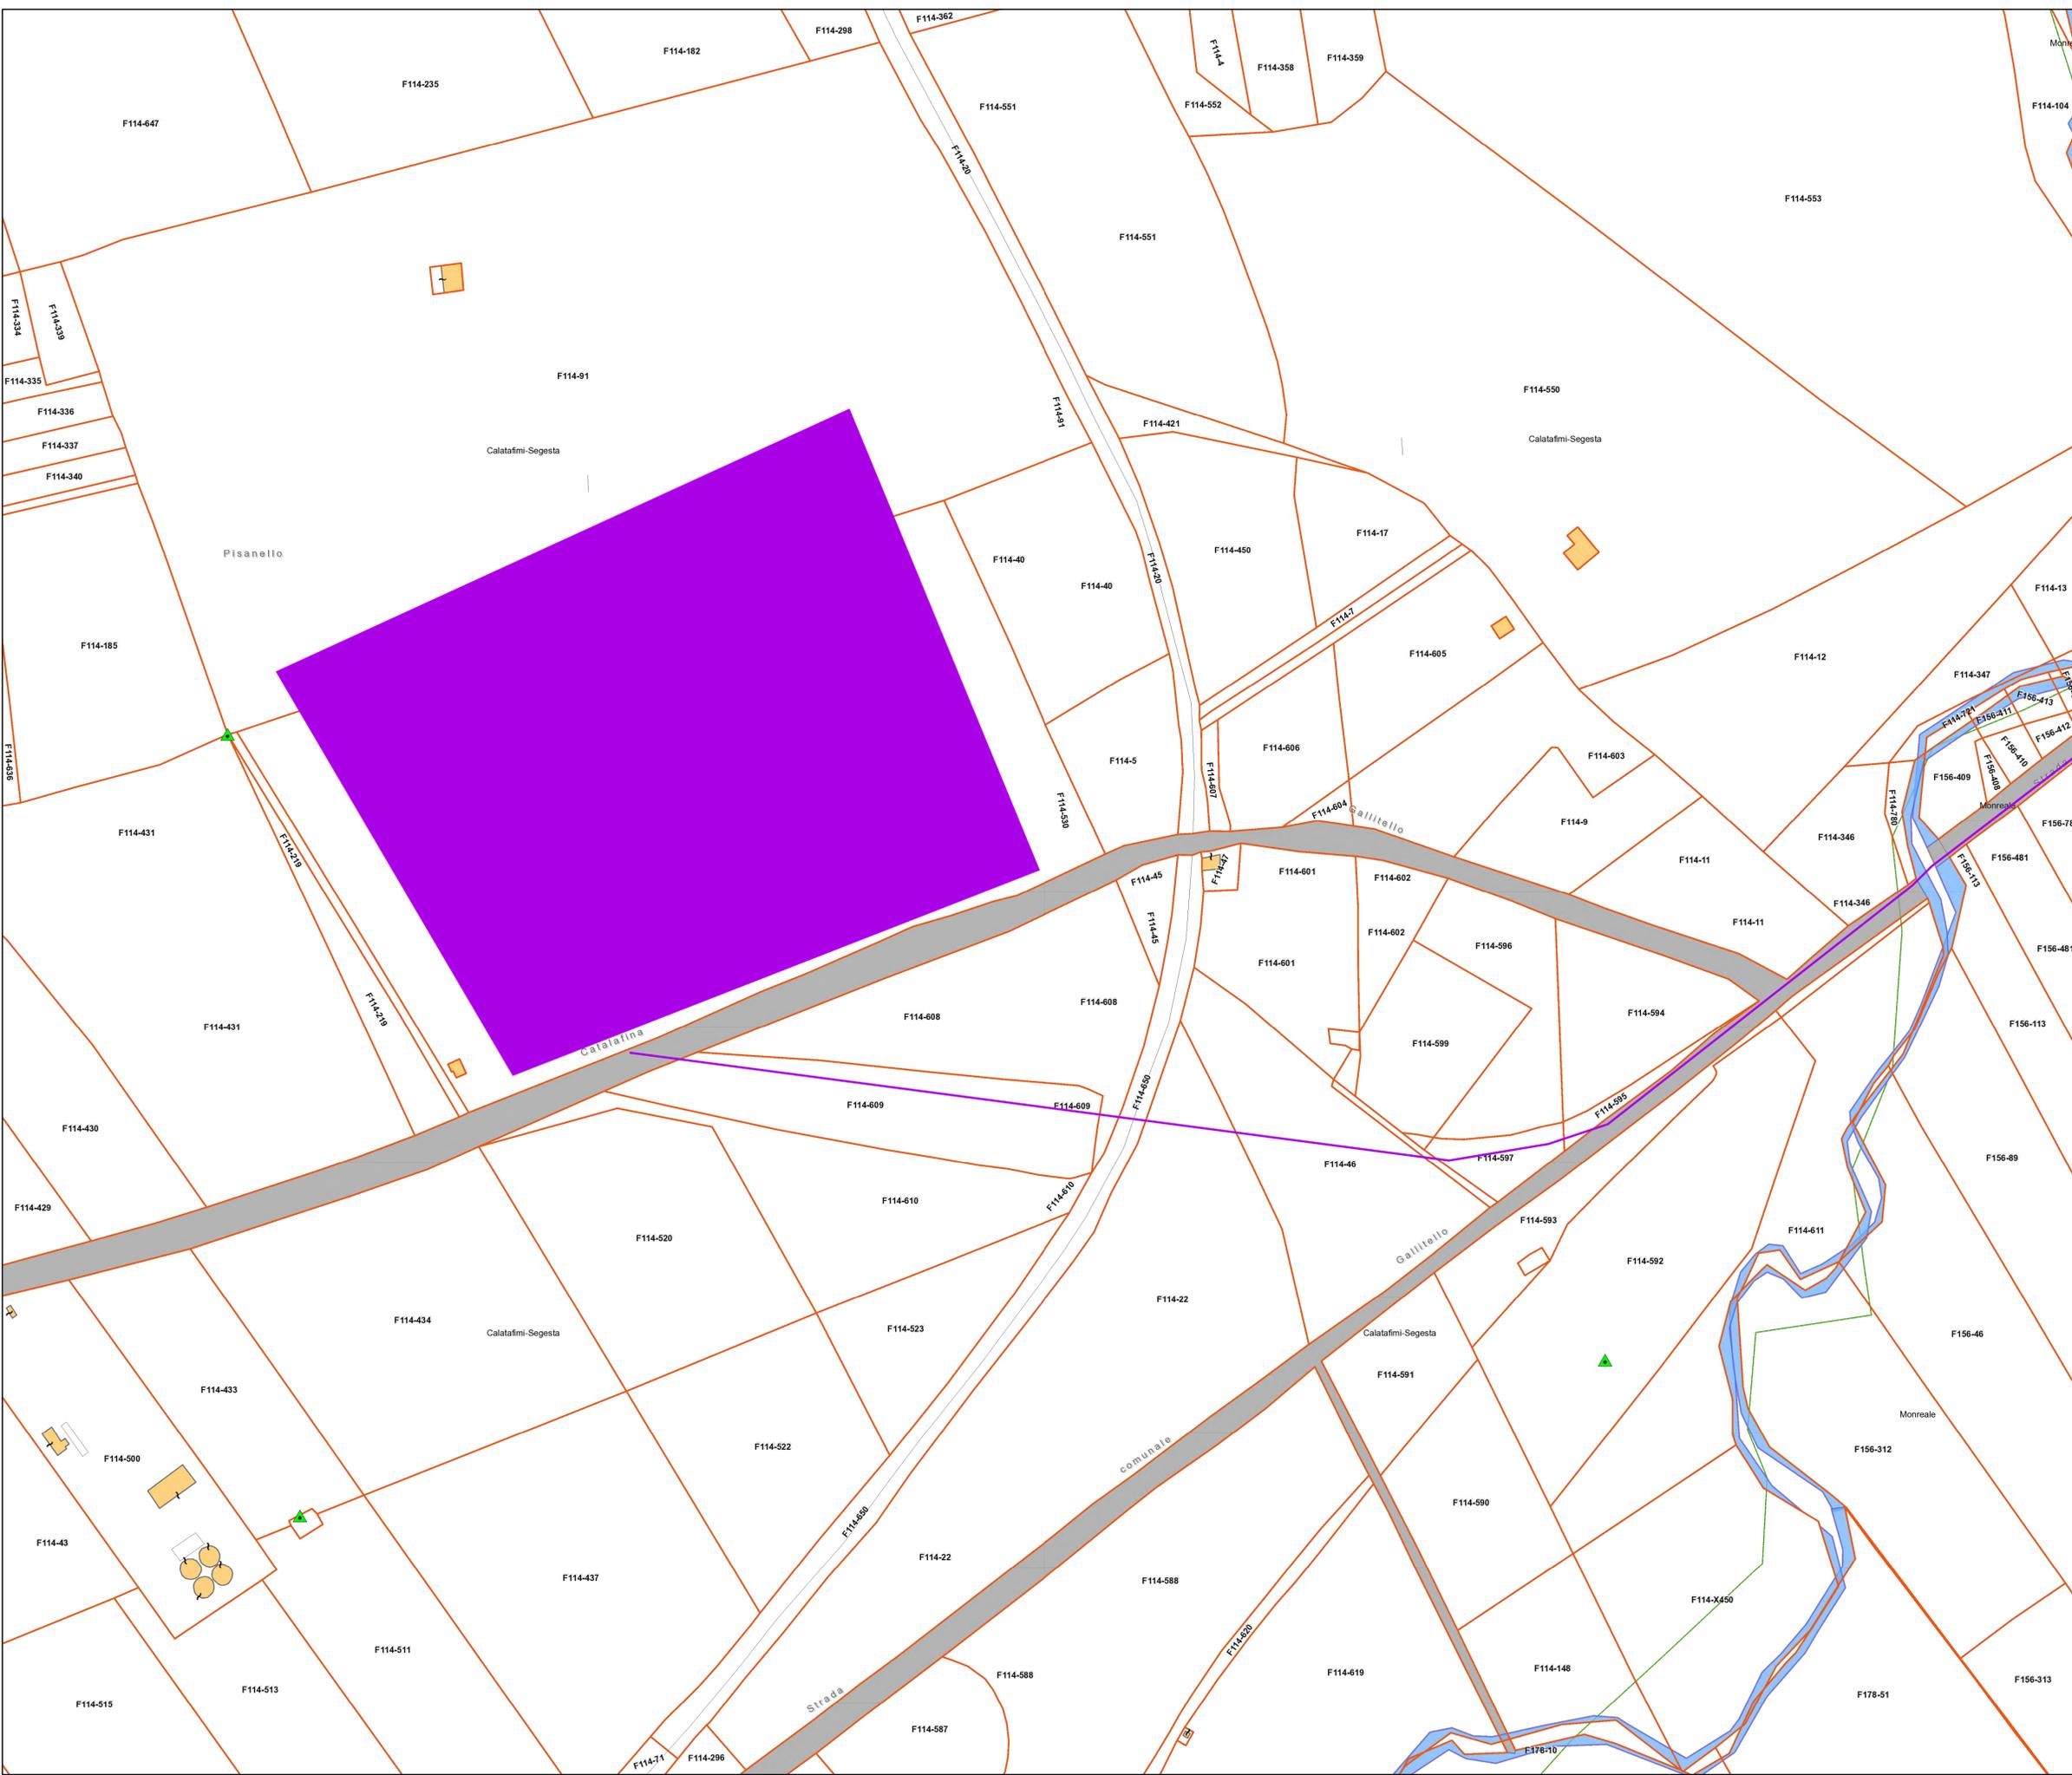

- LEGENDA**
- Area contrattualizzata
 - Cavidotto di collegamento
 - Futura stazione elettrica Gallitello
- Cartografia catastale**
- Particelle
 - Strade
 - Fogli
 - Fabbricati
 - Linee di vestizione
 - Punti fiduciali
 - Graffa di annessione piccola
 - Graffa di annessione grande

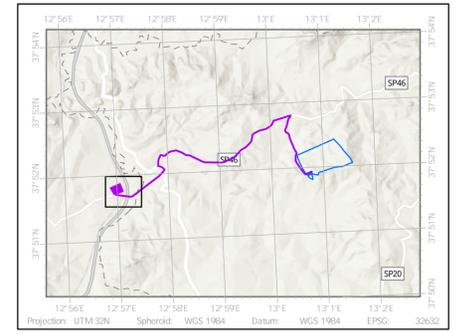

NEX 088a - MONREALE
 Comune: Monreale
 Città Metropolitana: Palermo (PA)
 Regione: Sicilia

MONREALE S.R.L.
 Via Dante n.7
 20123 Milano (MI)
 P.Iva: 13130020962
 PEC: monrealest@pec.it

Consulenza ambientale e sviluppo:
ARCADIS Italia S.r.l.
 Via Monte Rosa n. 93
 20194, Milano (MI)
 Tel: 0200624665
 P.Iva: 01521770212



| Rev. | Data | Descrizione | Dis. | Contr. | App. |
|--|---------|---------------------|---------------------------------|--------|------|
| 0 | Mar. 24 | Progetto definitivo | FC | FPA | LBE |
| Nome Progetto: NEX 088a - MONREALE | | | Codice Documento: PTO_TAV_02 | | |
| Nome Documento: Cavidotto AT - Percorso su catastrale | | | Scala: 1:1.500 | | |