


- LEGENDA**
- Area recintata
 - Area contrattualizzata
 - Caviodotto di collegamento
 - Futura stazione elettrica Gallitello
 - Buffer 5 km dalle aree di progetto
- Rete Natura 2000**
- ZSC
 - SIC/ZPS
- Aree Protette**
- CDDA 2021 Protected Site

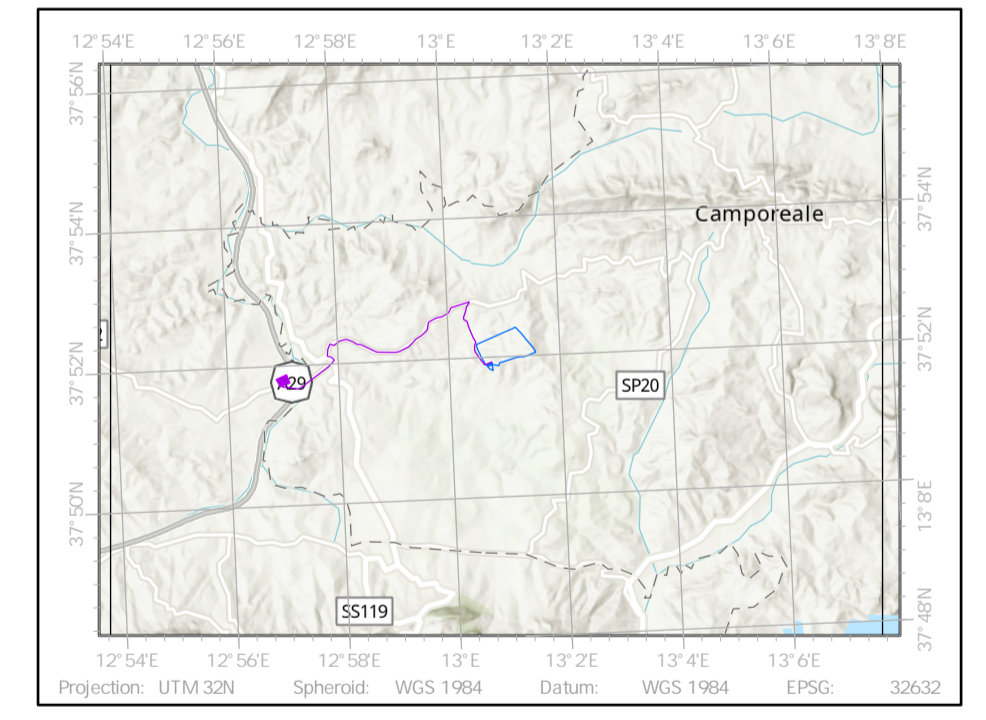

NEX 088a - MONREALE
 Comune: Monreale
 Città Metropolitana: Palermo (PA)
 Regione: Sicilia

MONREALE S.R.L.
 Via Dante n.7
 20123 Milano (MI)
 P.Iva: 13130020962
 PEC: monrealestr@pec.it

Consulenza ambientale e sviluppo:
ARCADIS Italia S.r.l.
 Via Monte Rosa n. 93
 20194, Milano (MI)
 Tel: 0200624665
 P.Iva: 01521770212



Rev.	Data	Descrizione	Dis.	Contr.	App.
O	Mar. 24	Progetto definitivo	FC	FPA	LBE
Nome Progetto: NEX 088a - MONREALE			Codice Documento: SIA_TAV_01		
Nome Documento: Tavola di inquadramento opere su cartografia Rete Natura 2000, Parchi e Aree protette				Scala: 1:30.000	