RILIEVO VOLUMETRICO

0 1m 15m
0 10m 20m

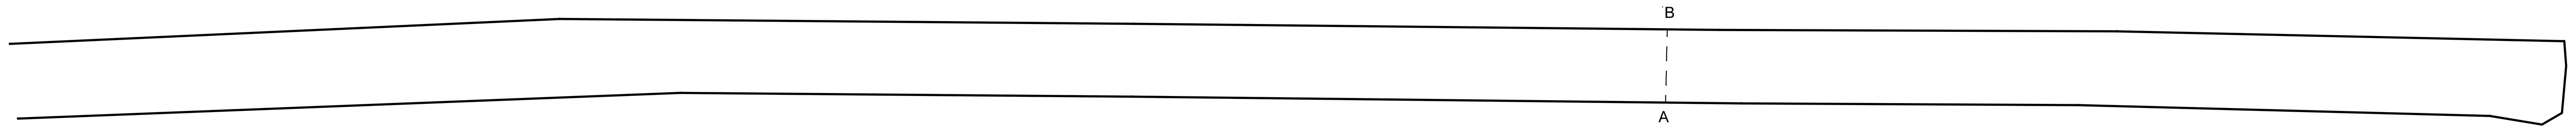

planimetria di base

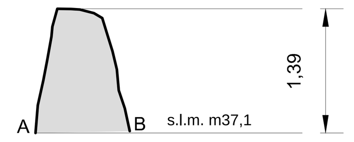

sezione direzione S-W

scala: 1:50

VISTA FOTOGRAFICA GENERALE

scala: 1:50

SW

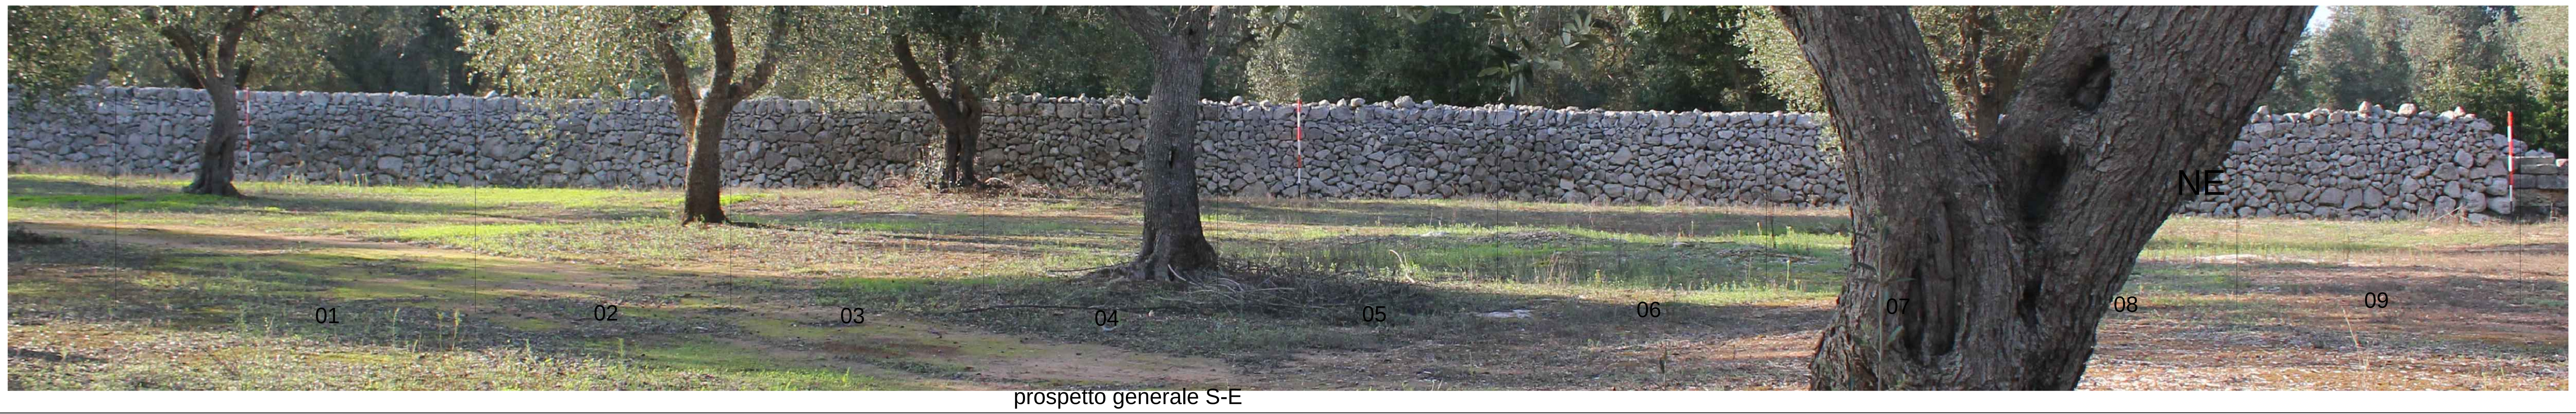

prospetto generale S-E

VISTA FOTOGRAFICA DI DETTAGLIO

01

02

03

04

prospetto di dettaglio S-E

scala: 1:25

05

06

07

08

09

0 1m 5m

Muro orientato NE-SO, a chiusura di una strada interpoderale (a Nord-Ovest) e un oliveto (a Sud-Est).

Prospetto Sud-Est.
È composto da pietre dalla forma irregolare di varie dimensioni, poggiate su una base formata da grosse pietre, accumulate per stratificazione regolare in tessitura omogenea. Le pietre presentano una faccia ben lisciata. La sommità si presenta ben regolarizzata e preservata, con una cresta formata da pietre di medie dimensioni poste di testa, alloggiate su piccole scaglie e pietre poste di piatto; nel tratto più settentrionale sulla cresta sono poggiate disordinatamente pietre di piccole e medie dimensioni dalla forma irregolare.
Il muro si presenta in eccellente stato di conservazione.

crollo

Microtunnel

Corridoio 30m

Tracciato di Progetto

Tipologia 5 - Accumulazione a stratificazione con tessitura ordinata.

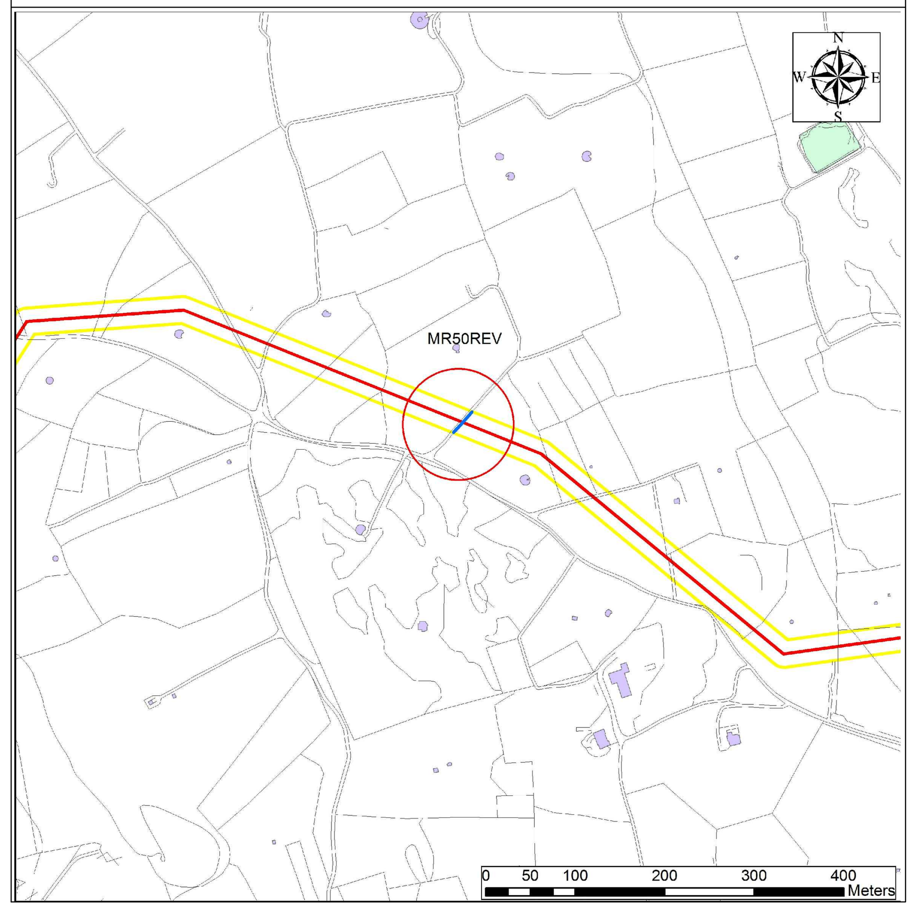

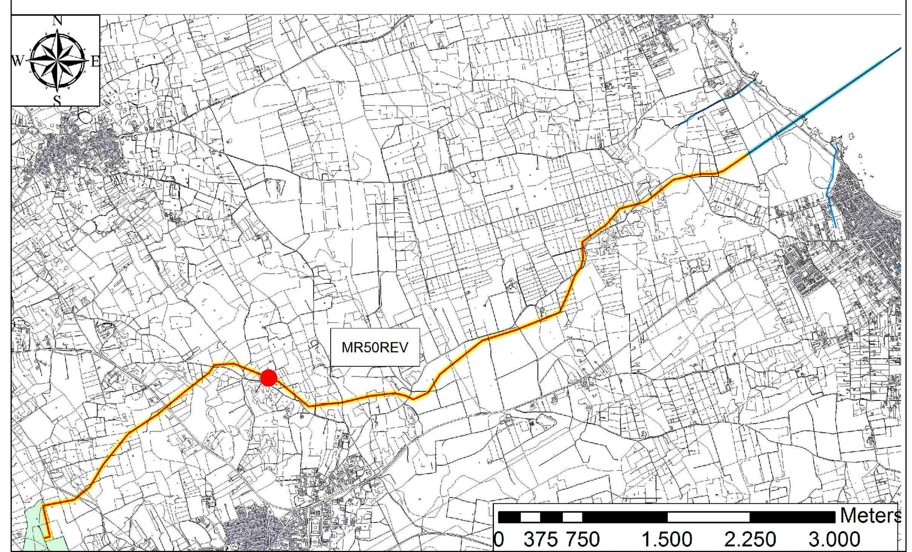

REV. NO.	DATA	DESCRIZIONE	PREP.	CONTR.	APPR.
01	03-03-2014	EMISSIONE PER PROCEDURA VIA	CAST	ERM	ENT

Trans Adriatic Pipeline

PROPONENTE
TRANS ADRIATIC PIPELINE

TITOLO DOCUMENTO
Appendice 5 Tavola 081 - Documentazione del muro a secco MR50REV

PROGETTO
TRANS ADRIATIC PIPELINE

AUTORE
ENVIRONMENTAL RESOURCES MANAGEMENT

Incaricato dalla Società: Turid Thormodsen
Codice Riferimento Società: C201
Ingegnere Responsabile: Elisabeth Schmidt
Preparato da: Marco Di Lieto

Scala: -
Foglio 1 of 1

Documento Numero:
IAL00 - ERM - 643 - Y - TAE - 1000 / at07
Stato | Società Incarixcata | Codice Sistema | Disciplina | Tipo Documento | Numero Sequenziale

Rev. 01 Revisione

ACAD - FILE NO.
mr50rev-sudest.dwg