


- LEGENDA**
- Area recintata
  - Area contrattualizzata
  - Caviddotto di collegamento
  - Futura stazione elettrica Gallitello
  - Buffer 5 km dalle aree di progetto
- Beni Paesaggistici D.Lgs. 42/04**
- Beni Paesaggistici D.Lgs. 42/04
- Beni Paesaggistici Ambiti 2 e 3 ricadenti nella Provincia di Trapani**
- Aree fiumi 150m - art. 142, lett. c, D.Lgs. 42/04
  - Aree boscate - art. 142, lett. g, D.Lgs. 42/04
  - Paesaggi Locali
- Beni Architettonici (Vincoli in Rete)**
- Beni architettonici di interesse culturale dichiarato
- Beni Paesaggistici Isolati**  
Non costituiscono vincolo ma sono elementi di attenzione
- masseria
  - abbeveratoio
  - baglio
  - casa
- Siti Archeologici**
- Siti Archeologici

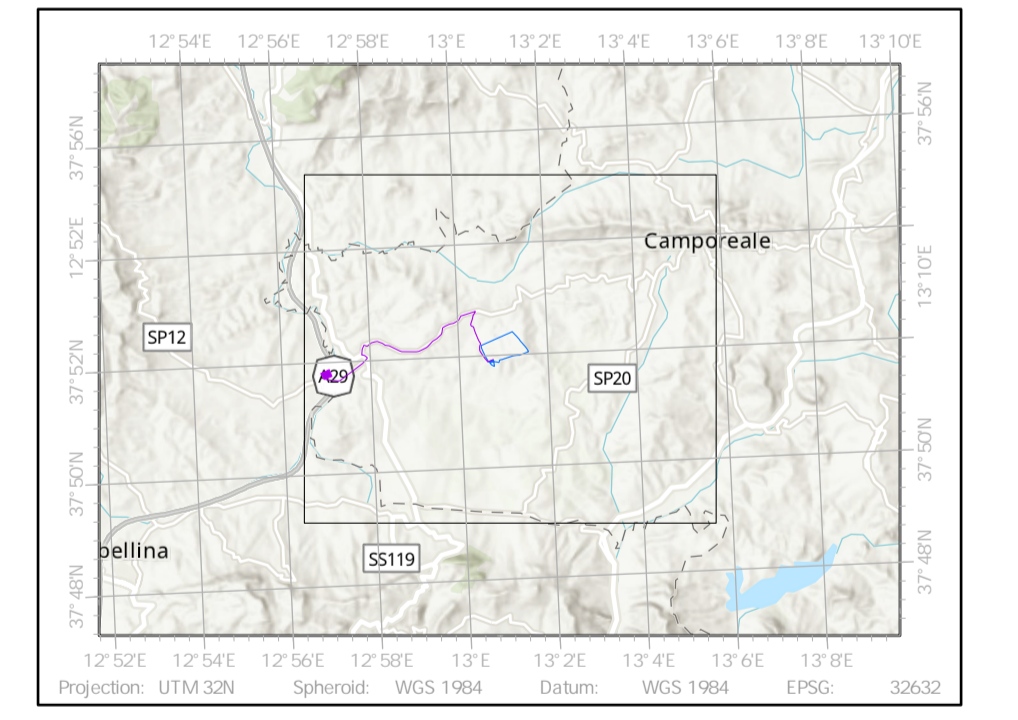

**NEX 088a - MONREALE**  
Comune: Monreale  
Città Metropolitana: Palermo (PA)  
Regione: Sicilia

**MONTORIO S.R.L.**  
Via Dante n.7  
20123 Milano (MI)  
P.Iva: 13130020962  
PEC: monrealesti@pec.it

Consulenza ambientale e sviluppo:  
**ARCADIS Italia S.r.l.**  
Via Monte Rosa n. 93  
20194, Milano (MI)  
Tel: 0200624665  
P.Iva: 01521770212



Rev.	Data	Descrizione	Dis.	Contr.	App.
0	Mar.24	Progetto definitivo	FC	FPA	LBE
Nome Progetto: NEX 088a - MONREALE			Codice Documento: SIA_TAV_07		
Nome Documento: Ta vola di inquadramento opere su cartografia Beni Paesaggistici D.Lgs. 42/2004			Scala: 1:20.000		