


- LEGENDA**
- Area recintata
 - Area contrattualizzata
 - Cavidotto di collegamento
 - Futura stazione elettrica Gallitello
 - CTR - Ruderì
 - CTR - Edificato
 - CTR - Strada non asfaltata, rotabile secondaria, carreggiabile
 - CTR - Strada asfaltata ed ordinaria
 - Elettrodotto

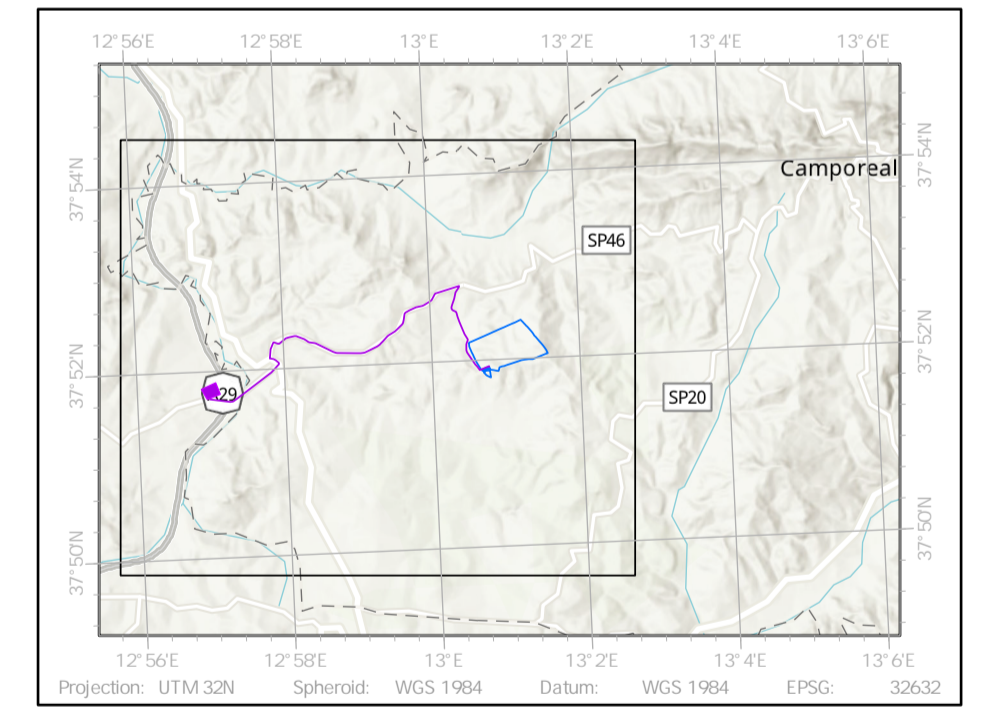

NEX 088a - MONREALE
 Comune: Monreale
 Città Metropolitana: Palermo (PA)
 Regione: Sicilia

MONREALE S.R.L.
 Via Dante n.7
 20123 Milano (MI)
 P.Iva: 13130020962
 PEC: monrealest@pec.it

Consulenza ambientale e sviluppo:
ARCADIS Italia S.r.l.
 Via Monte Rosa n. 93
 20194, Milano (MI)
 Tel: 0200624665
 P.Iva: 01521770212



Rev.	Data	Descrizione	Dis.	Contr.	App.
0	Mar.24	Progetto definitivo	FC	FPA	LBE
Nome Progetto: NEX 088a - MONREALE			Codice Documento: SIA_TAV_10		
Nome Documento: Tavola di inquadramento impianto rispetto a fabbricati e rete infrastrutturale			Scala: 1:15.000		