

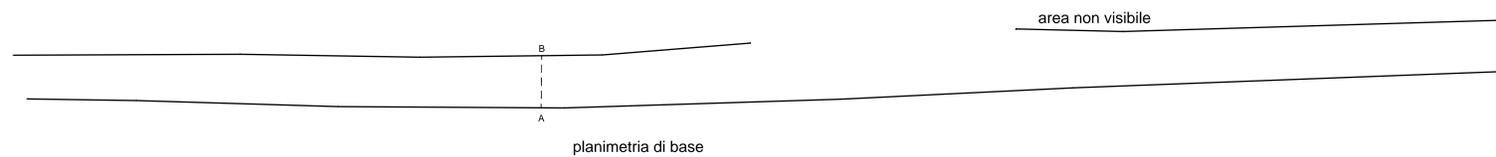


RILIEVO VOLUMETRICO

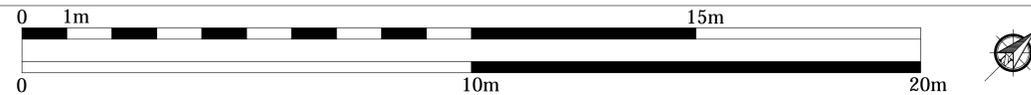

scala: 1:50

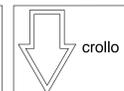

VISTA FOTOGRAFICA GENERALE



prospetto generale N-O

scala: 1:50

- Microtunnel
- Corridoio 30m
- Tracciato di Progetto

Tipologia 1 - Accumulazione disordinata per getto.

VISTA FOTOGRAFICA DI DETTAGLIO



01

02

03

04

05

06

prospetto di dettaglio N-O

scala: 1:25



07



08



09



10





11



12



13

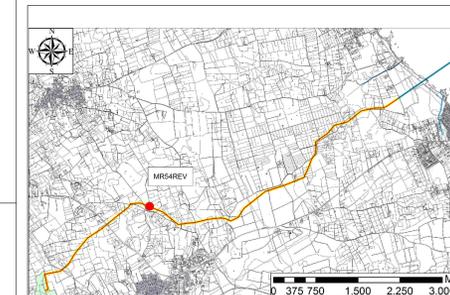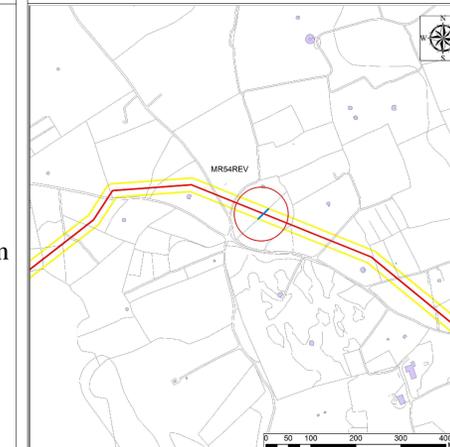

Muro interpodereale orientato NE-SO.

Prospetto Nord-Ovest.

Visibilità scarsa a causa della vegetazione.

È composto da pietre dalla forma irregolare di varie dimensioni, accumulate per getto in maniera del tutto incoerente. A metà del tracciato si lega a un muro con andamento ortogonale fortemente interessato da vegetazione coprente (MR111). A ridosso dell'intersezione tra i due, un accumulo di materiale lapideo, terra e vegetazione rende invisibile il paramento.

Si presenta in pessimo stato di conservazione.

PROGETTO		TRANS ADRIATIC PIPELINE		APPENDICE 5 TAVOLA 086 - DOCUMENTAZIONE DEL MURO A SECCO MRS4REV	
PROGETTO	TRANS ADRIATIC PIPELINE	APPENDICE 5 TAVOLA 086 - DOCUMENTAZIONE DEL MURO A SECCO MRS4REV	SCALE	1:50	FOLIO
PROGETTO	TRANS ADRIATIC PIPELINE	APPENDICE 5 TAVOLA 086 - DOCUMENTAZIONE DEL MURO A SECCO MRS4REV	SCALE	1:50	FOLIO
PROGETTO	TRANS ADRIATIC PIPELINE	APPENDICE 5 TAVOLA 086 - DOCUMENTAZIONE DEL MURO A SECCO MRS4REV	SCALE	1:50	FOLIO
PROGETTO	TRANS ADRIATIC PIPELINE	APPENDICE 5 TAVOLA 086 - DOCUMENTAZIONE DEL MURO A SECCO MRS4REV	SCALE	1:50	FOLIO