
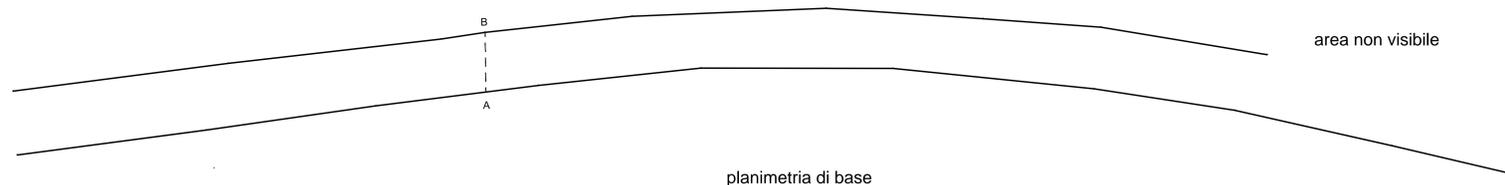


RILIEVO VOLUMETRICO

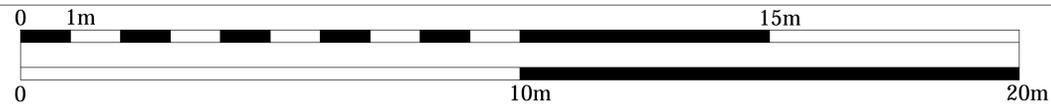

scala: 1:50

VISTA FOTOGRAFICA GENERALE

S



N

scala: 1:50

prospetto generale est

VISTA FOTOGRAFICA DI DETTAGLIO



01



02



03



04

prospetto di dettaglio est



05




06

scala: 1:25



- Microtunnel
- Corridoio 30m
- Tracciato di Progetto

Tipologia 2 - Accumulazione a stratificazione con tessitura molto disordinata.

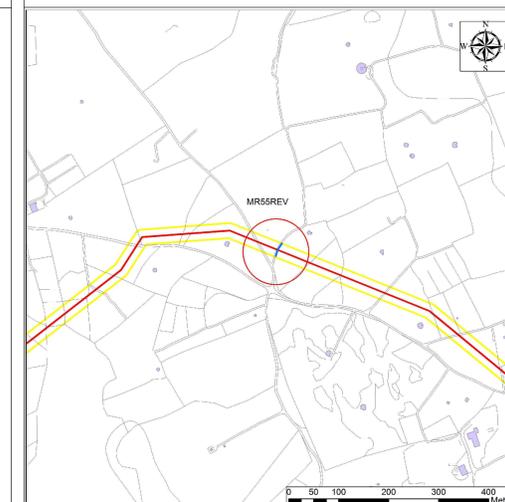

Muro orientato N-S, dall'andamento e altezza irregolare. La visibilità è molto scarsa nella parte meridionale, discreta sul resto del tracciato. Segna il confine fra una strada (a Ovest) e un oliveto in stato di abbandono (a Est).

Il paramento è composto da pietre di dimensioni medio-grandi, alloggiate su una base costituita da pietre di grandi dimensioni, accumulate per stratificazione irregolare e disordinata. La tessitura è disomogenea. A circa 5 m dal limite meridionale, il crollo della parte sommitale è stato parzialmente tamponato da un accumulo di piccole pietre e scaglie, in parte a loro volta crollate al suolo.

Lo stato di conservazione non è buono: il muro presenta crolli della parte sommitale in diversi punti.

PRODOTTORE		TAP		APPENDICE 5 TAVOLA 088 - DOCUMENTAZIONE DEL MURO A SECCO MR55REV	
PROGETTO	TRANS ADRIATIC PIPELINE	SCALE	1:50	Foglio	1 of 1
REDAZIONE	TRANS ADRIATIC PIPELINE	DATA	01/07/2014	REVISIONE	01
PROVA	TRANS ADRIATIC PIPELINE	PROVA	01/07/2014	PROVA	01
PROVA	TRANS ADRIATIC PIPELINE	PROVA	01/07/2014	PROVA	01