

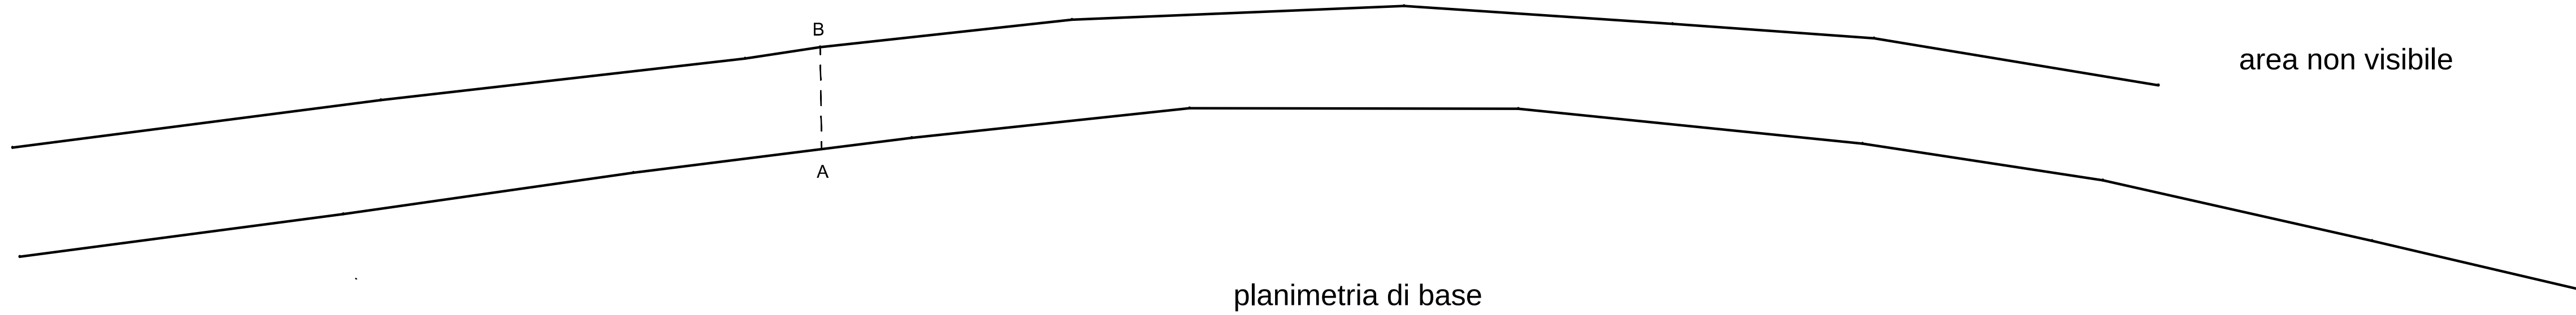
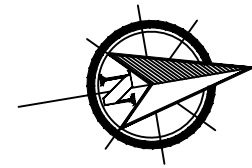


RILIEVO VOLUMETRICO

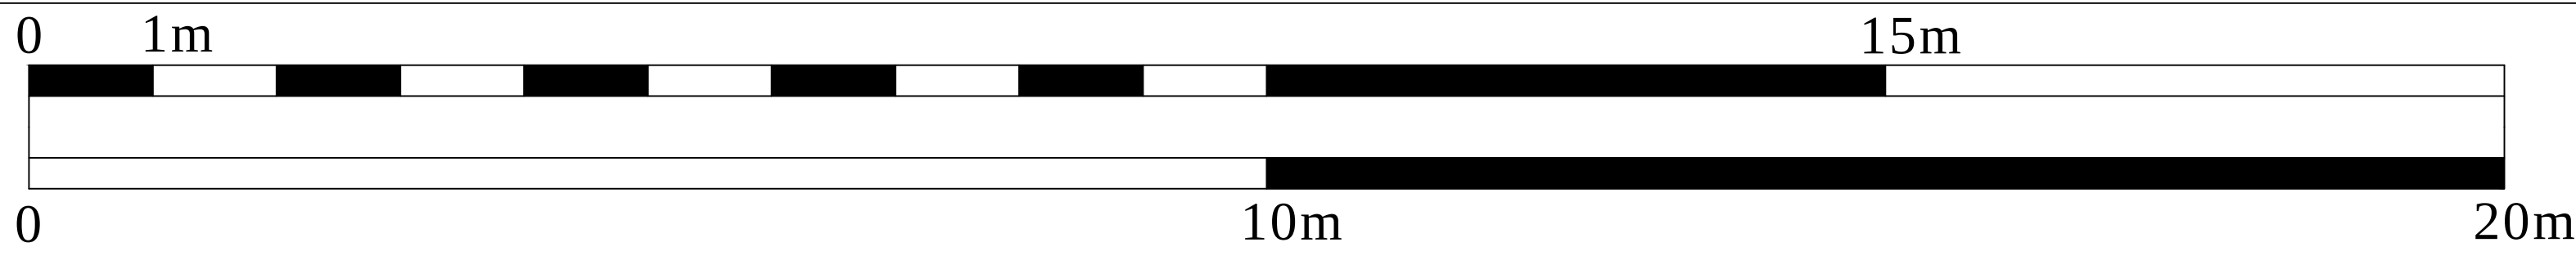

scala: 1:50

VISTA FOTOGRAFICA GENERALE

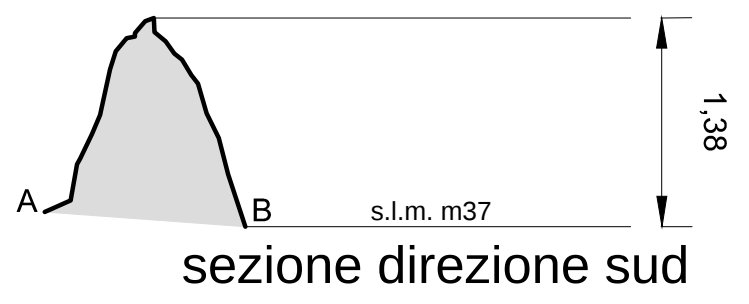

vista generale ovest


VISTA FOTOGRAFICA DI DETTAGLIO




- 10



- 09

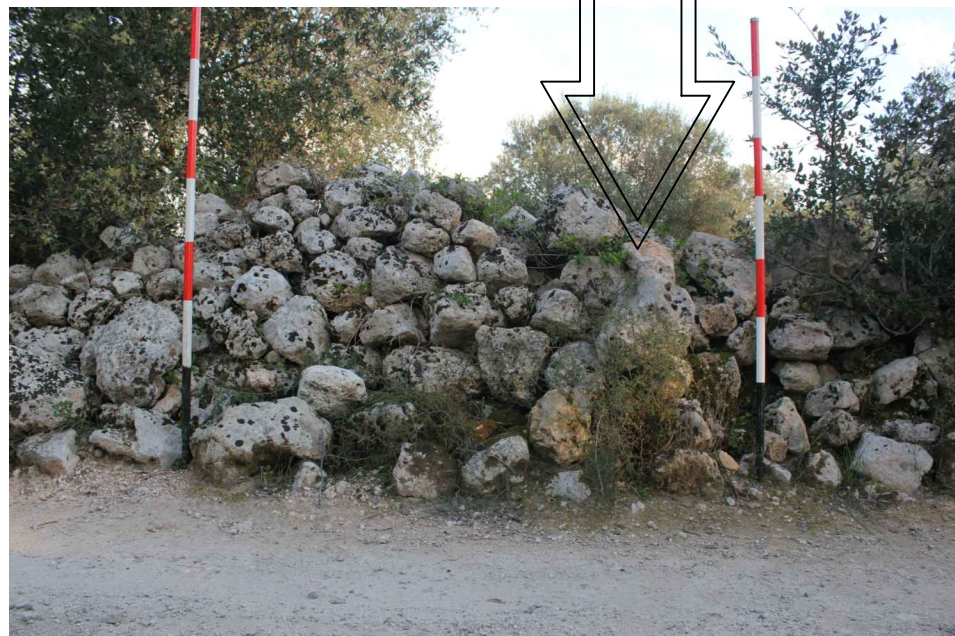

-08

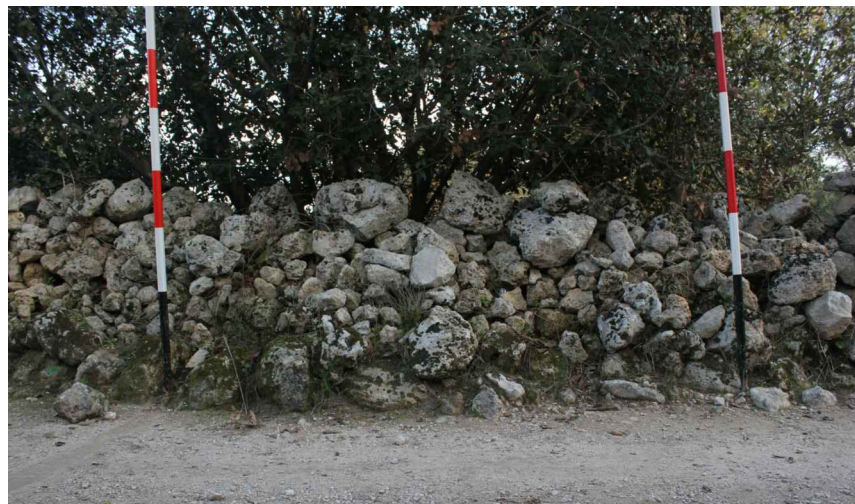

- 07



-06



-05



-04

scala: 1:25



prospetto di dettaglio ovest



-03



- 02




- 01



01



02

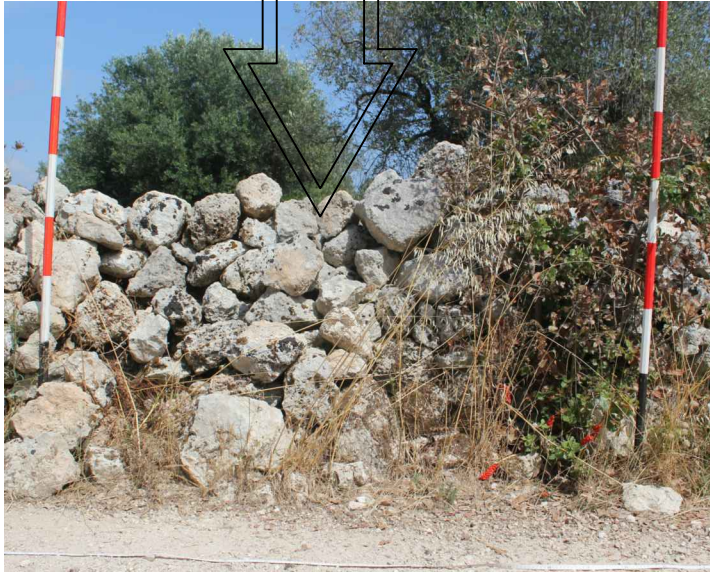

03




04

Muro orientato N-S, dall'andamento e altezza irregolare. La visibilità è molto scarsa nella parte meridionale, discreta sul resto del tracciato. Segna il confine fra una strada (a Ovest) e un oliveto in stato di abbandono (a Est).

Il paramento è composto da pietre di dimensioni medio-grandi, alloggiate su una base costituita da pietre di grandi dimensioni, accumulate per stratificazione irregolare e disordinata. La tessitura è disomogenea. A circa 5 m dal limite meridionale, il crollo della parte sommitale è stato parzialmente tamponato da un accumulo di piccole pietre e scaglie, in parte a loro volta crollate al suolo.

Lo stato di conservazione non è buono: il muro presenta crolli della parte sommitale in diversi punti.

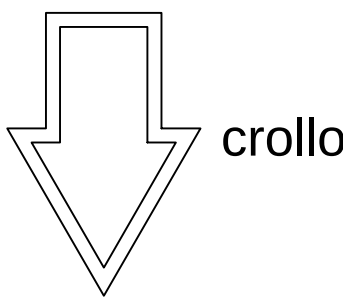


crollo



Microtunnel






Corridoio 30m

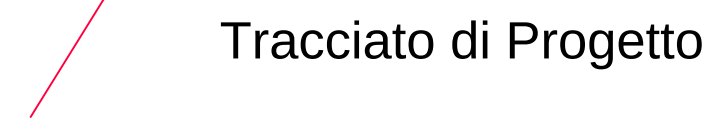

Tracciato di Progetto

Tipologia 2 - Accumulazione a stratificazione con tessitura molto disordinata.

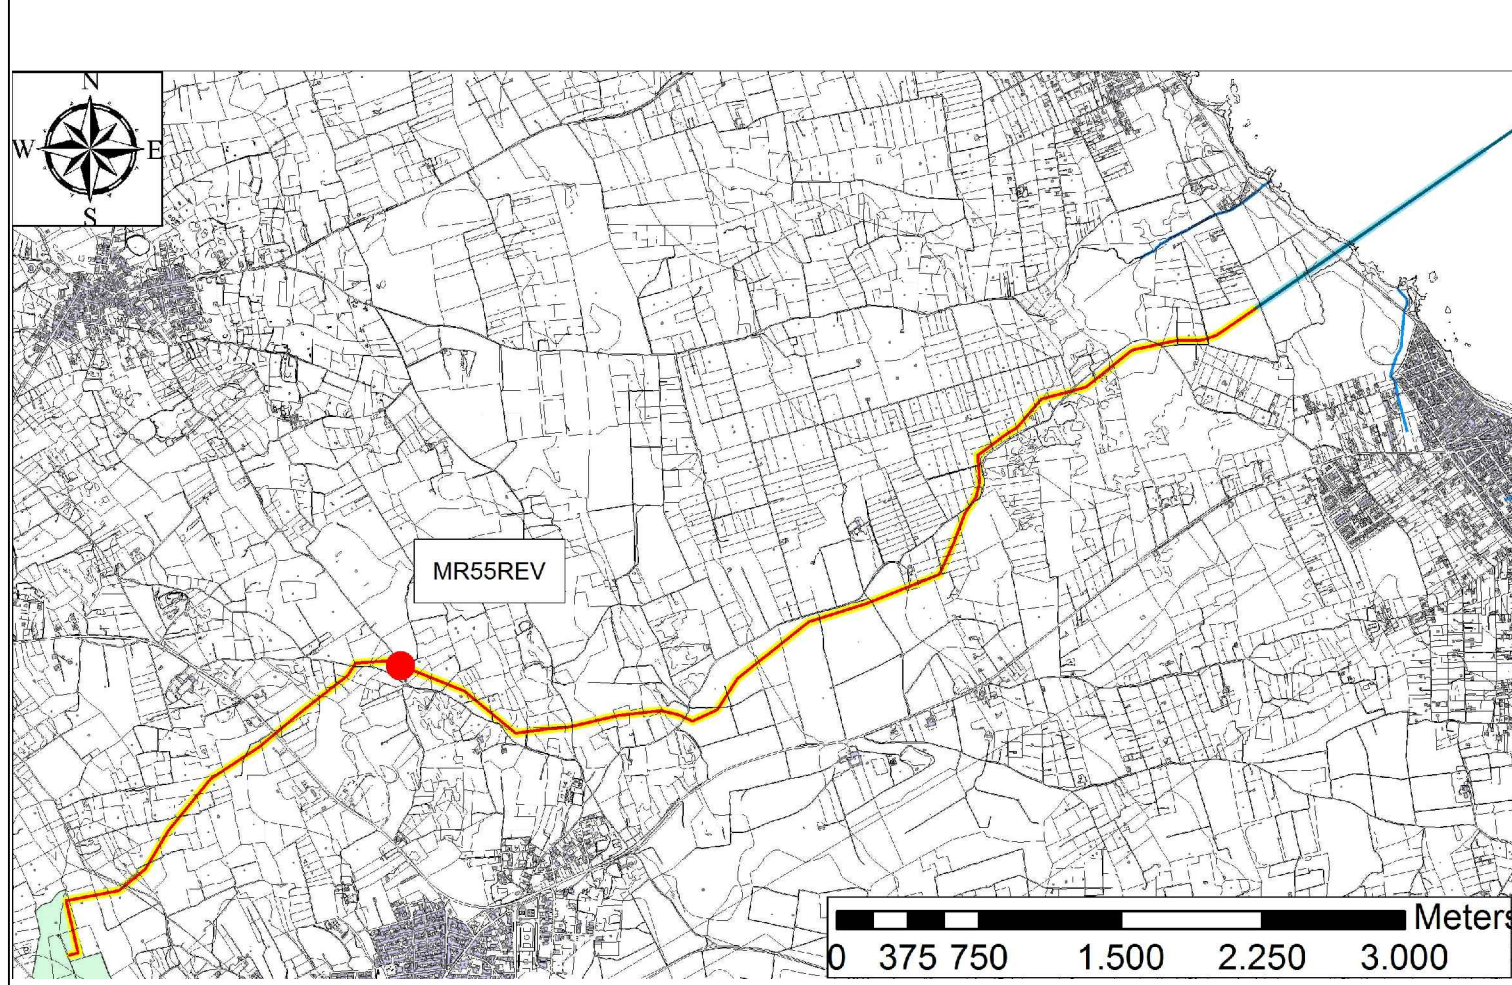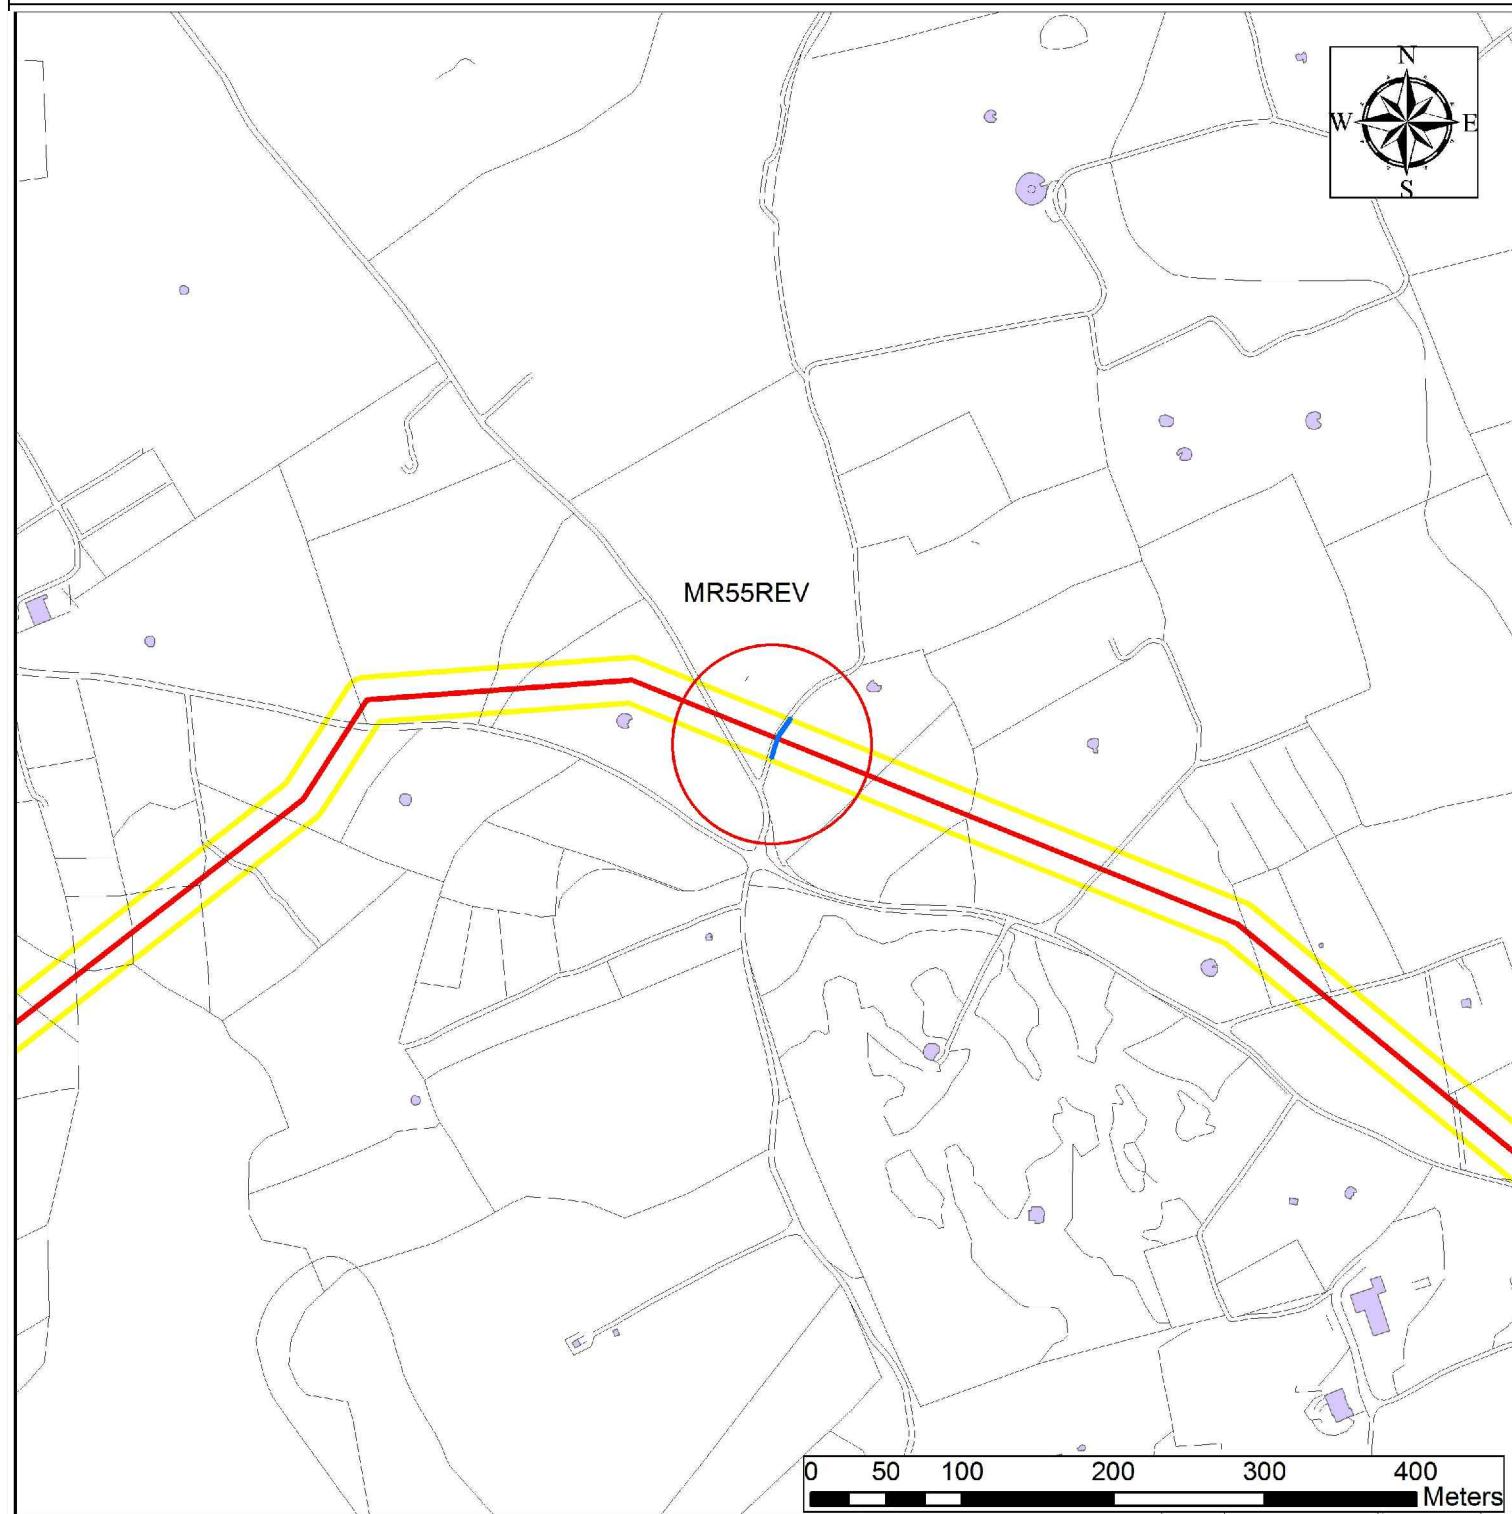

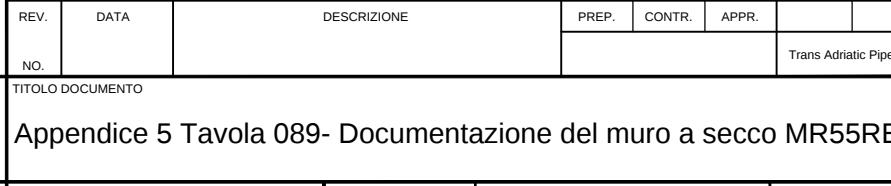PROGETTO		TAVOLA 089/089/02									
TRANS ADRIATIC PIPELINE											
PROGETTO		Appendice 5 Tavola 089- Documentazione del muro a secco MR55REV									
TRANS ADRIATIC PIPELINE											
ENVIRONMENTAL RESOURCES MANAGEMENT		TAVOLA 089/089/02									