






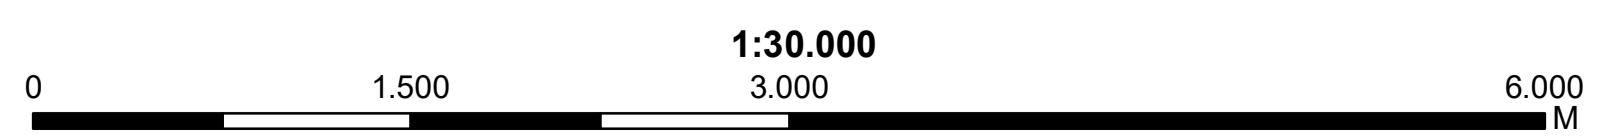


REGIONE PUGLIA 		PROVINCIA DI FOGGIA 		COMUNI DI TROIA E FOGGIA 	
Denominazione impianto:		MASSERIA DON MURIALAO			
Ubicazione:		Comuni di Foggia (FG) e Troia (FG) Località "Masseria Don Murialao"		Fogli: 21-23 / 140-141 Particelle: varie	
PROGETTO DEFINITIVO					
per la realizzazione di un impianto agrivoltaico da ubicare in agro dei comuni di Troia (FG) e Foggia (FG) in località "Masseria Don Murialao", potenza nominale pari a 36,491 MW in DC e potenza in immissione pari a 34,1 MW AC, e delle relative opere di connessione alla RTN ricadenti nei comuni di Troia (FG) e Foggia (FG)					
PROPONENTE		CUBICO WIND S.R.L. Via Alessandro Manzoni n.43 - 20121 Milano (MI) Partita IVA: 10862830964 Indirizzo PEC: cubico.wind@legalmail.it			
					
Codice Autorizzazione Unica		B79VD21			
ELABORATO					Tav. n°
PAI Puglia - Autorità di Bacino su CTR					9AP 1.1
					Scala
					1:30.000
Aggiornamenti	Numero	Data	Motivo	Eseguito	Verificato
	Rev 0	Dicembre 2023	Istanza VIA art.23 D.Lgs 152/06 - Istanza Autorizzazione Unica art.12 D.Lgs 387/03		Approvato
PROGETTAZIONE GRM GROUP S.R.L. Via Caduti di Nassirya n. 179 70022 Altamura (BA) P. IVA 07816120724 PEC: grmgrouprsi@pec.it Tel.: 0804168931				Spazio riservato agli Enti   	
IL TECNICO Dott. Ing. DONATO FORGIIONE Via Raiate n. 110/Bis 65128 Pescara (PE) Ordine degli Ingegneri di Pescara n. 1814 PEC: donato.forgiione@ingpec.eu Cell: 346 1042487					
IL TECNICO Dott. Forestale ALFONSO TORTORA Via F. Torraca n.102 POTENZA (PZ) - 85100 Ordine dei Dott. Agronomi e Dott. Forestali Della Provincia di Potenza n.306					
Tutti i diritti sono riservati, la riproduzione anche parziale del disegno è vietata.					

- Legenda Opere in Progetto**
- Moduli fotovoltaici
 - Cavidotto MT collegamento campi
 - Cabine di campo
 - Cabine di raccolta
 - Locale servizi
 - Viabilità interna e di accesso
 - Ingressi
 - Recinzione
 - Fascia di Mitigazione
 - Area Agricola
 - Cavidotto esterno AT
 - Cavidotto esterno MT
 - Condominio
 - Ampliamento SE
 - SE Tema "Foggia"
 - Futura Linea 380 KV
 - Futura Linea 150 KV
- PAI Frane UoM Puglia Pericolosità Geomorfológica**
- PG1
 - PG2
 - PG3
 - Pericolosità Idraulica
 - AP
 - MP
 - BP



Sources: Esri, HERE, Garmin, DeLorme, Mapbox, Aerial, GEBCO, USGS, FAO, NPS, NRCAN, GeoBase, IGN, Kadaster NL, Ordnance Survey, Esri Japan, METI, Esri China (Hong Kong), Swire, (c) OpenStreetMap contributors, and the GIS User Community