



RILIEVO VOLUMETRICO

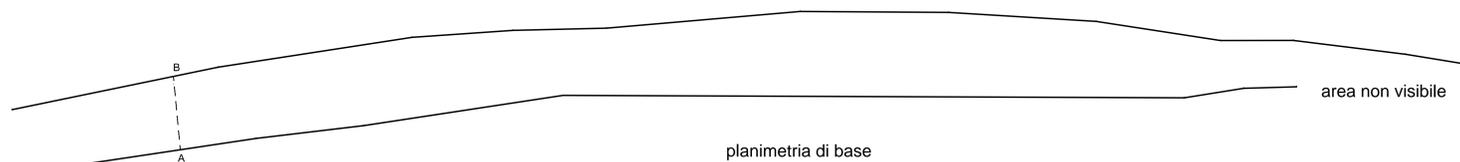

scala: 1:50


VISTA FOTOGRAFICA GENERALE

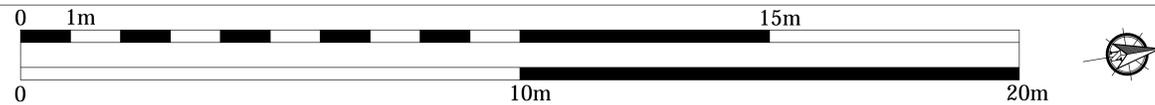

prospetto generale ovest

scala: 1:50

VISTA FOTOGRAFICA DI DETTAGLIO

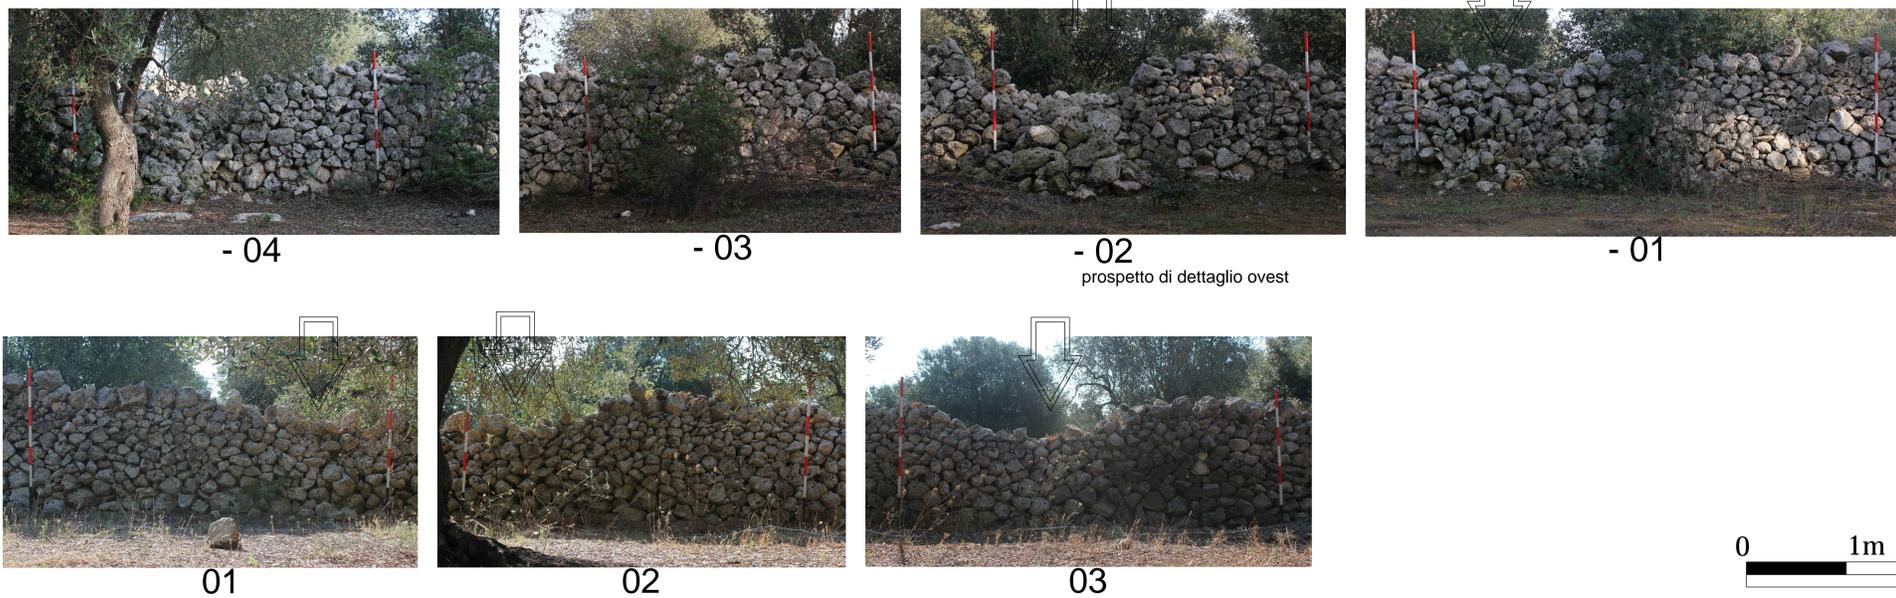

prospetto di dettaglio ovest

scala: 1:25



Muro orientato N-S. La visibilità è ottima su entrambi i fronti. Il margine Sud è costituito da un pilastro in blocchetti di cemento. Segna il confine fra una stradina interpodereale (a Est) e un oliveto (a Ovest).


Il paramento è costituito da pietre di forma irregolare, di pezzatura media, accumulate per stratificazione in maniera piuttosto ordinata. In alcuni tratti la base è costituita da pietre di grandi dimensioni, così come la cresta, dove sono posate quasi sempre di testa. La tessitura lascia diversi spazi tra le pietre.

Il muro si conserva bene. Nella parte centrale e settentrionale si attestano due crolli relativi alla parte sommitale.



- Microtunnel
- Corridoio 30m
- Tracciato di Progetto

Tipologia 3 - Accumulazione a stratificazione con tessitura mediamente disordinata..

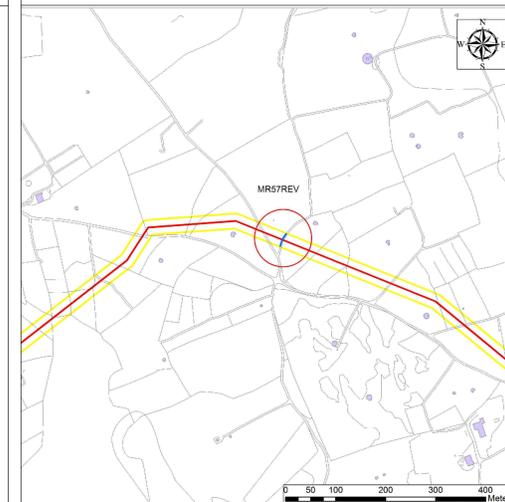

PROGETTO		APPENDICE 5 TAVOLA 093 - DOCUMENTAZIONE DEL MURO A SECCO MR57REV		FOGLIO 1 di 1	
PROGETTO	TRANS ADRIATIC PIPELINE	SCALE		REVISIONI	
PRODOTTORE	TRANS ADRIATIC PIPELINE	DATA	2024	REVISIONE	01
PRODOTTORE	TRANS ADRIATIC PIPELINE	DATA	2024	REVISIONE	01
PRODOTTORE	TRANS ADRIATIC PIPELINE	DATA	2024	REVISIONE	01