



RILIEVO VOLUMETRICO

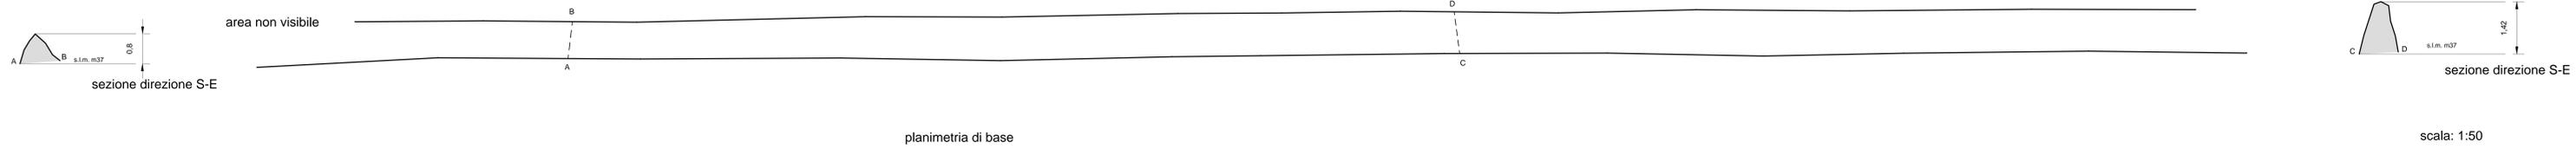

VISTA FOTOGRAFICA GENERALE

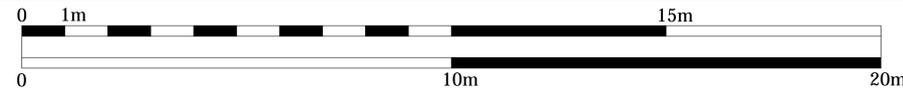

vista generale S-O

- Microtunnel
- Corridoio 30m
- Tracciato di Progetto

Tipologia 2 - Accumulazione a stratificazione con tessitura molto disordinata.



VISTA FOTOGRAFICA DI DETTAGLIO



vista di dettaglio S-O



scala: 1:25

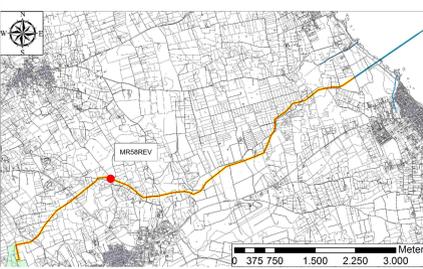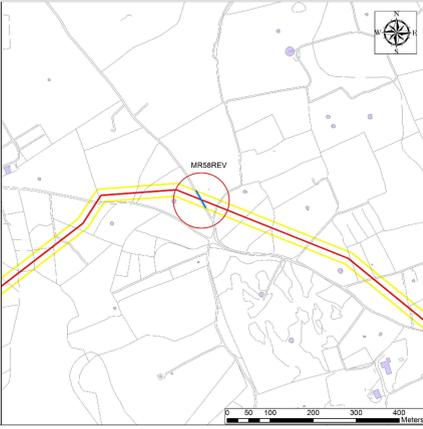

Muro orientato NO-SE. La visibilità è discreta lungo il prospetto Nord-Est, scarsa lungo quello Sud-Ovest, specie nella porzione inferiore, a causa della vegetazione. Segna il confine fra una strada (a Ovest) e un oliveto (a Est).
 Il prospetto S-O, scarsamente visibile e mal preservato, mostra un paramento costituito da pietre di medie dimensioni, accumulate per stratificazione. La tessitura è piuttosto disomogenea, con diversi spazi tra le pietre. Il tratto Nord sembra meno coerente, in parte crollato.
 Si conserva discretamente bene nel tratto meridionale, male in quello Nord, specie per quanto riguarda il paramento occidentale.