



Pianta stallo di arrivo in Stazione Terna

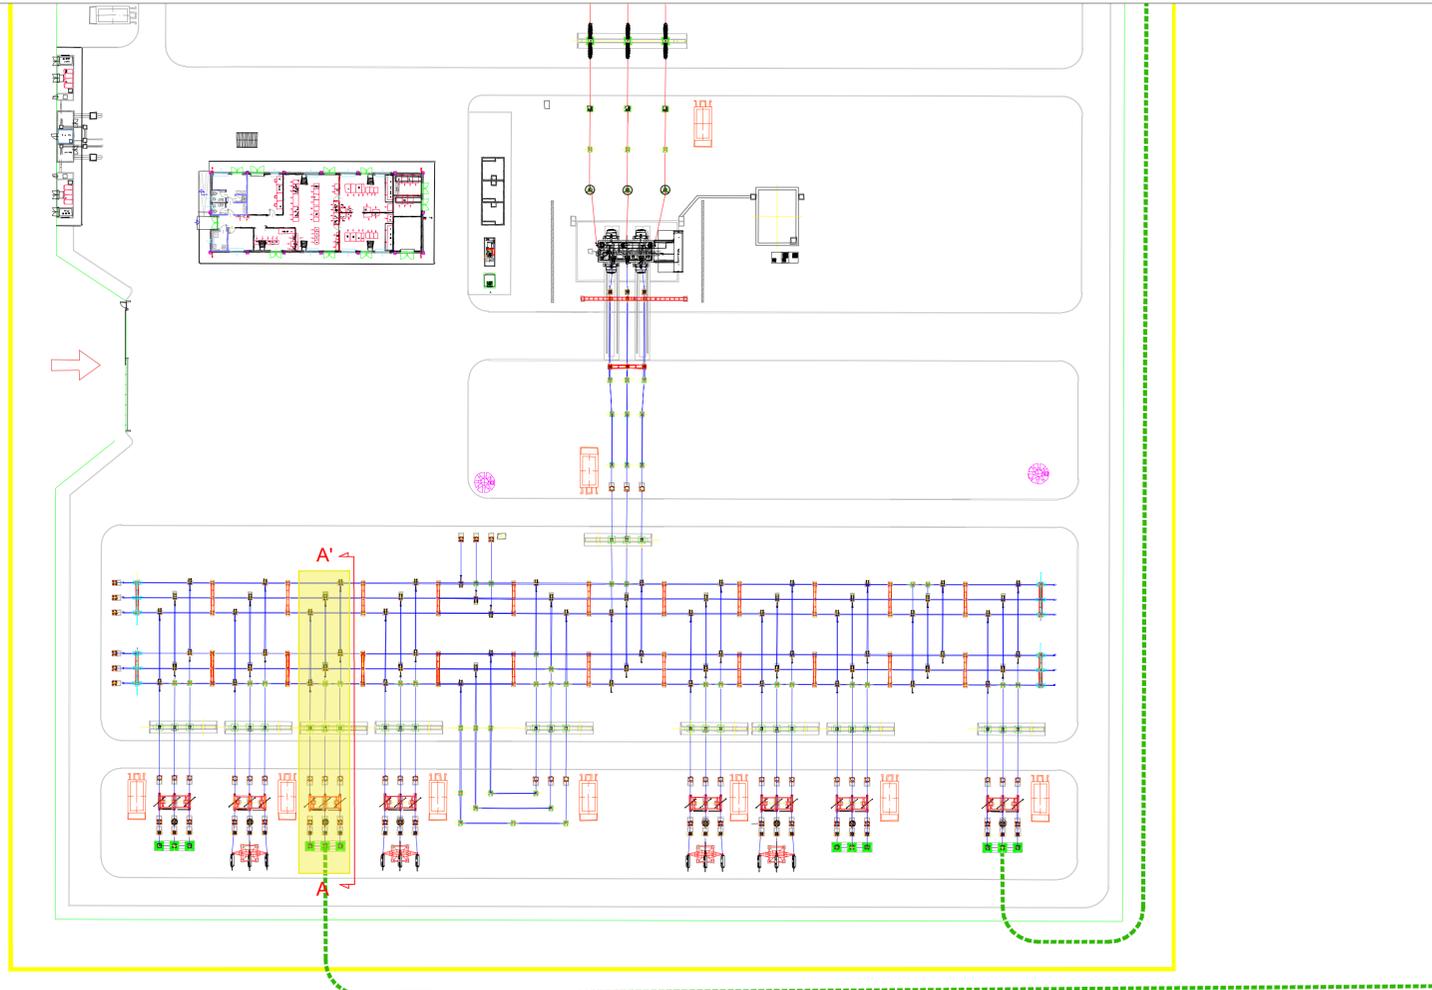


scala 1:500

Sezione AA' - Stallo di arrivo in Stazione Terna

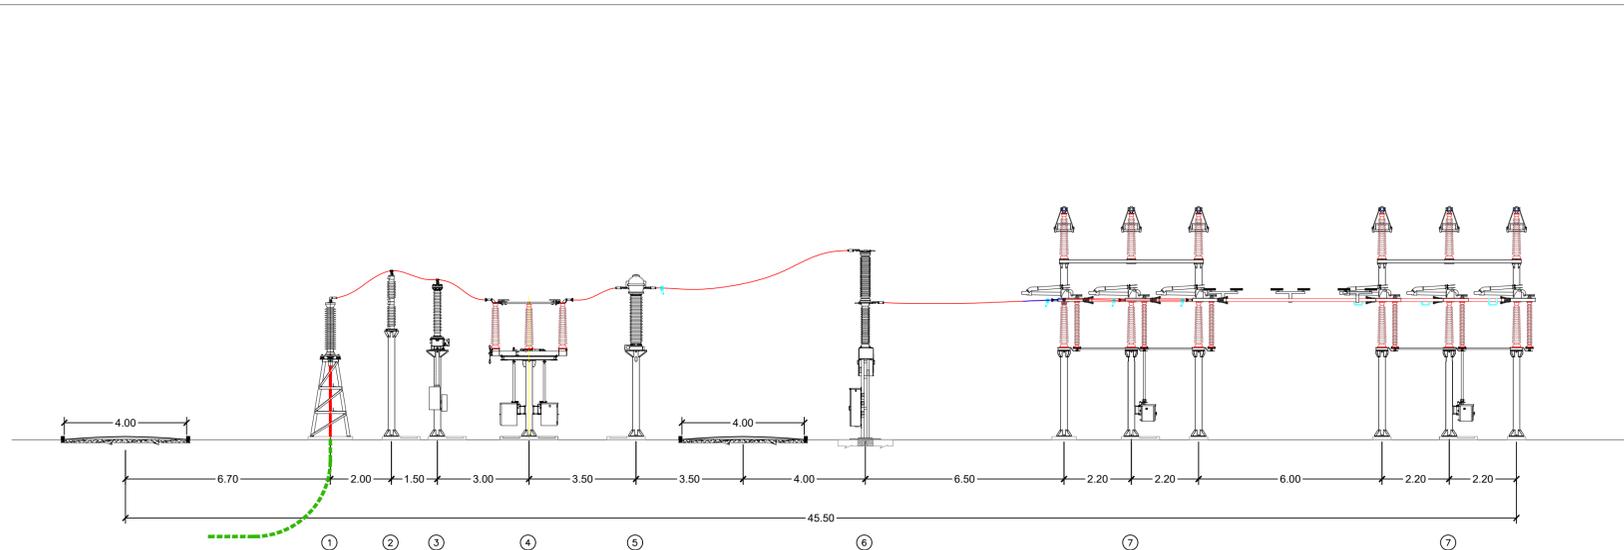


scala 1:100

POSA CAVO AT SOTTO STRADA ASFALTATA

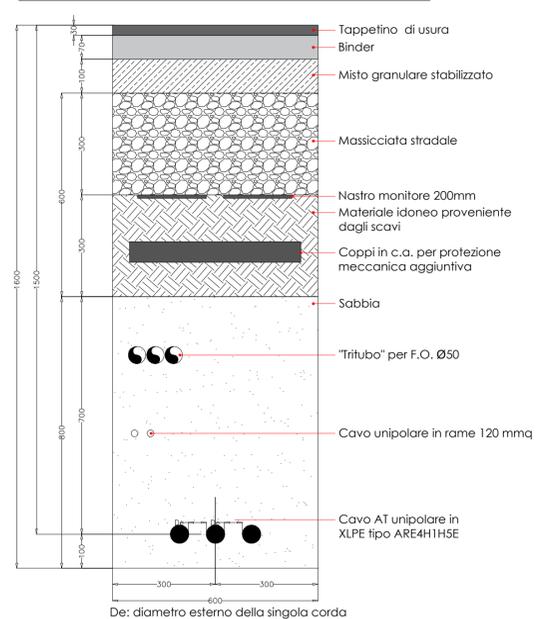

POSA CAVO AT SOTTO TERRENO VEGETALE

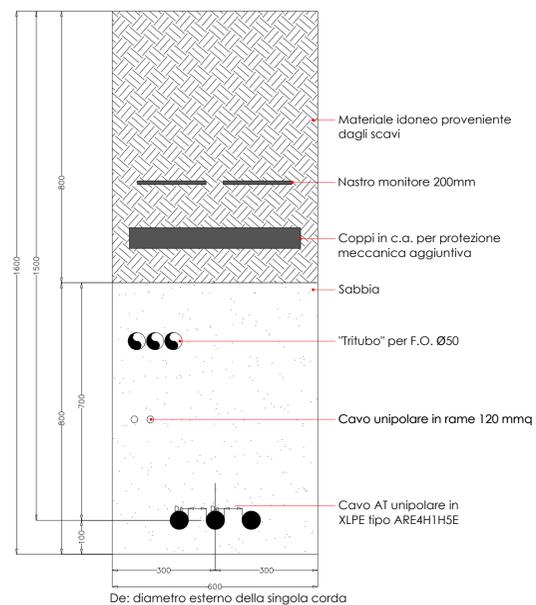

scala 1:10

LISTA APPARECCHIATURE AT

- 1 Terminali
- 2 Scaricatori
- 3 Scaricatori di tensione TV
- 4 Sezionatore orizzontale
- 5 Sezionatore di corrente TA
- 6 Interruttore
- 7 Sbarre a 150 kV

LEGENDA

- Cavo interrato AT 150 kV
- Stallo RTN 150 kV

Terna Terna S.p.a
Driving Energy Viale Egidio Galbani, 70 - 00156 Roma

UBICAZIONE IMPIANTO:	FOGGIA (FG) e TROIA (FG)	CODICE PRATICA:	201901423
----------------------	--------------------------	-----------------	-----------

LOCALITÀ:	DON MURIALAO	TIPO CONNESSIONE:	150 kV
-----------	--------------	-------------------	--------

DESCRIZIONE OPERE DI CONNESSIONE:
OPERE DI COLLEGAMENTO RICADENTI NEI COMUNI DI FOGGIA (FG) e TROIA (FG) RELATIVE A UN IMPIANTO FV DALLA POTENZA IN IMMISSIONE DI 34100 kW DA UBICARSI NEGLI STESSI COMUNI

ELABORATO:	PIANTE E SEZIONI DELLO STALLO RTN E SEZIONE TIPO DEL CAVIDOTTO AT DI CONNESSIONE	IN ELABORAZIONE:	201901423_PTO_00_05
FORMATO:	A0(900x594)mm	SCALA:	Varie
DATA:	Febbraio 2024		

CUBICO WIND S.R.L.
 Via Alessandro Manzoni n.43 - 20121 Milano (MI)
 Partita IVA: 10862830964
 Indirizzo PEC: cubico.wind@legalmail.it

GRM GROUP S.R.L.
 Via Caduti di Nassirya n. 179
 70022 - Altamura (BA)
 IVA: 07516120724
 grmgrouprsi@pec.it
 Tel.: 0804168931

Dott. Ing. DONATO FORGIONE
 Via Raiate n. 110/Bis
 65128 Pescara (PE)
 Ordine degli Ingegneri di Pescara n. 1814
 donato.forgione@ingpec.eu
 Cell: 346 1042487

Dott. Ing. NICOLA INCAMPO
 Altamura BA-70022
 Ordine Ingegneri di Bari n°16280
 PEC: nicola.incampo6280@pec.ordingbari.it

NUMERO	DATA	MOTIVO	ESEGUITO	VERIFICATO	APPROVATO
00	2024/02/06	1° Emissione richiesta benessere Terna S.p.A.	G.C.	NI	NI

Questo documento contiene informazioni di proprietà della società GRM GROUP s.r.l. e deve essere utilizzato esclusivamente per lo scopo per il quale è stato redatto. Il presente documento forma parte integrante e indispensabile del progetto di sviluppo e non può essere riprodotto, modificato o distribuito senza il permesso scritto della GRM GROUP s.r.l. This document contains information proprietary to the company GRM GROUP s.r.l. and it will have to be used exclusively for the purpose for which it has been formulated. This document shall not be reproduced, modified or distributed without the written consent of GRM GROUP s.r.l. and its subsidiaries.