



Piantra stallo AT di trasformazione utente

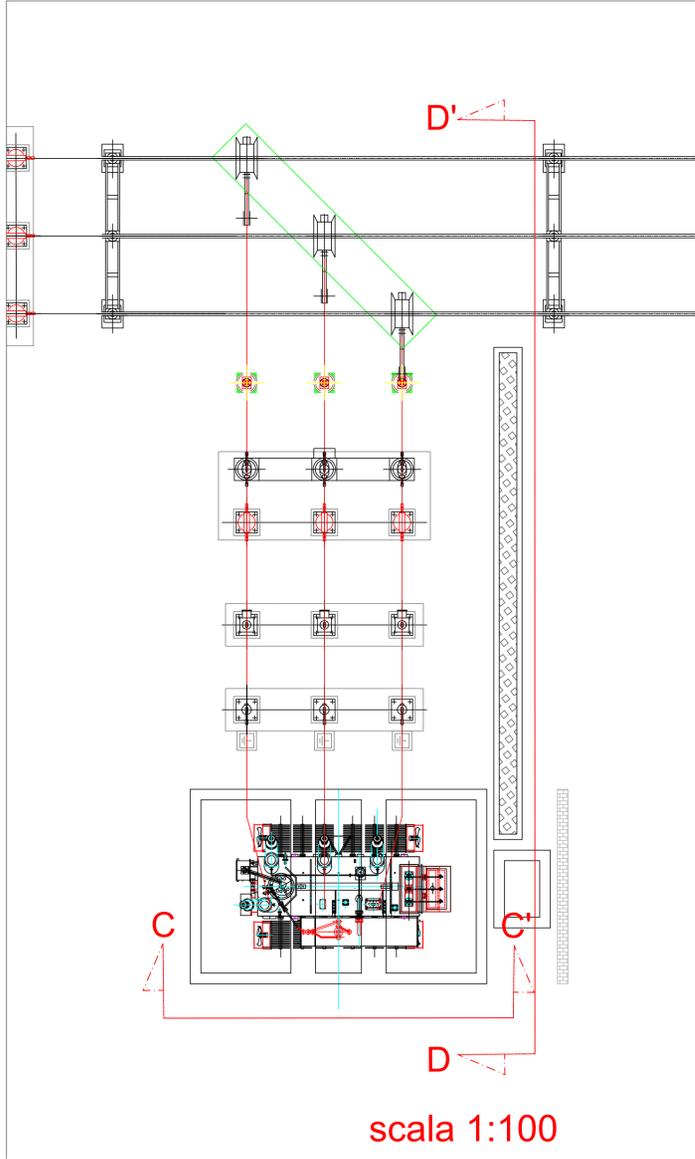

scala 1:100

Pianta, prospetti e sezione edificio di comando e controllo

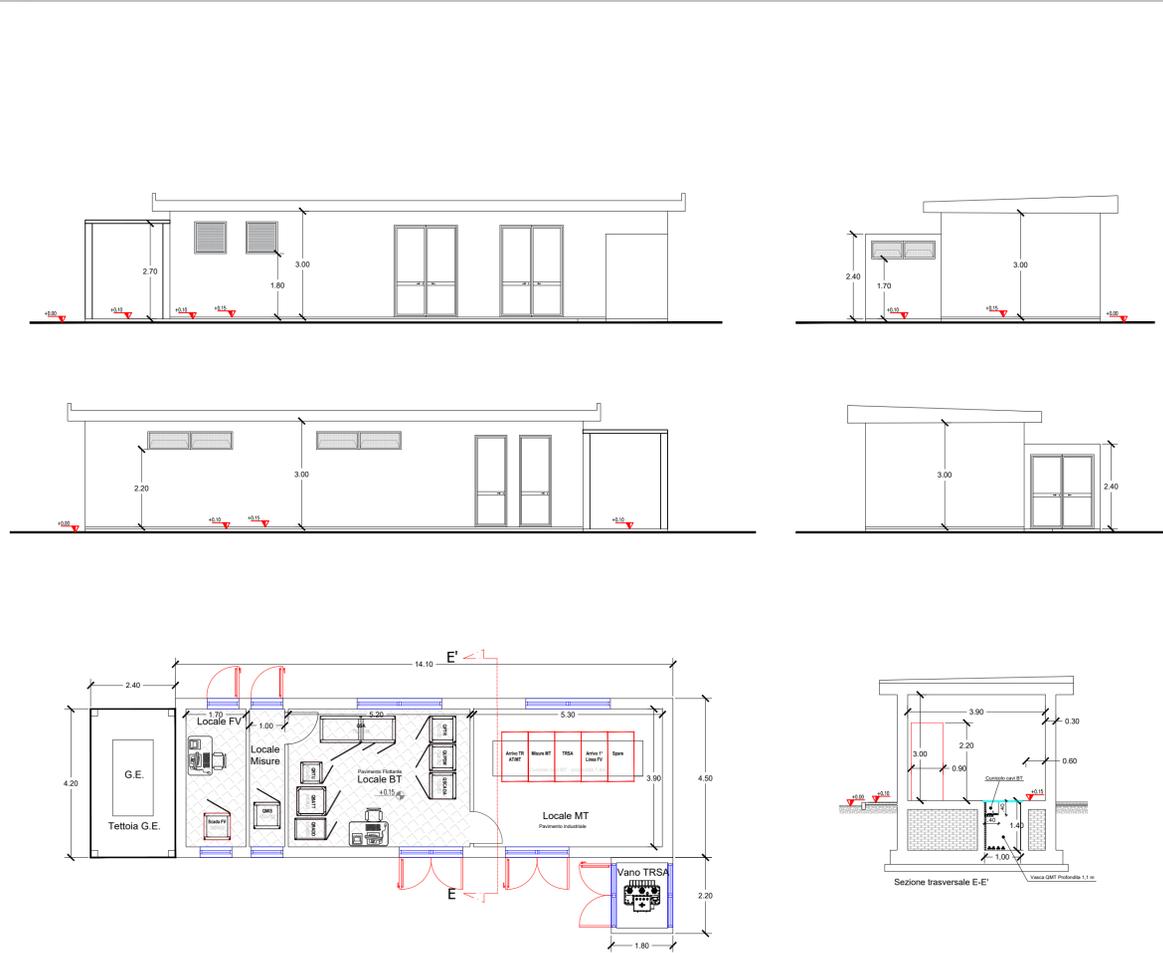

scala 1:100


LISTA APPARECCHIATURE AT

- ① Trasformatore di potenza 150/30kV
- ② Scaricatore di sovratensione AT 150kV
- ③ Trasformatore di tensione induttivo 150 kV
- ④ Trasformatore di corrente 150kV
- ⑤ Interruttore tripolare AT 150kV
- ⑥ Colonnino isolatore di supporto 150 kV - H=4.5m
- ⑦ Sezionatore tripolare verticale 145-170kV 2000A

LEGENDA


Aree destinate alla sezione di trasformazione AT/MT di altre iniziative

Sezione DD' - stallo AT di trasformazione utente

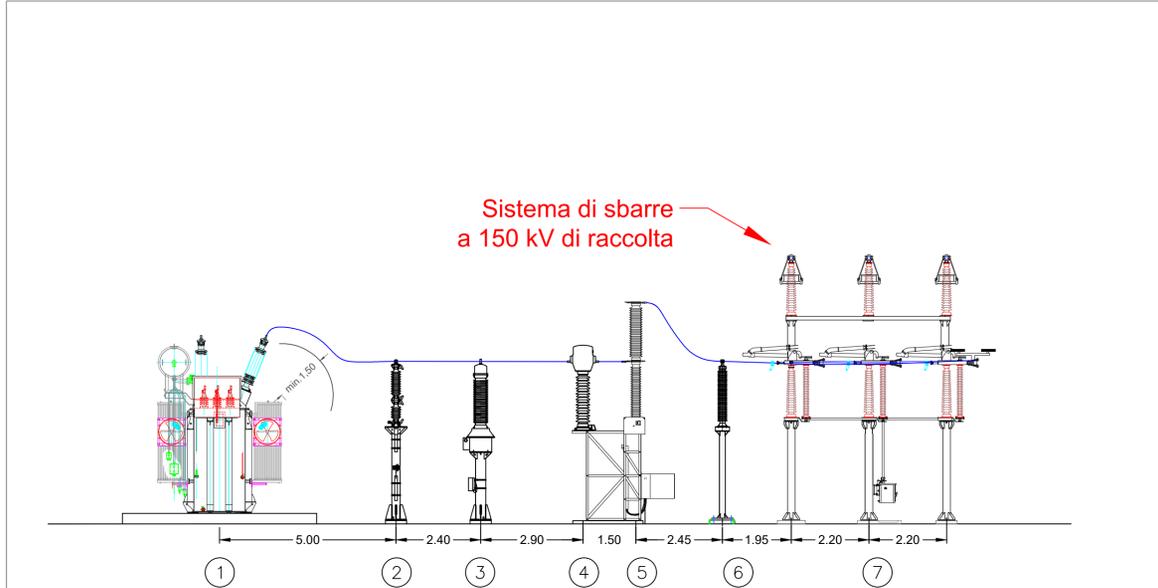

scala 1:100

Pianta e sezione CC' - vasca TR AT/MT

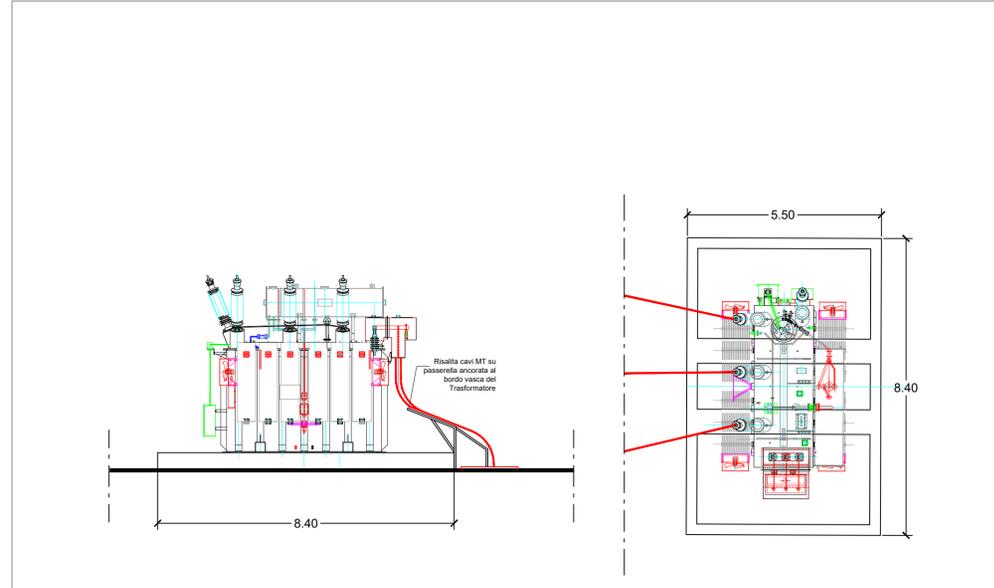

scala 1:100

TERNA S.p.a
Viale Egidio Galbani, 70 - 00156 Roma

UBICAZIONE IMPIANTO:	FOGGIA (FG) e TROIA (FG)	CODICE PRATICA:	201901423
LOCALITÀ:	DON MURIALAO	TPO CONNESSIONE:	150 kV

DESCRIZIONE OPERE DI CONNESSIONE:
OPERE DI COLLEGAMENTO RICADENTI NEI COMUNI DI FOGGIA (FG) e TROIA (FG) RELATIVE A UN IMPIANTO FV DALLA POTENZA IN IMMISSIONE DI 34100 kW DA UBICARSI NEGLI STESSI COMUNI

ELABORATO:	N. SUBORDINATO:
PIANTA, PROSPETTI E SEZIONI DELLA STAZIONE	201901423_PTO_00_07
FORMATO:	A1
SCALA:	1:100
DATA:	Febbraio 2024

CUBICO WIND S.R.L.
Via Alessandro Manzoni n.43 - 20121 Milano (MI)
Partita IVA: 10862830964
Indirizzo PEC: cubico.wind@legalmail.it

PROGETTAZIONE:
GRM GROUP S.R.L.
Via Caduti di Nassimya n. 179
70022 - Altamura (BA)
IVA 07516120704
grmgrouprsi@pec.it
Tel.: 0804168931

Dott. Ing. DONATO FORGIONE
Via Raiale n. 110/Bis
65128 Pescara (PE)
Ordine degli Ingegneri di Pescara n. 1814
donato.forgione@ingpec.eu
Cell: 346 1042467

Dott. Ing. NICOLA INCAMPO
Altamura BA-70022
Ordine Ingegneri di Bari n°6280
PEC: nicola.incampo6280@pec.ordingbari.it

ESTREMI PER IL BENESTARE DI TERNA:

NUMERO	DATA	MOTIVO	ESEGIUTO	VERIFICATO	APPROVATO
00	2024/02/06	1° Emissione richiesta benessere TERNA S.p.A.	G.C.	N.I.	N.I.

Questo documento contiene informazioni di proprietà intellettuale di GRM GROUP S.R.L. e non potrà essere riprodotto, diffuso o copiato senza permesso scritto dalla GRM GROUP S.R.L. È vietata qualsiasi forma di riproduzione o di divulgazione senza l'esplicito consenso della GRM GROUP S.R.L. This document contains information proprietary to the company GRM GROUP S.R.L. and it will have to be used exclusively for the purposes for which it has been furnished. Any reuse, change of wording or reproduction without the written permission of GRM GROUP S.R.L. is prohibited.