Schema elettrico unifilare

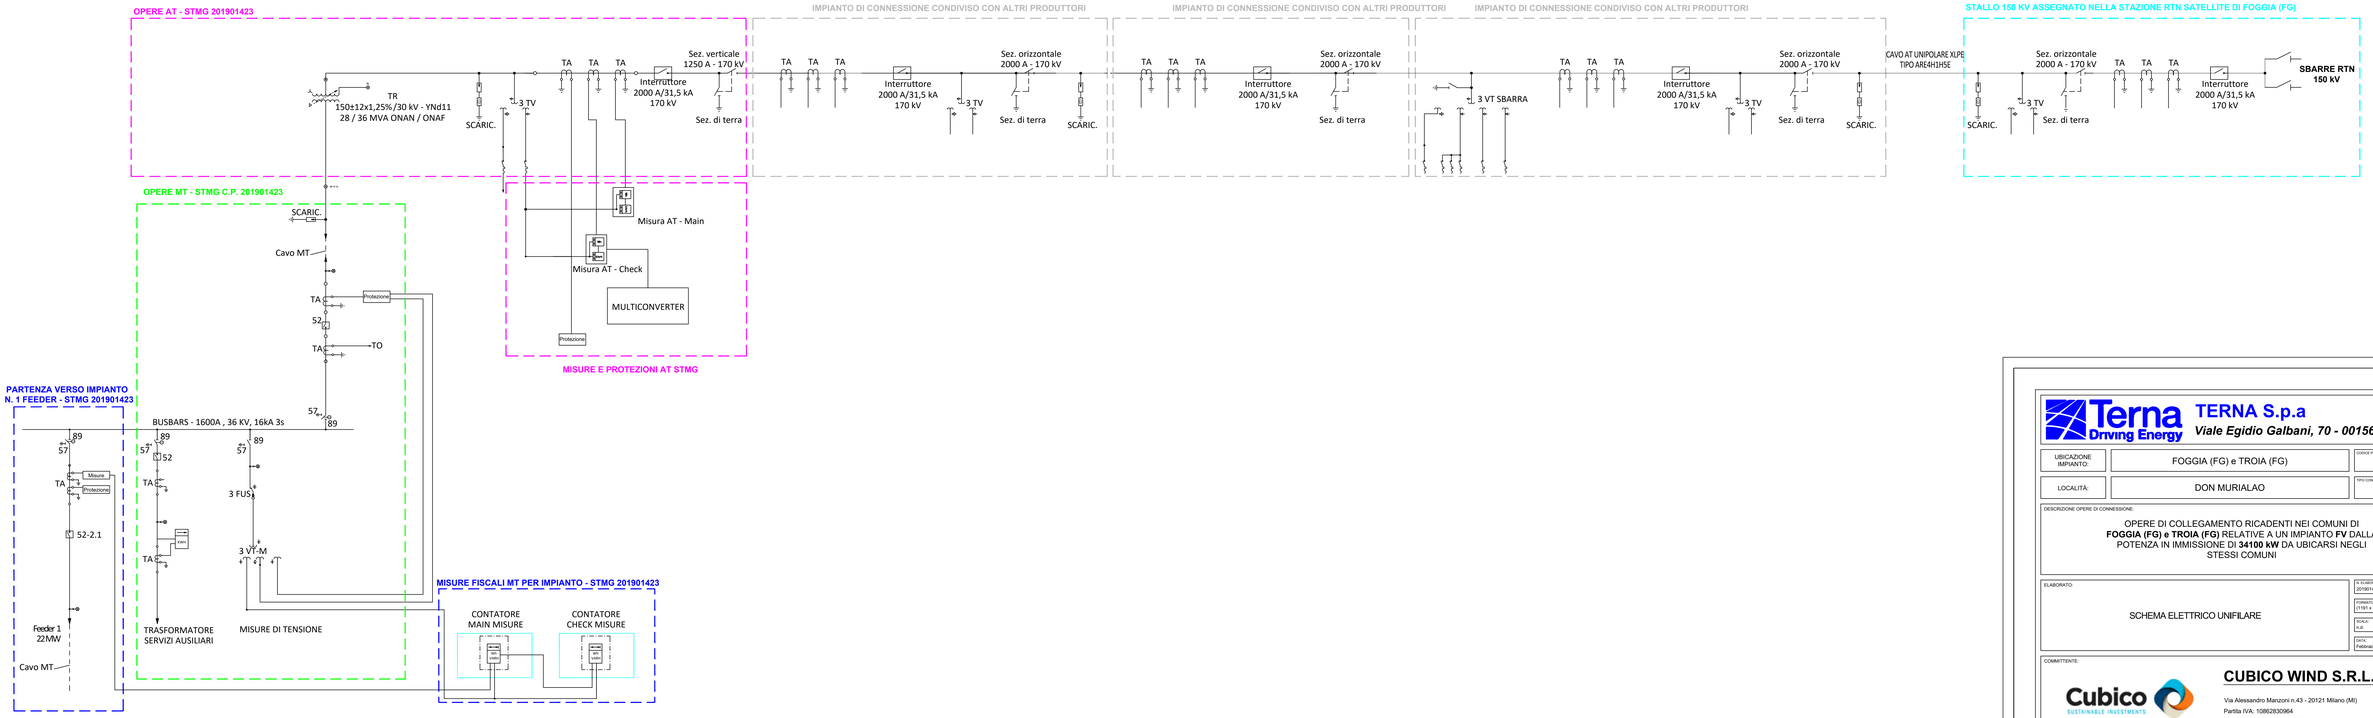

Firmato digitalmente da:

DONATO FORGIONE

30/04/2024 17:44

TERNA S.p.a
Viale Egidio Galbani, 70 - 00156 Roma

UBICAZIONE IMPIANTO:	FOGGIA (FG) e TROIA (FG)	CODICE PRATICA: 201901423
LOCALITÀ:	DON MURIALAO	TIPO CONNESSIONE: 150 kV

DESCRIZIONE OPERE DI CONNESSIONE:

OPERE DI COLLEGAMENTO RICADENTI NEI COMUNI DI **FOGGIA (FG) e TROIA (FG)** RELATIVE A UN IMPIANTO **FV** DALLA POTENZA IN IMMISSIONE DI **34100 kW** DA UBICARSI NEGLI STESSI COMUNI

ELABORATO:

SCHEMA ELETTRICO UNIFILARE

N. ELABORATO: 201901423_PTO_00_08
FORMATO: (1191 x 594)mm
SCALA: a.d.
DATA: Febbraio 2024

COMMITTENTE:

CUBICO WIND S.R.L.
Via Alessandro Manzoni n.43 - 20121 Milano (MI)
Partita IVA: 10862830964
Indirizzo PEC: cubico.wind@legalmail.it

PROGETTAZIONE:

GRM GROUP S.R.L.
Via Caduti di Nassiriya n. 179
70022 - Altamura (BA)
IVA 07816120724
grmgroupsrl@pec.it
Tel.: 0804169931

Dott. Ing. DONATO FORGIONE
Via Raiale n. 110/Bis
65128 Pescara (PE)
Ordine degli Ingegneri di Pescara n. 1814
donato.forgione@ingpec.eu
Cell:346 1042487

TECNICO:

Dott.Ing. NICOLA INCAMPO
Altamura BA-70022
Ordine Ingegneri di Bari n°8280
PEC: nicola.incampo8280@pec.ordingbari.it

ESTREMI PER IL BENESTARE DI TERNA:

Aggiornamenti	NUMERO	DATA	MOTIVO	ESEGUITO	VERIFICATO	APPROVATO
	00	2024/02/06	1° Emissione richiesta benestare TERNA S.p.A.	G.C.	N.I	N.I

© COPYRIGHT - Proprietà riservata. Il presente disegno non può essere riprodotto o trasmesso ad altri soggetti senza il nostro consenso. Copyright - Property of this drawing. Reproduction or disclosure to third parties without our consent is prohibited.