

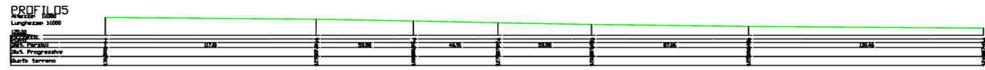
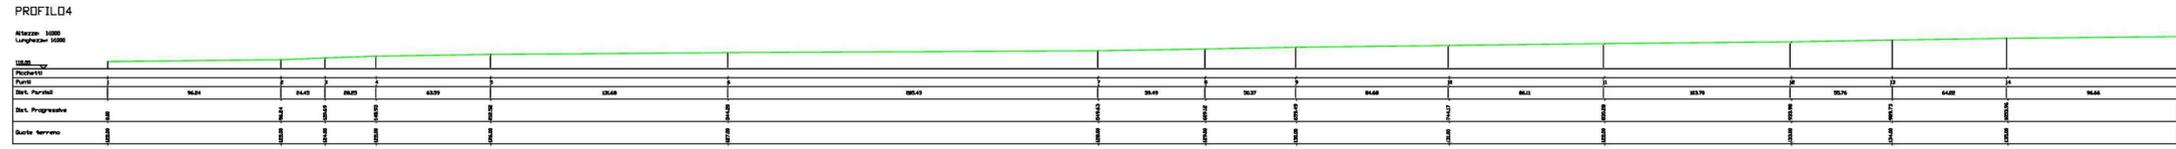
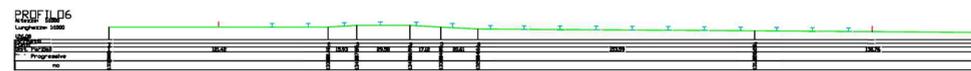


PROFILO STATO DI FATTO

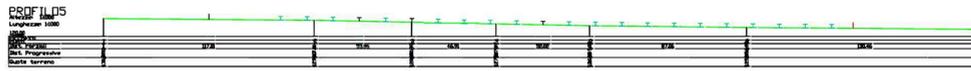

PROFILO STATO DI PROGETTO

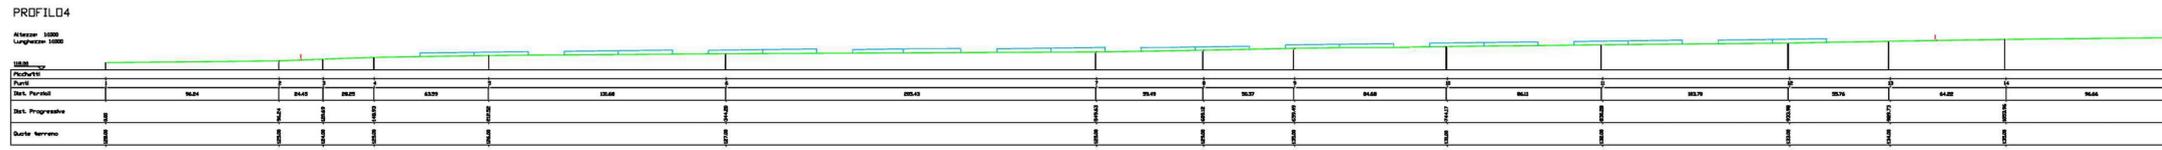

| | | |
|--|--------------------------------|---|
| REGIONE PUGLIA | PROVINCIA DI FOGGIA | COMUNI DI TROIA E FOGGIA |
| Denominazione impianto: MASSERIA DON MURIALAO | | |
| Ubicazione: Comuni di Foggia (FG) e Troia (FG) Località "Masseria Don Murialao" | | Fogli: 21-23 / 140-141 Particelle: varie |
| PROGETTO DEFINITIVO | | |
| per la realizzazione di un impianto agrivoltaico da ubicare in agro dei comuni di Troia (FG) e Foggia (FG) in località "Masseria Don Murialao", potenza nominale pari a 36,491 MW in DC e potenza in immissione pari a 34,1 MW AC, e delle relative opere di connessione alla RTN ricadenti nei comuni di Troia (FG) e Foggia (FG) | | |
| PROPONENTE CUBICO WIND S.R.L. Via Alessandro Manzoni n.43 - 20121 Milano (MI) Partita IVA: 10862830964 Indirizzo PEC: cubico.wind@legalmail.it | | Tav. n° 2RP_SIU Scala 1:2.000 |
| Codice Autorizzazione Unica B79VD21 | | |
| ELABORATO Rilievo planoaltimetrico - profili lotto 1 | | Eseguito Verificato Approvato Rev 0 Dicembre 2023 Istanza VIA art.23 D.Lgs 152/06 - Istanza Autorizzazione Unica art.12 D.Lgs 387/03 |
| PROGETTAZIONE GRM GROUP S.R.L. Via Caduti di Nassirya n. 179 70022 Altamura (BA) P. IVA 07816120724 PEC: grmgrouper@pec.it Tel.: 0804168531 | | Spazio riservato agli Enti Tutti i diritti sono riservati, la riproduzione anche parziale del disegno è vietata. |
| IL TECNICO Dott. Ing. DONATO FORGIONE Via Rastello n. 110/Bis 65128 Pescara (PE) Ordine degli Ingegneri di Pescara n. 1814 PEC: donato.forgione@ingpec.eu Cell. 345 1042457 | | |

