

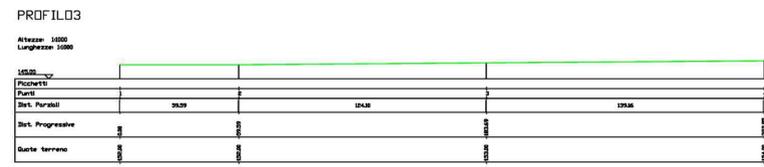
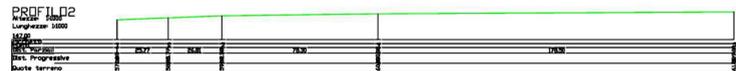
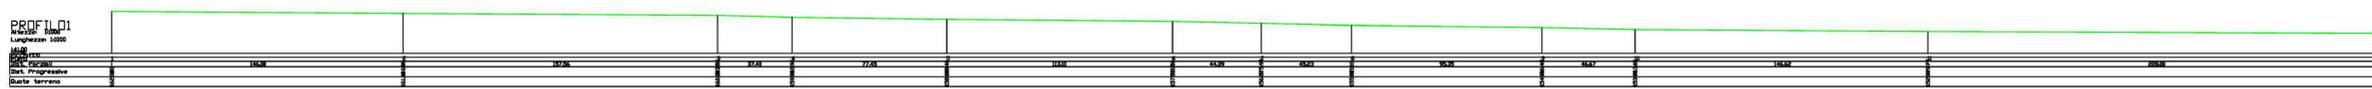


PROFILO STATO DI FATTO

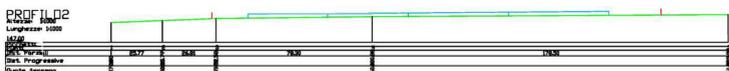

PROFILO STATO DI PROGETTO

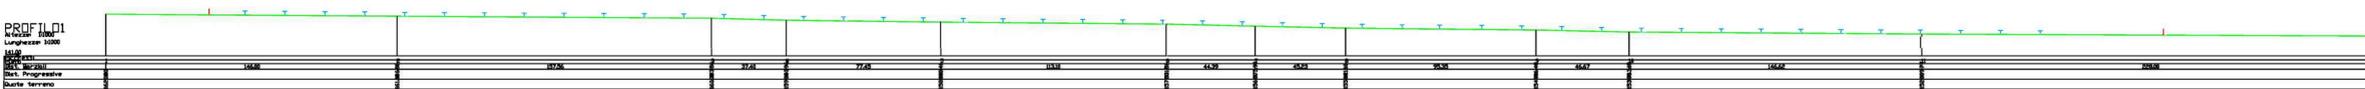

1:2.000

<b>REGIONE PUGLIA</b> 	<b>PROVINCIA DI FOGGIA</b> 	<b>COMUNI DI TROIA E FOGGIA</b> 
<b>Denominazione impianto:</b> MASSERIA DON MURIALAO		
<b>Ubicazione:</b> Comuni di Foggia (FG) e Troia (FG) Località "Masseria Don Murialao"		<b>Fogli:</b> 21-23 / 140-141 <b>Particelle:</b> varie
<b>PROGETTO DEFINITIVO</b>		
per la realizzazione di un impianto agrivoltaico da ubicare in agro dei comuni di Troia (FG) e Foggia (FG) in località "Masseria Don Murialao", potenza nominale pari a 36,491 MW in DC e potenza in immissione pari a 34,1 MW AC, e delle relative opere di connessione alla RTN ricadenti nei comuni di Troia (FG) e Foggia (FG)		
<b>PROPONENTE:</b>  <b>CUBICO WIND S.R.L.</b> Via Alessandro Manzoni n.43 - 20121 Milano (MI) Partita IVA: 10862830964 Indirizzo PEC: cubico.wind@legalmail.it		<b>Tav. n°:</b> 2RP_SIU
<b>Codice Autorizzazione Unica:</b> B79VD21		<b>Scala:</b> 1:2.000
<b>Rilievo planoaltimetrico - profili lotto 2</b>		
<b>Numero:</b> 0	<b>Data:</b> Dicembre 2023	<b>Motivo:</b> Istanza VIA art.23 D.Lgs. 152/06 - Istanza Autorizzazione Unica art.12 D.Lgs. 387/03
<b>Aggiornamenti:</b>		<b>Eseguito:</b> <input type="checkbox"/> <b>Verificato:</b> <input type="checkbox"/> <b>Approvato:</b> <input type="checkbox"/>
<b>PROGETTAZIONE:</b> GRM GROUP S.R.L. Via Caduti di Nassirya n. 179 70022 Altamura (BA) P. IVA 07816120724 PEC: grmgrouper@pec.it Tel.: 0804168531		
<b>IL TECNICO:</b> Dott. Ing. DONATO FORGIONE Via Rastello n. 110/Bis 65128 Pescara (PE) Ordine degli Ingegneri di Pescara n. 1814 PEC: donato.forgione@ingpec.eu Cell. 346 1042487		
Spazio riservato agli Enti		
Tutti i diritti sono riservati, la riproduzione anche parziale del disegno è vietata.		

