
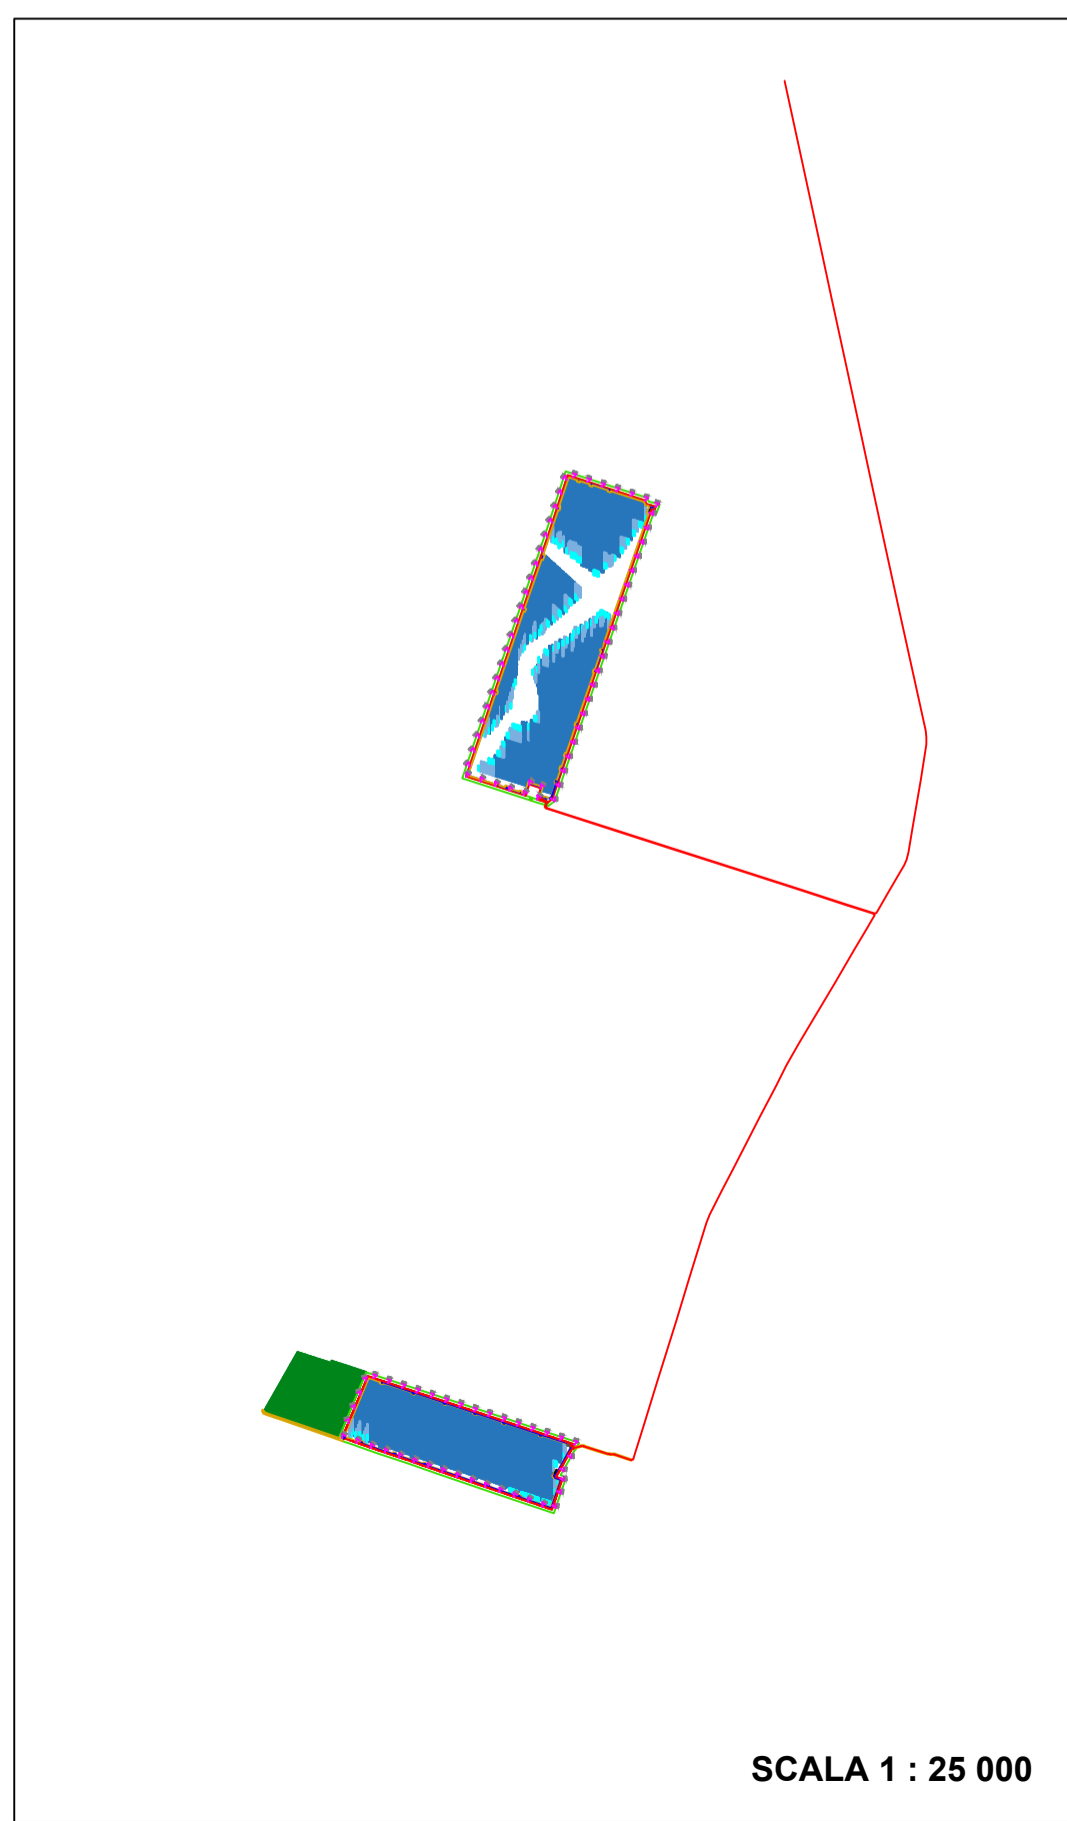
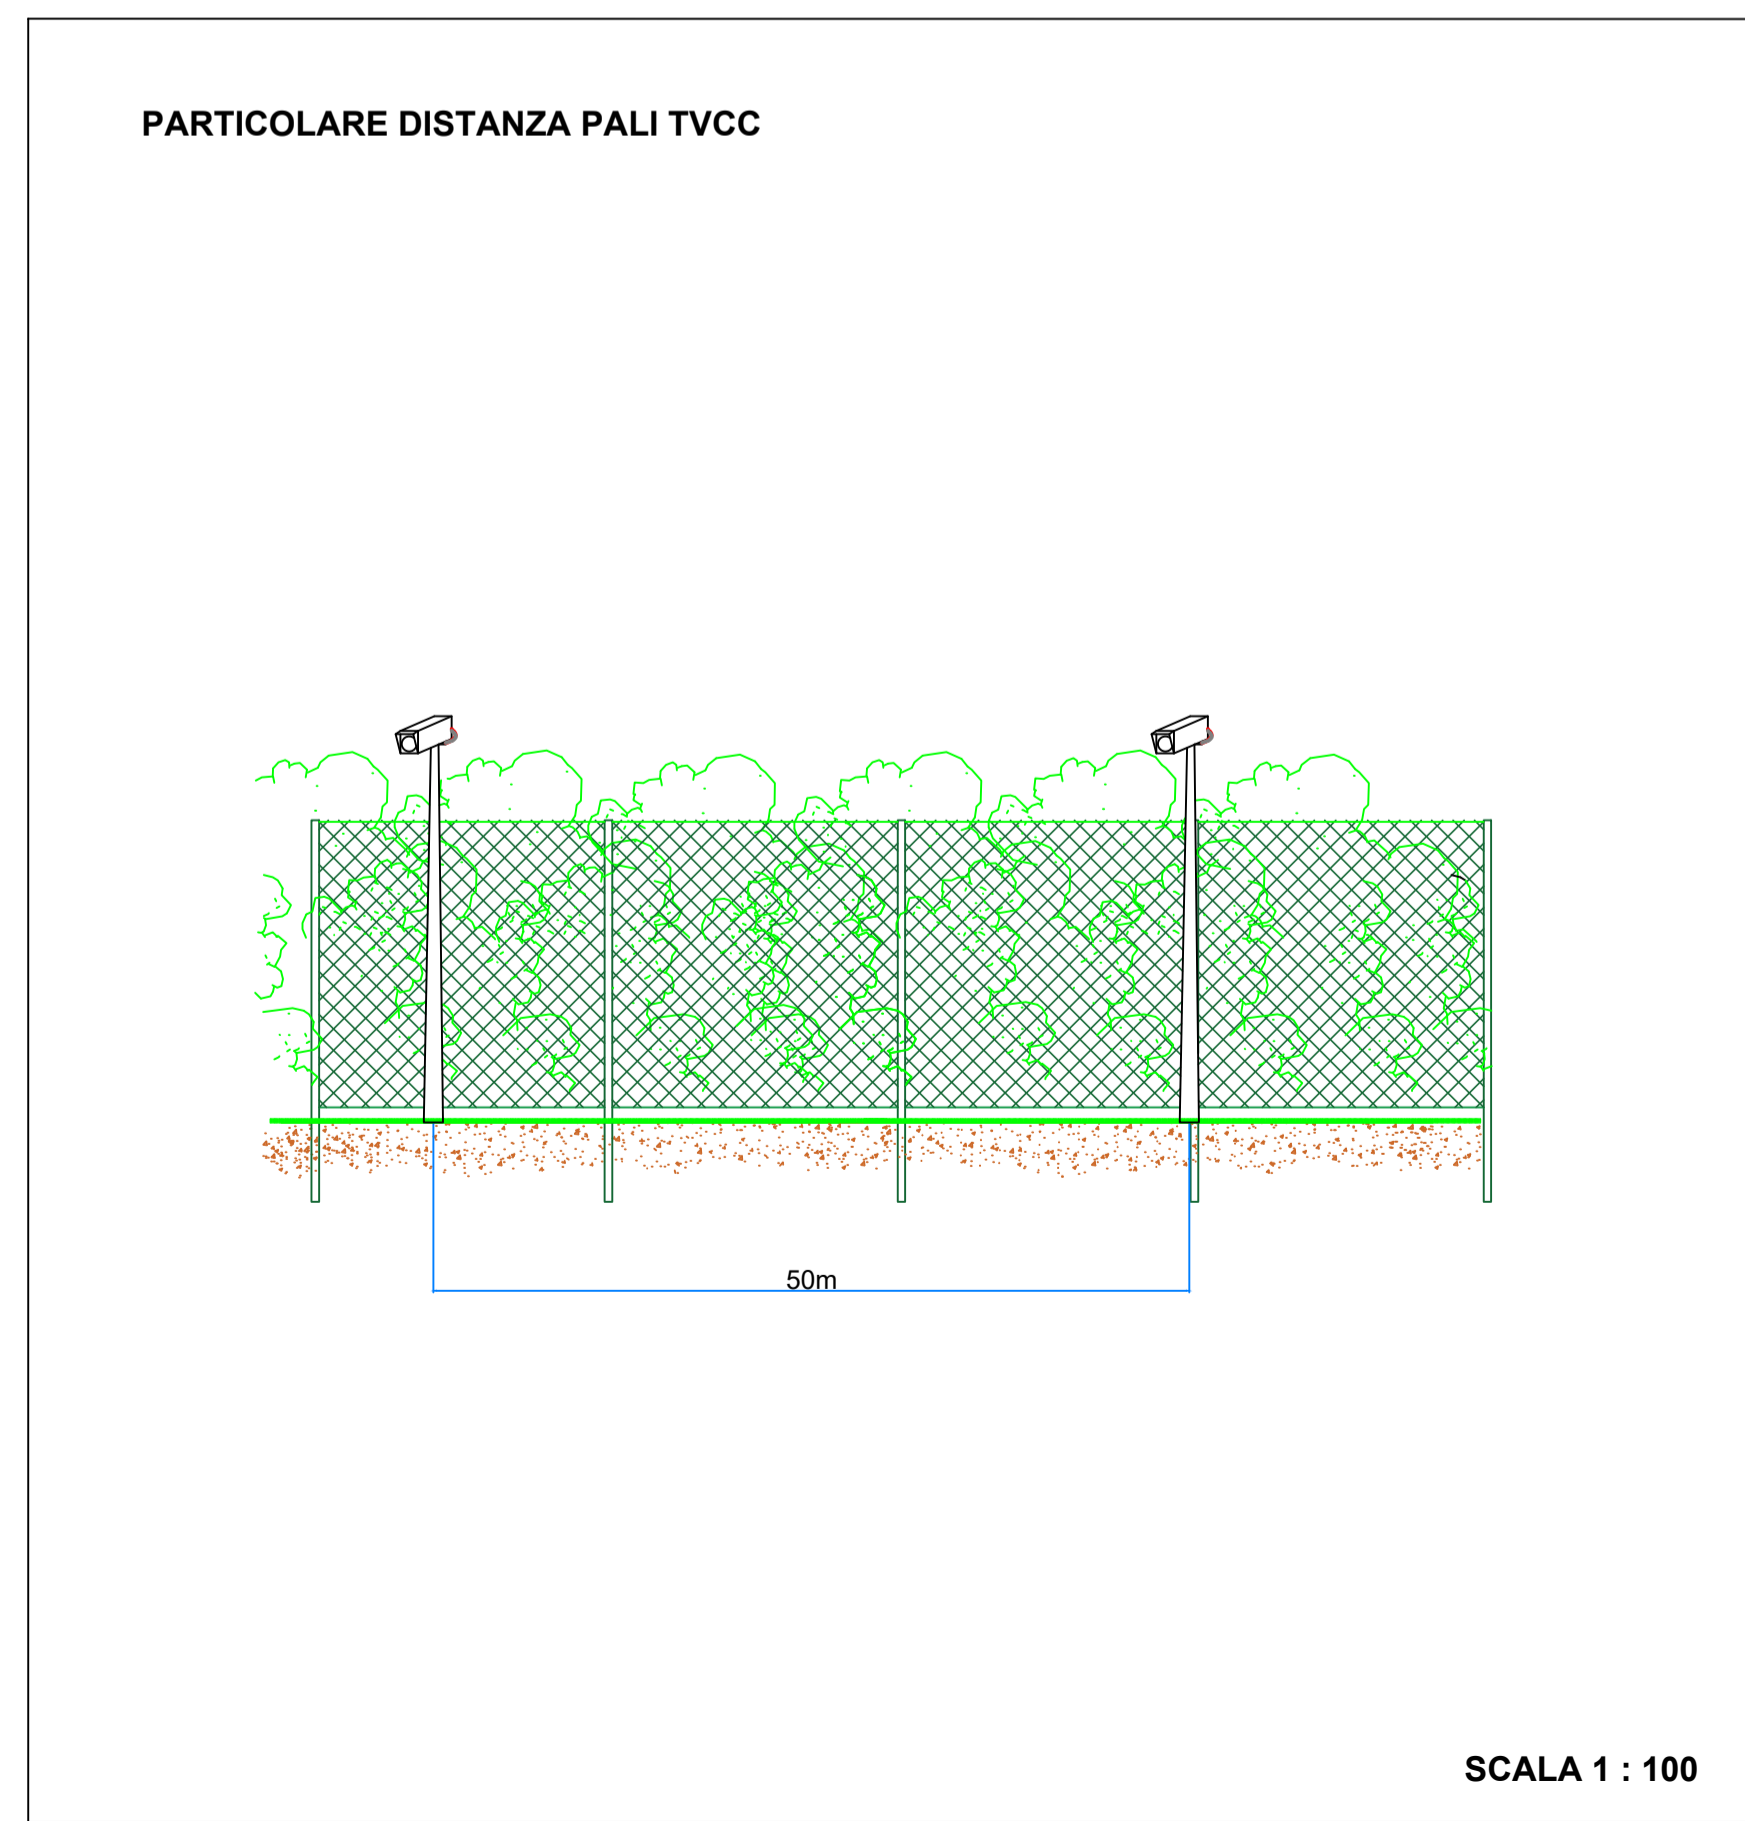


LEGENDA

	Recinzione
	Viabilità di servizio
	Confine Catastale
	Limite area installazione
	Cancello di ingresso
	Tracker composto da 52 moduli FV n. 2 stringhe da 26 moduli
	Tracker composto da 26 moduli FV n. 1 stringhe da 26 moduli
	Tracker composto da 13 moduli FV n. 1/2 stringhe da 26 moduli
	Cabina Smistamento Parallelo
	Cabina Inverter e Trasformazione
	Locale magazzino
	Telecamera

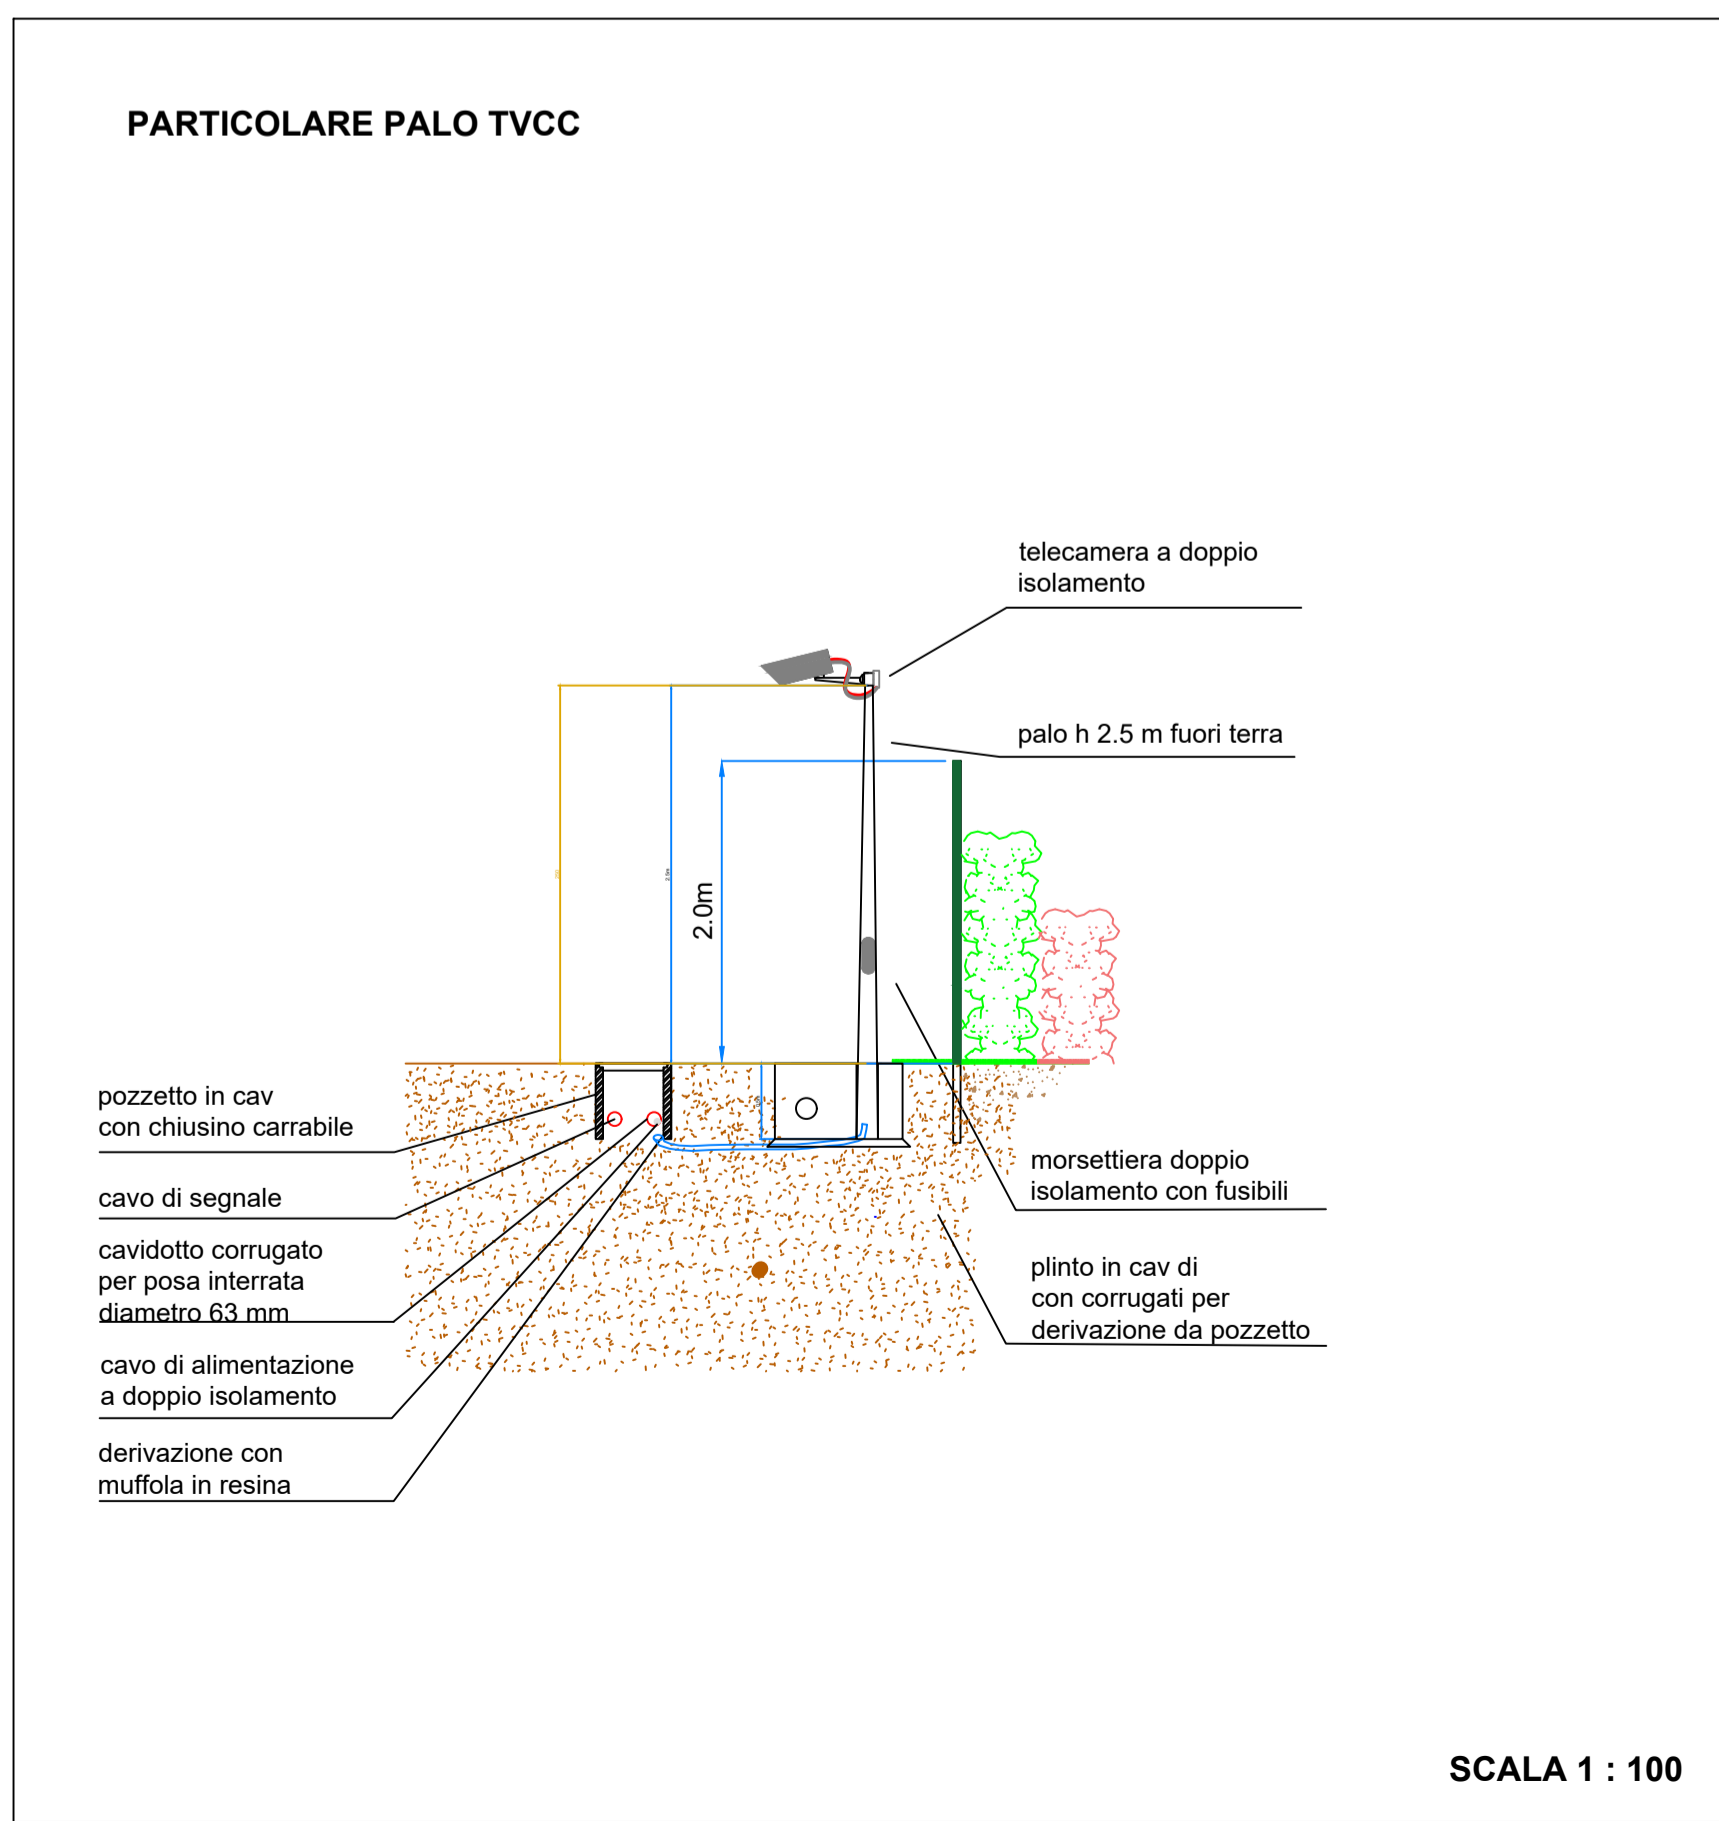

REGIONE PUGLIA 	PROVINCIA DI FOGGIA 	COMUNI DI TROIA E FOGGIA 												
MASSERIA DON MURIALAO														
Denominazione impianto:		Fogli: 21-23 / 140-141												
Ubicazione: Comuni di Foggia (FG) e Troia (FG) Località "Masseria Don Murialao"		Particelle: varie												
PROGETTO DEFINITIVO														
per la realizzazione di un impianto agrivoltaico da ubicare in agro dei comuni di Troia (FG) e Foggia (FG) in località "Masseria Don Murialao", potenza nominale pari a 36,491 MW in DC e potenza in immissione pari a 34,1 MW AC, e delle relative opere di connessione alla RTN ricadenti nei comuni di Troia (FG) e Foggia (FG)														
PROPONENTE Cubico SUSTAINABLE INVESTMENTS Via Alessandro Manzoni n.43 - 20121 Milano (MI) Partita IVA: 10862830964 Indirizzo PEC: cubico.wind@legalmail.it		CUBICO WIND S.R.L. Via Alessandro Manzoni n.43 - 20121 Milano (MI) Partita IVA: 10862830964 Indirizzo PEC: cubico.wind@legalmail.it												
Codice Autorizzazione Unica B79VD21														
ELABORATO Planimetria impianto TVCC		Tav. n° EL_16 Scala varie												
<table border="1" style="width: 100%;"> <thead> <tr> <th>Numero</th> <th>Data</th> <th>Motivo</th> <th>Eseguito</th> <th>Verificato</th> <th>Approvato</th> </tr> </thead> <tbody> <tr> <td>Rev 0</td> <td>Dicembre 2023</td> <td>Istanza VIA art.23 D.Lgs. 152/06 - Istanza Autorizzazione Unica art.12 D.Lgs. 387/03</td> <td></td> <td></td> <td></td> </tr> </tbody> </table>		Numero	Data	Motivo	Eseguito	Verificato	Approvato	Rev 0	Dicembre 2023	Istanza VIA art.23 D.Lgs. 152/06 - Istanza Autorizzazione Unica art.12 D.Lgs. 387/03				Spazio riservato agli Enti
Numero	Data	Motivo	Eseguito	Verificato	Approvato									
Rev 0	Dicembre 2023	Istanza VIA art.23 D.Lgs. 152/06 - Istanza Autorizzazione Unica art.12 D.Lgs. 387/03												
PROGETTAZIONE GRM GROUP S.R.L. Via Caduti di Nassirya n. 179 70022 Altamura (BA) P. IVA 07816120724 PEC: grmgroupsrl@pec.it Tel.: 0804168931		 												
IL TECNICO Dott. Ing. DONATO FORGIIONE Via Raiale n. 110/Bis 65128 Pescara (PE) Ordine degli Ingegneri di Pescara n. 1814 PEC: donato.forgione@ingpec.eu Cell: 348 1042487														
Tutti i diritti sono riservati, la riproduzione anche parziale del disegno è vietata.														