



9



10




11



12



Legenda

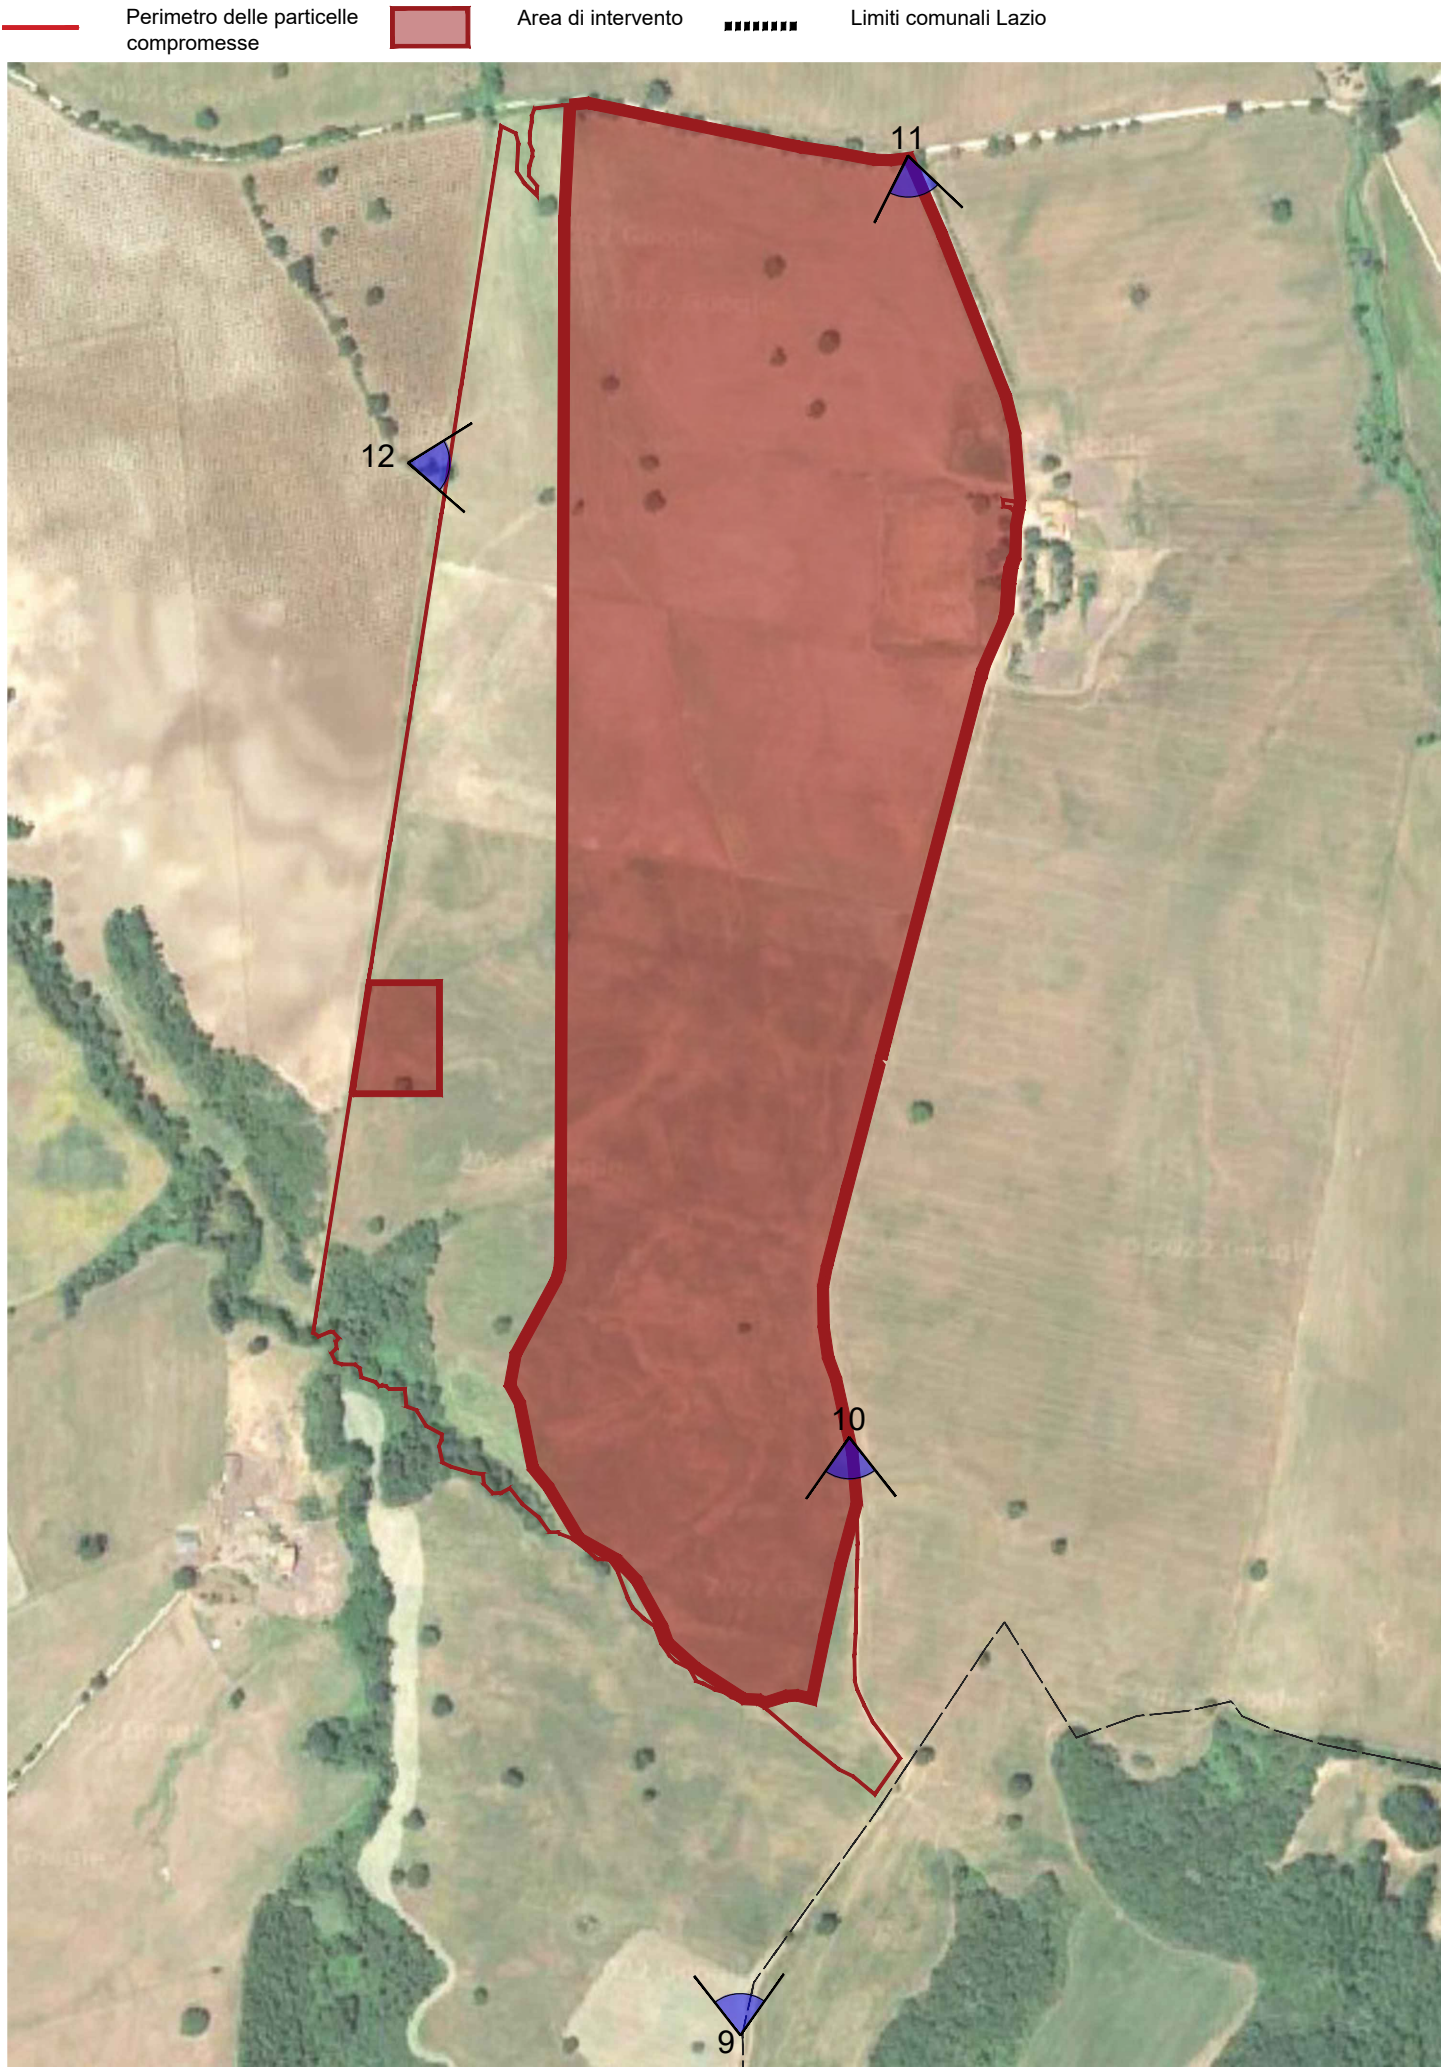

PROGETTO DELLA CENTRALE SOLARE "SOLAR BLOOMS"

da 29,36 MWp a Civita Castellana (VT)

REGIONE LAZIO

M07a

PROGETTO DEFINITIVO

FOTOINSERIMENTI E RENDER

scala 1:5.000

PACIFICO

Proponente

Pacifico Pirite S.R.L.

Piazza Walther-von-der-Vogelweide,8 - 39100 (BZ)

progetto verde

Progetto dell'inserimento paesaggistico e mitigazione

Progettista: Agr. Fabrizio Cembalo Sambiasi, Arch. Alessandro Visalli

Coordinamento: Arch. Riccardo Fieschi

Collaboratori: Arch. Anna Manzo, Urb. Patrizia Ruggiero, Arch. Anna SinicaArch, Paola Ferrioli, Ilaria Garzillo

AEDES GROUP

ENGINEERING

Progettazione elettrica e civile

Progettista: Ing. Roberto Ruggiero, Ing. Giselle Roberto

Collaboratori: Ing. Riccardo Fieschi, Ing. Simone Bonacini

MARE RINNOVABILI

Consulenza geologica

Geol. Gaetano Ciccarelli

Consulenza archeologica

Apolita S.R.L.

Via 594/Anna dei Lombardi, 16 - 80131 (NA)

rev	descrizione	formato	elaborazione	controllo	approvazione		
04	2023	00	Prima consegna	A1	Anna Manzo	Patrizia Ruggiero	Fabrizio Cembalo Sambiasi
03	2024	01	Risposta al Contributo Regionale	A1	Anna Manzo Ilaria Garzillo Paola Ferrioli	Alessandro Visalli	Fabrizio Cembalo Sambiasi
		02					
		03					
		04					
		05					
		06					
		07					