



TAV. A - Sistemi ed ambiti del paesaggio - Scala 1:20.000

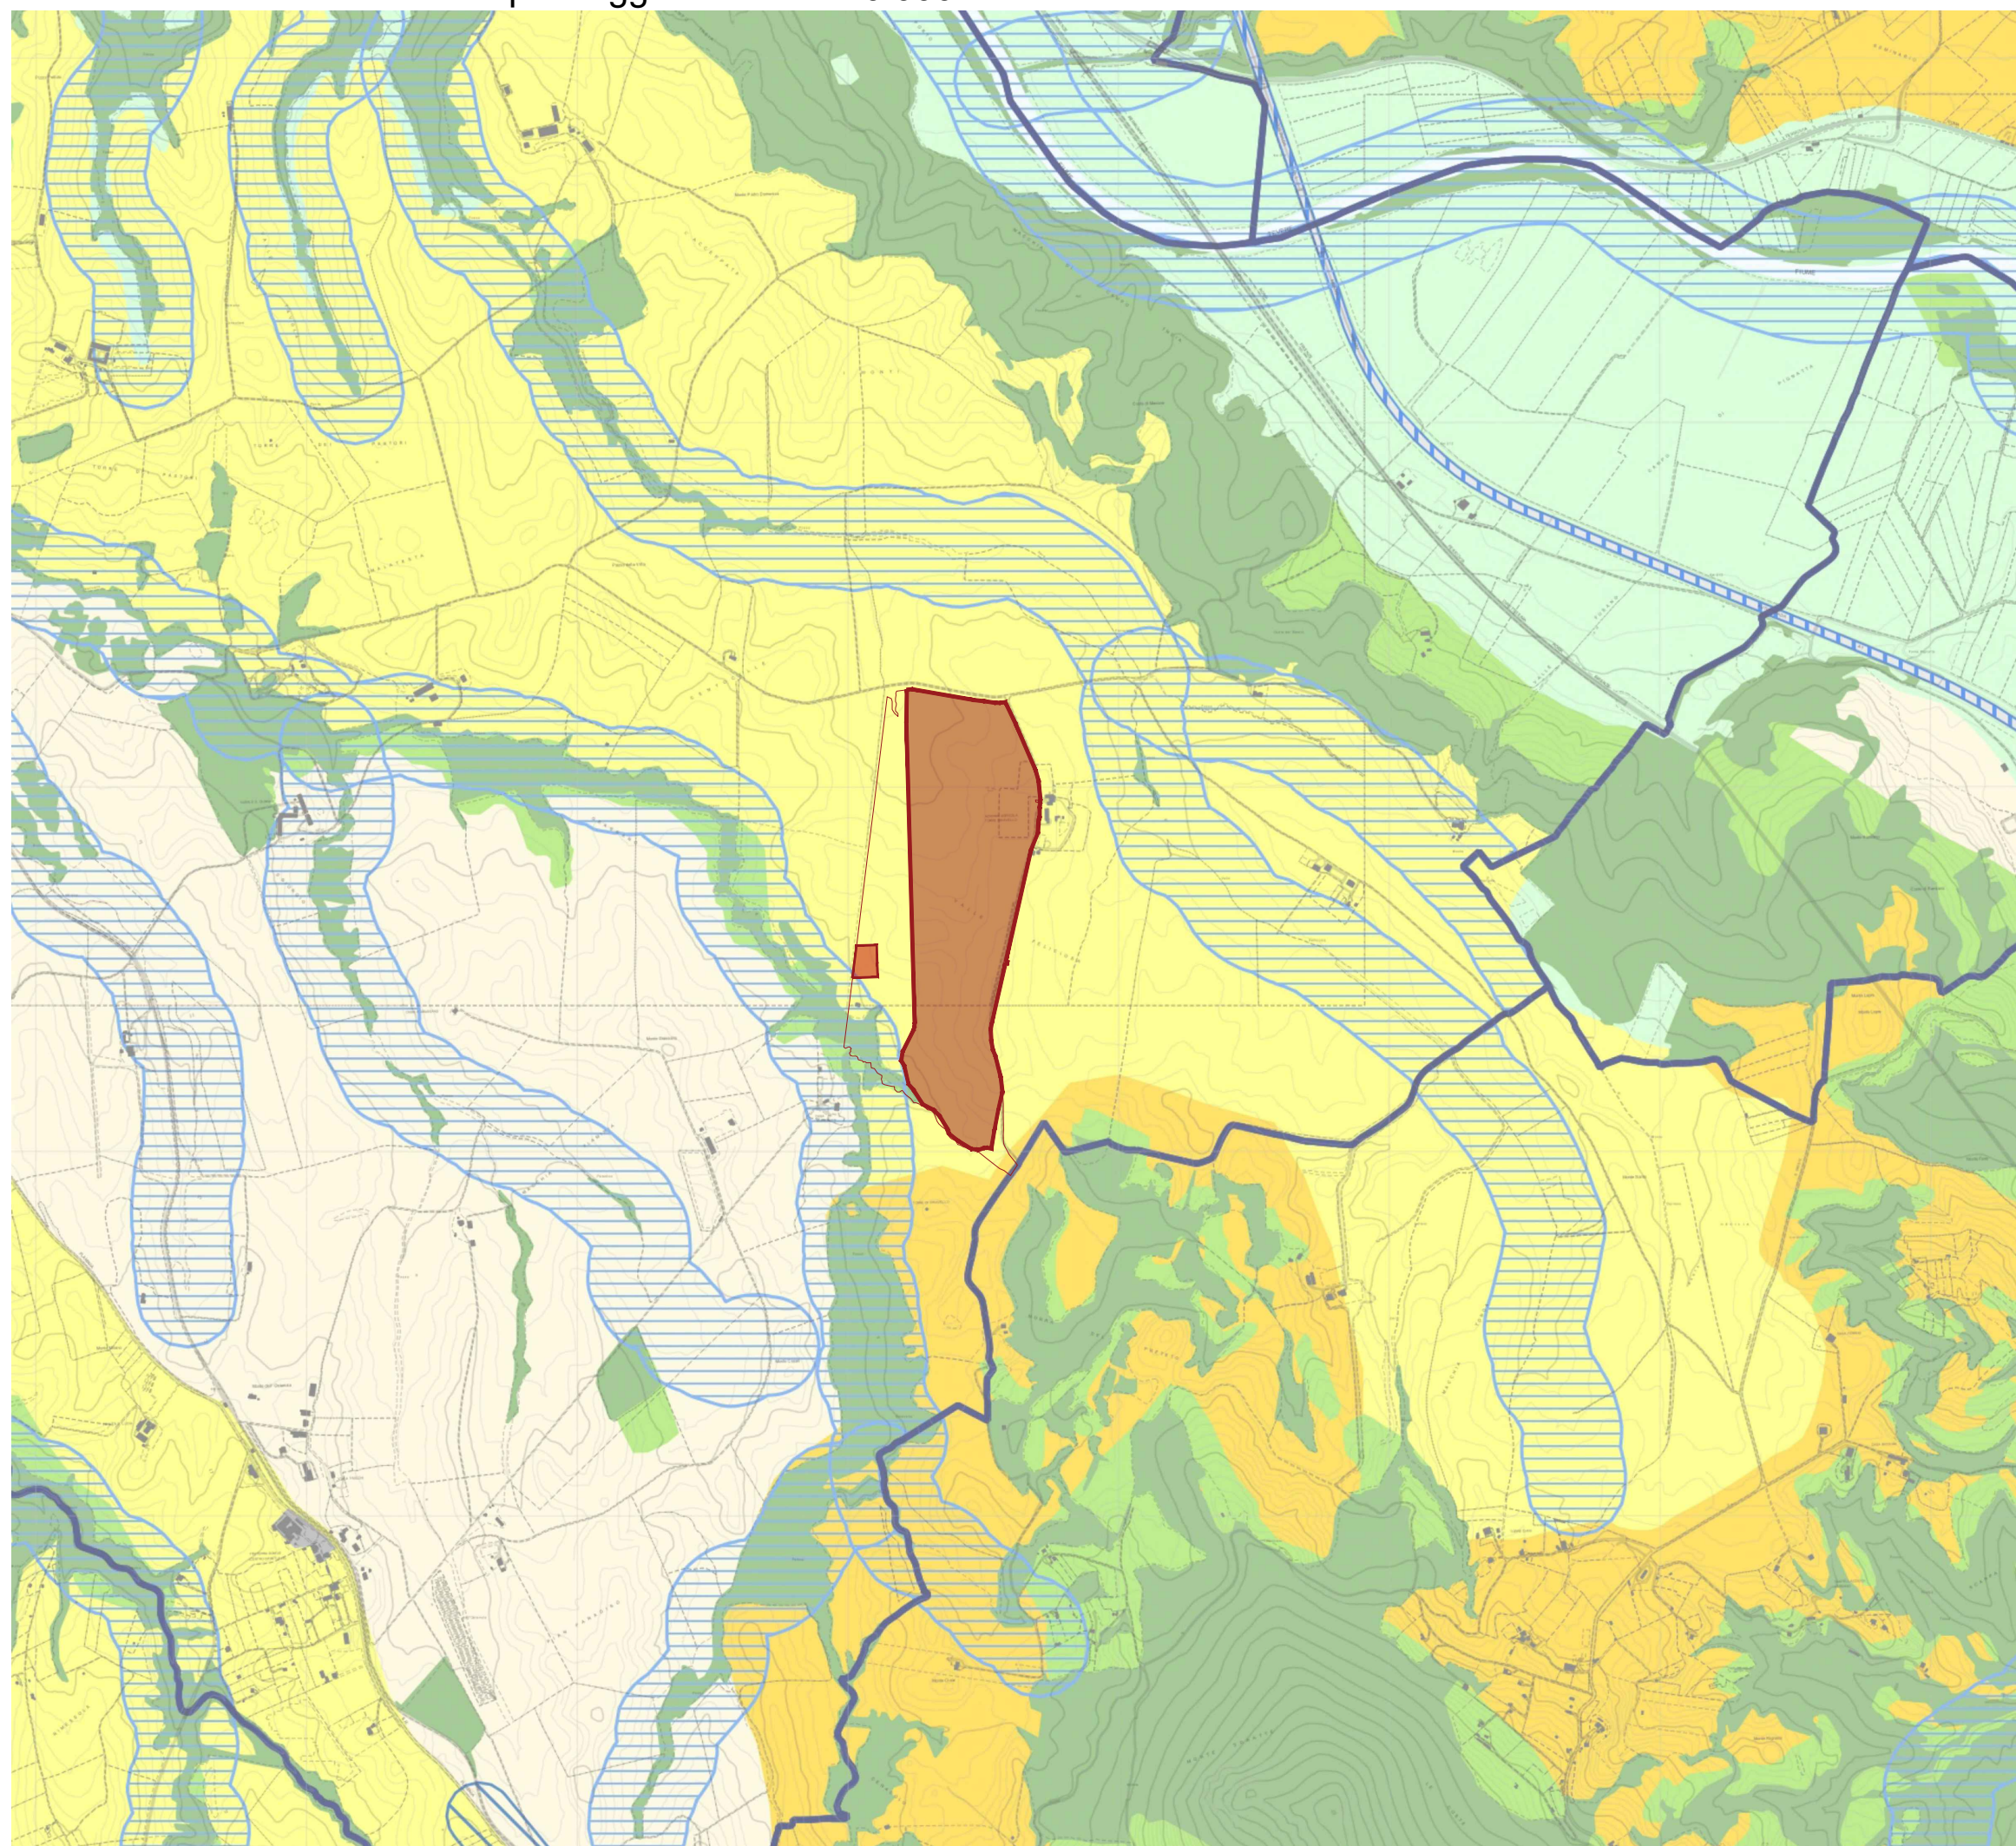

TAV. B - Beni paesaggistici - Scala 1:20.000

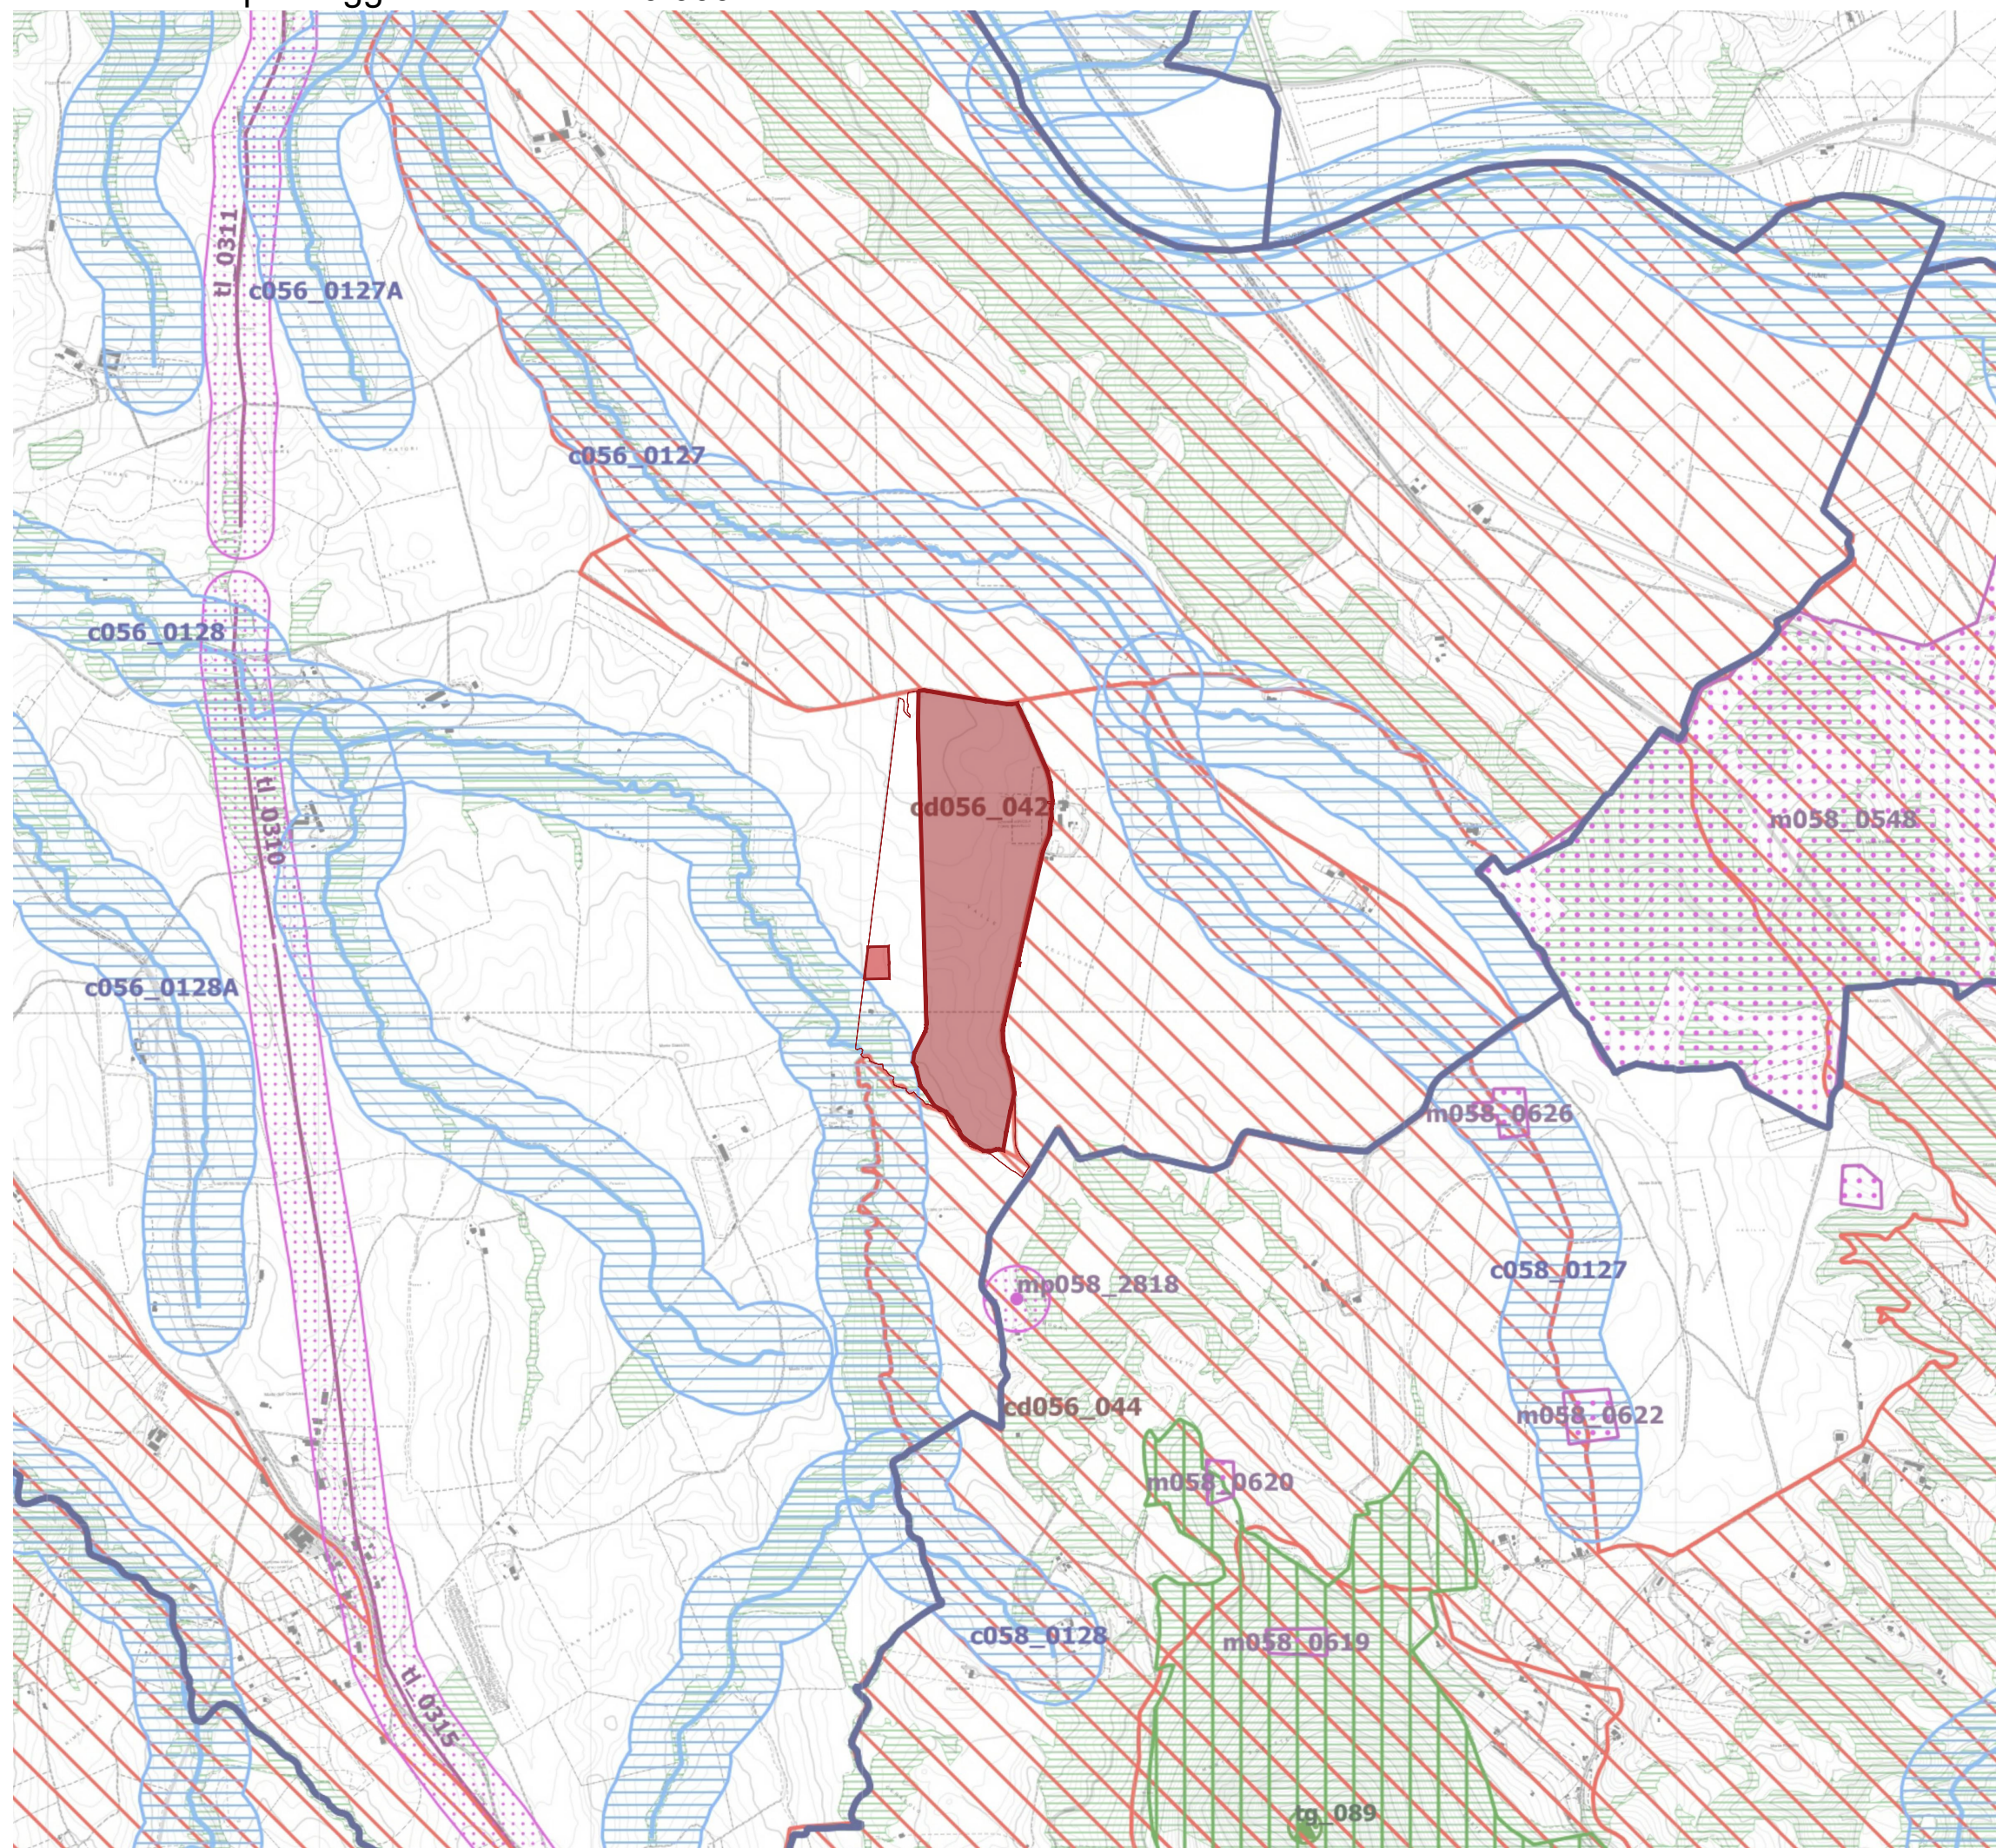

Legenda - Tavola A

Sistema del paesaggio naturale

- Paesaggio naturale
- Paesaggio naturale di continuità
- Paesaggio naturale agrario
- Coste marine, lacuali e corsi d'acqua

Sistema del paesaggio agrario

- Paesaggio agrario di rilevante valore
- Paesaggio agrario di valore
- Paesaggio agrario di continuità

Sistema del paesaggio insediativo

- Paesaggio dei centri e nuclei storici con relativa fascia di rispetto
- Parchi, ville e giardini storici
- Paesaggio degli insediamenti urbani
- Paesaggio degli insediamenti in evoluzione
- Paesaggio dell'insediamento storico diffuso
- Reti, infrastrutture e servizi

- Arece di visuale
- Punti di visuale
- Percorsi panoramici
- Ambiti di recupero e valorizzazione paesistica
- Piani attuativi con valenza paesistica
- Area di intervento

Legenda - Tavola C

Beni del patrimonio naturale

- Zone a conservazione speciale SIC
- Zone a conservazione speciale SIN
- Zone a conservazione speciale SIR
- Zone a conservazione speciale (Conservazione uccelli selvatici)
- Ambiti di protezione delle attività venatorie
- Casi faunistiche incluse nell'elenco ufficiale delle Aree Protette
- Zone a conservazione indiretta
- Schema del Piano Regionale dei Parchi - Areeali
- Schema del Piano Regionale dei Parchi - Puntuali
- Pascoli, rocce, aree nude
- Reticolo idrografico
- Geostiti - Areeali
- Geostiti - Puntuali
- Filari alberature

Beni del patrimonio culturale

- Beni UNESCO
- Beni del patrimonio archeologico - Areeali
- Beni del patrimonio archeologico - Puntuali
- Centri antichi, necropoli, abitati
- Viabilità antica
- Beni del patrimonio monumentale storico e architettonico - Areeali
- Beni del patrimonio monumentale storico e architettonico - Puntuali
- Parchi, giardini e ville storiche
- Viabilità e infrastrutture storiche
- Beni areeali
- Beni puntuali
- Beni areeali
- Beni puntuali
- Beni lineari
- Viabilità di grande comunicazione
- Ferrovia
- Grandi infrastrutture
- Tessuto urbano
- Arece ricreative interne al tessuto urbano

Ambiti Prioritari per i progetti di conservazione, recupero, riqualificazione, gestione e valorizzazione del paesaggio regionale

- Punti di vista
- Percorsi panoramici
- Parchi archeologici e culturali
- Sistema agrario a carattere permanente
- Arece con fenomeni di frazionamenti fondiari e processi insediativi diffusi
- Discariche, depositi, cave
- Area di intervento

Legenda - Tavola B

Individuazione degli immobili e delle aree di notevole interesse pubblico

- lett. a) e b) beni singoli: naturali, geologici, ville, parchi e giardini
- lett. c) e d) beni d'insieme: vaste località con valore estetico tradizionale, bellezze panoramiche
- lett. e) e f) beni d'insieme: vaste località per zone d'interesse archeologico

Ricognizione delle aree tutelate per legge

- a) protezione delle fasce costiere marittime
- b) protezione delle coste dei laghi
- c) protezione dei fiumi, torrenti, corsi d'acqua
- d) protezione delle montagne sopra quota di 1200 m s.l.m.
- f) protezione dei parchi e delle riserve naturali
- g) protezione delle aree boscate
- h) disciplina per le aree assegnate alle università agrarie e per le aree gravitate da uso civico
- i) protezione delle zone umide
- m) protezione delle aree di interesse archeologico
- n) protezione punti di interesse archeologico e relativa fascia di rispetto
- m) protezione linee di interesse archeologico e relativa fascia


Individuazione del patrimonio identitario regionale

- aree agricole della campagna romana e delle bonifiche agrarie
- insediamenti urbani storici e relativa fascia di rispetto
- borghi dell'architettura rurale e storici e relativa fascia di rispetto
- beni singoli dell'architettura rurale e storici e relativa fascia di rispetto
- beni puntuali testimonianza dei caratteri archeologici e storici e relativa fascia di rispetto
- beni lineari testimonianza dei caratteri archeologici e storici e relativa fascia di rispetto
- canali delle bonifiche agrarie e relative fasce di rispetto
- beni testimonianza dei caratteri identitari regionali geomorfologici e caso poggia e relativa fascia di rispetto


Legenda - Tavola D

- Accolta - parzialmente accolta, con prescrizione
- Accolta - parzialmente accolta, senza prescrizione
- Area di intervento

TAV. C - Beni del patrimonio naturale e culturale e azioni strategiche del PTPR - Scala 1:20.000

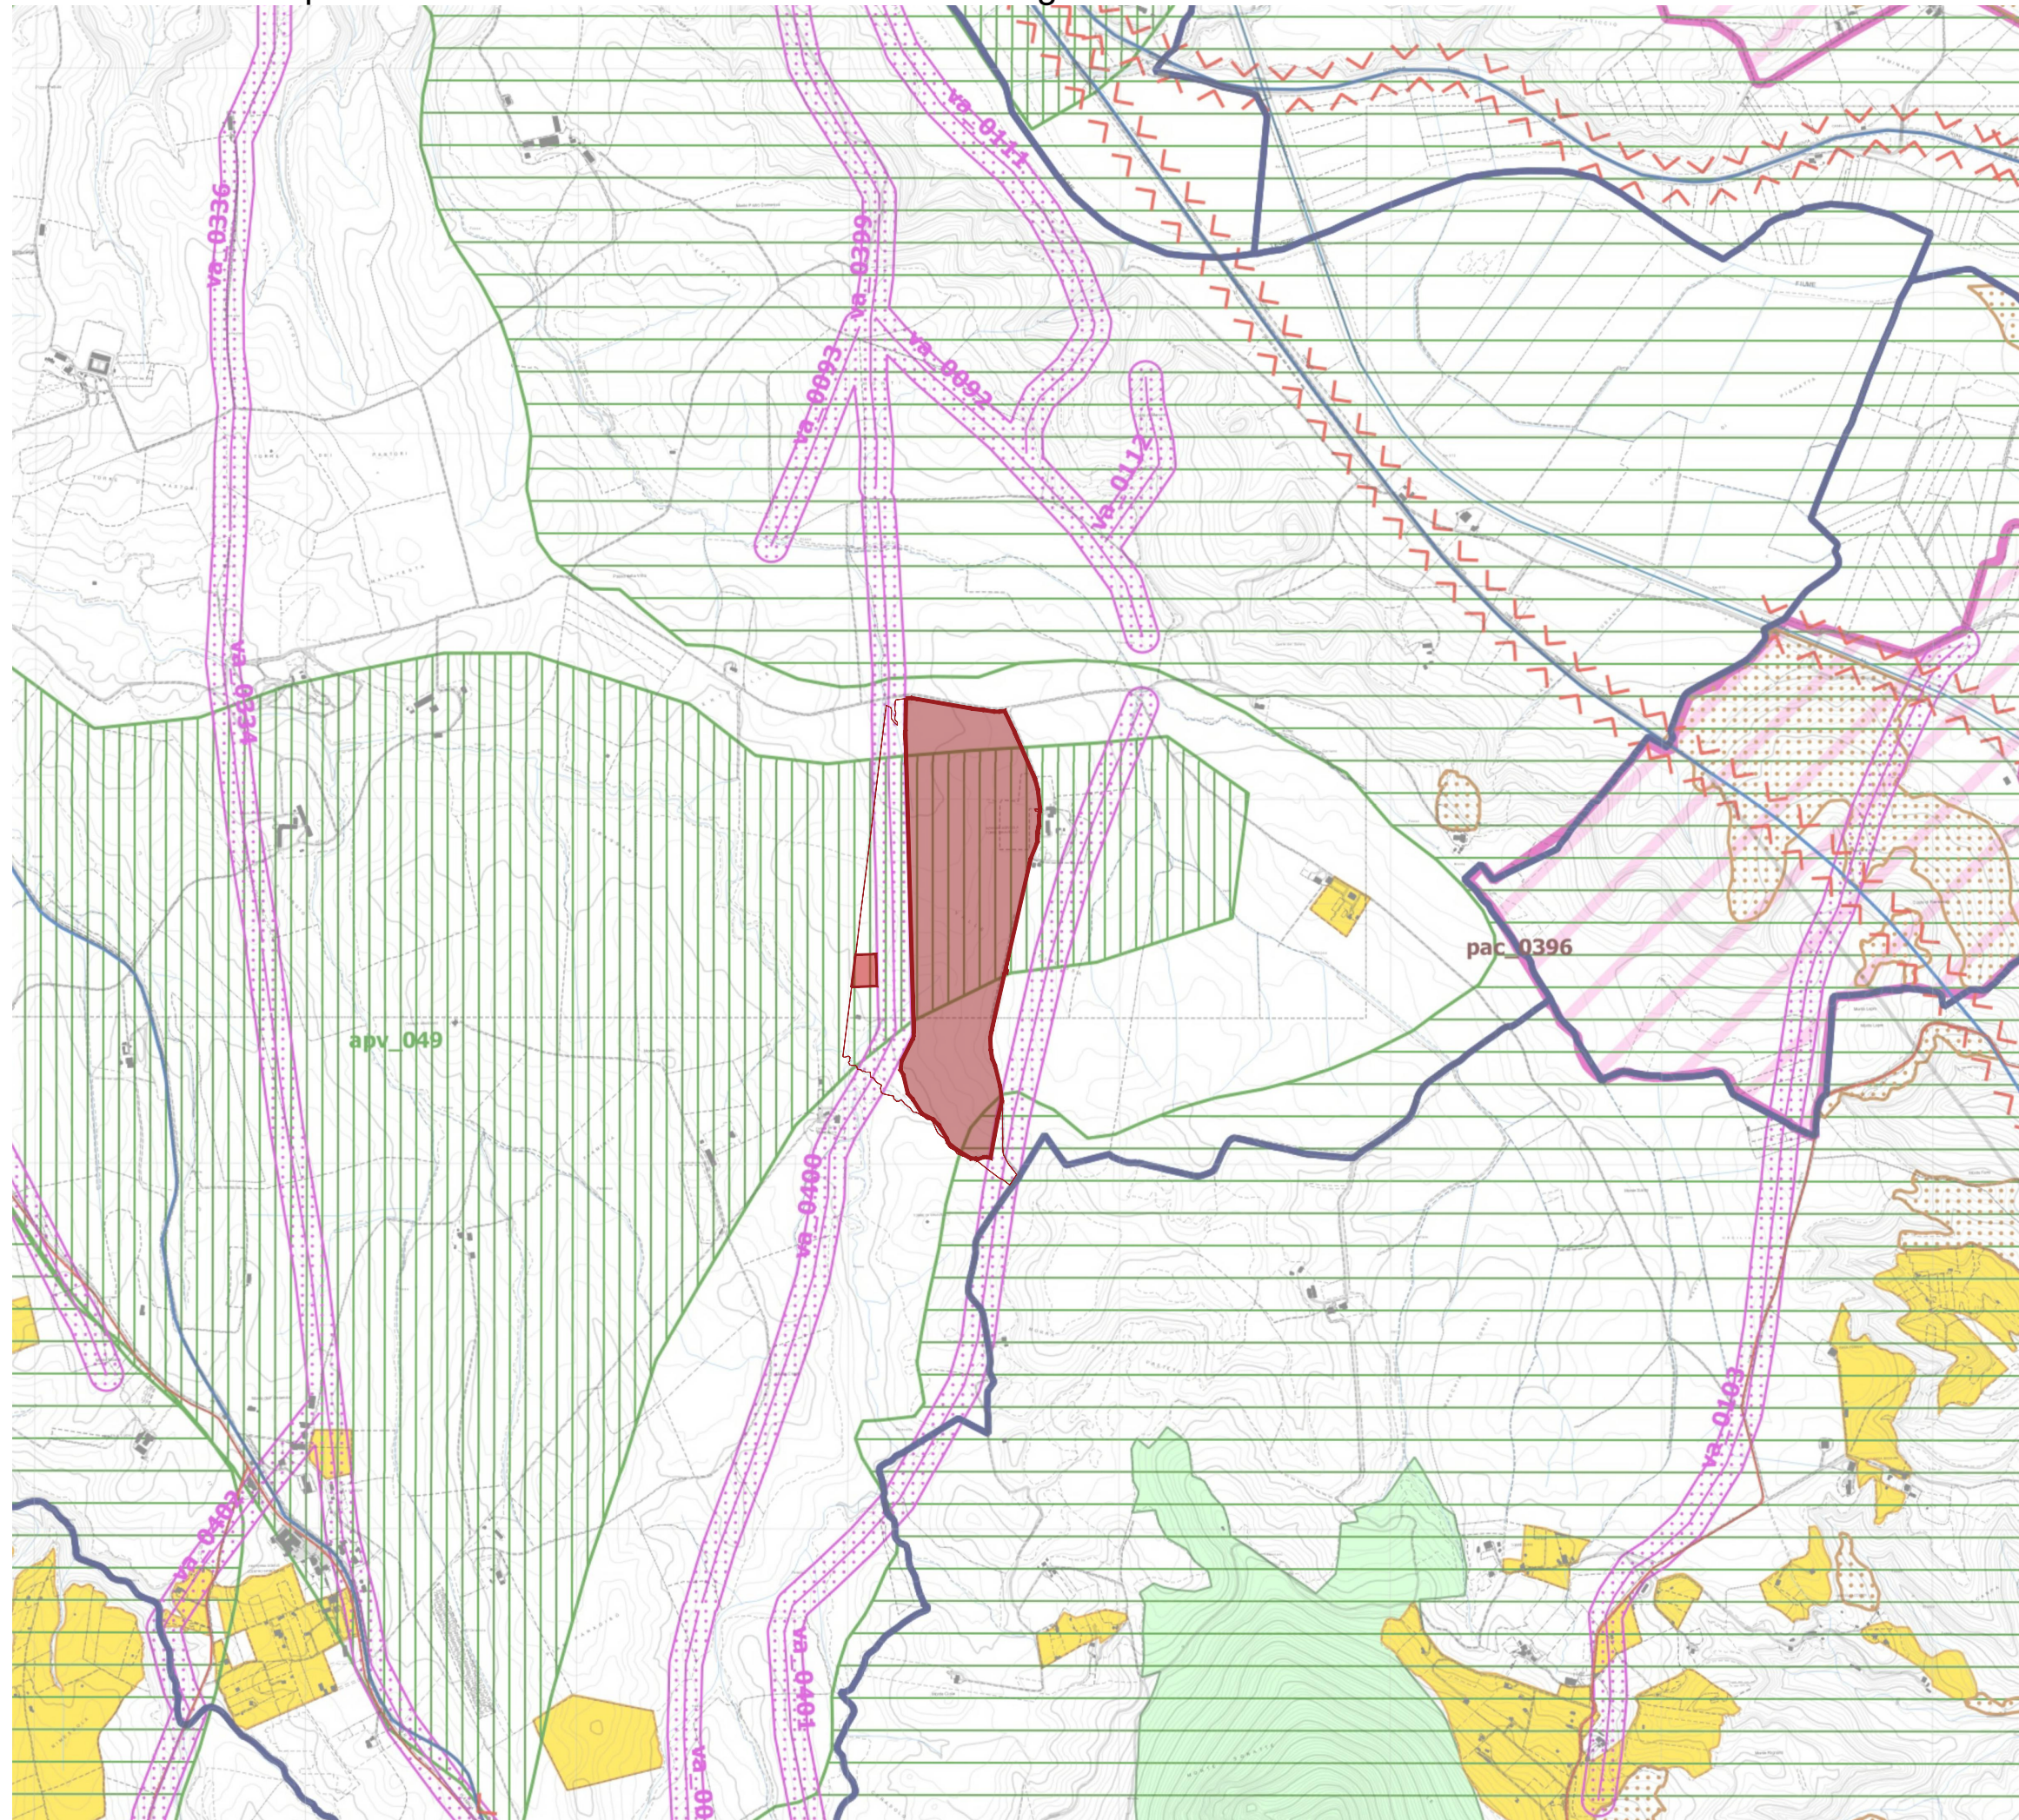

TAV. D - Oggetto area di intervento - Scala 1:20.000

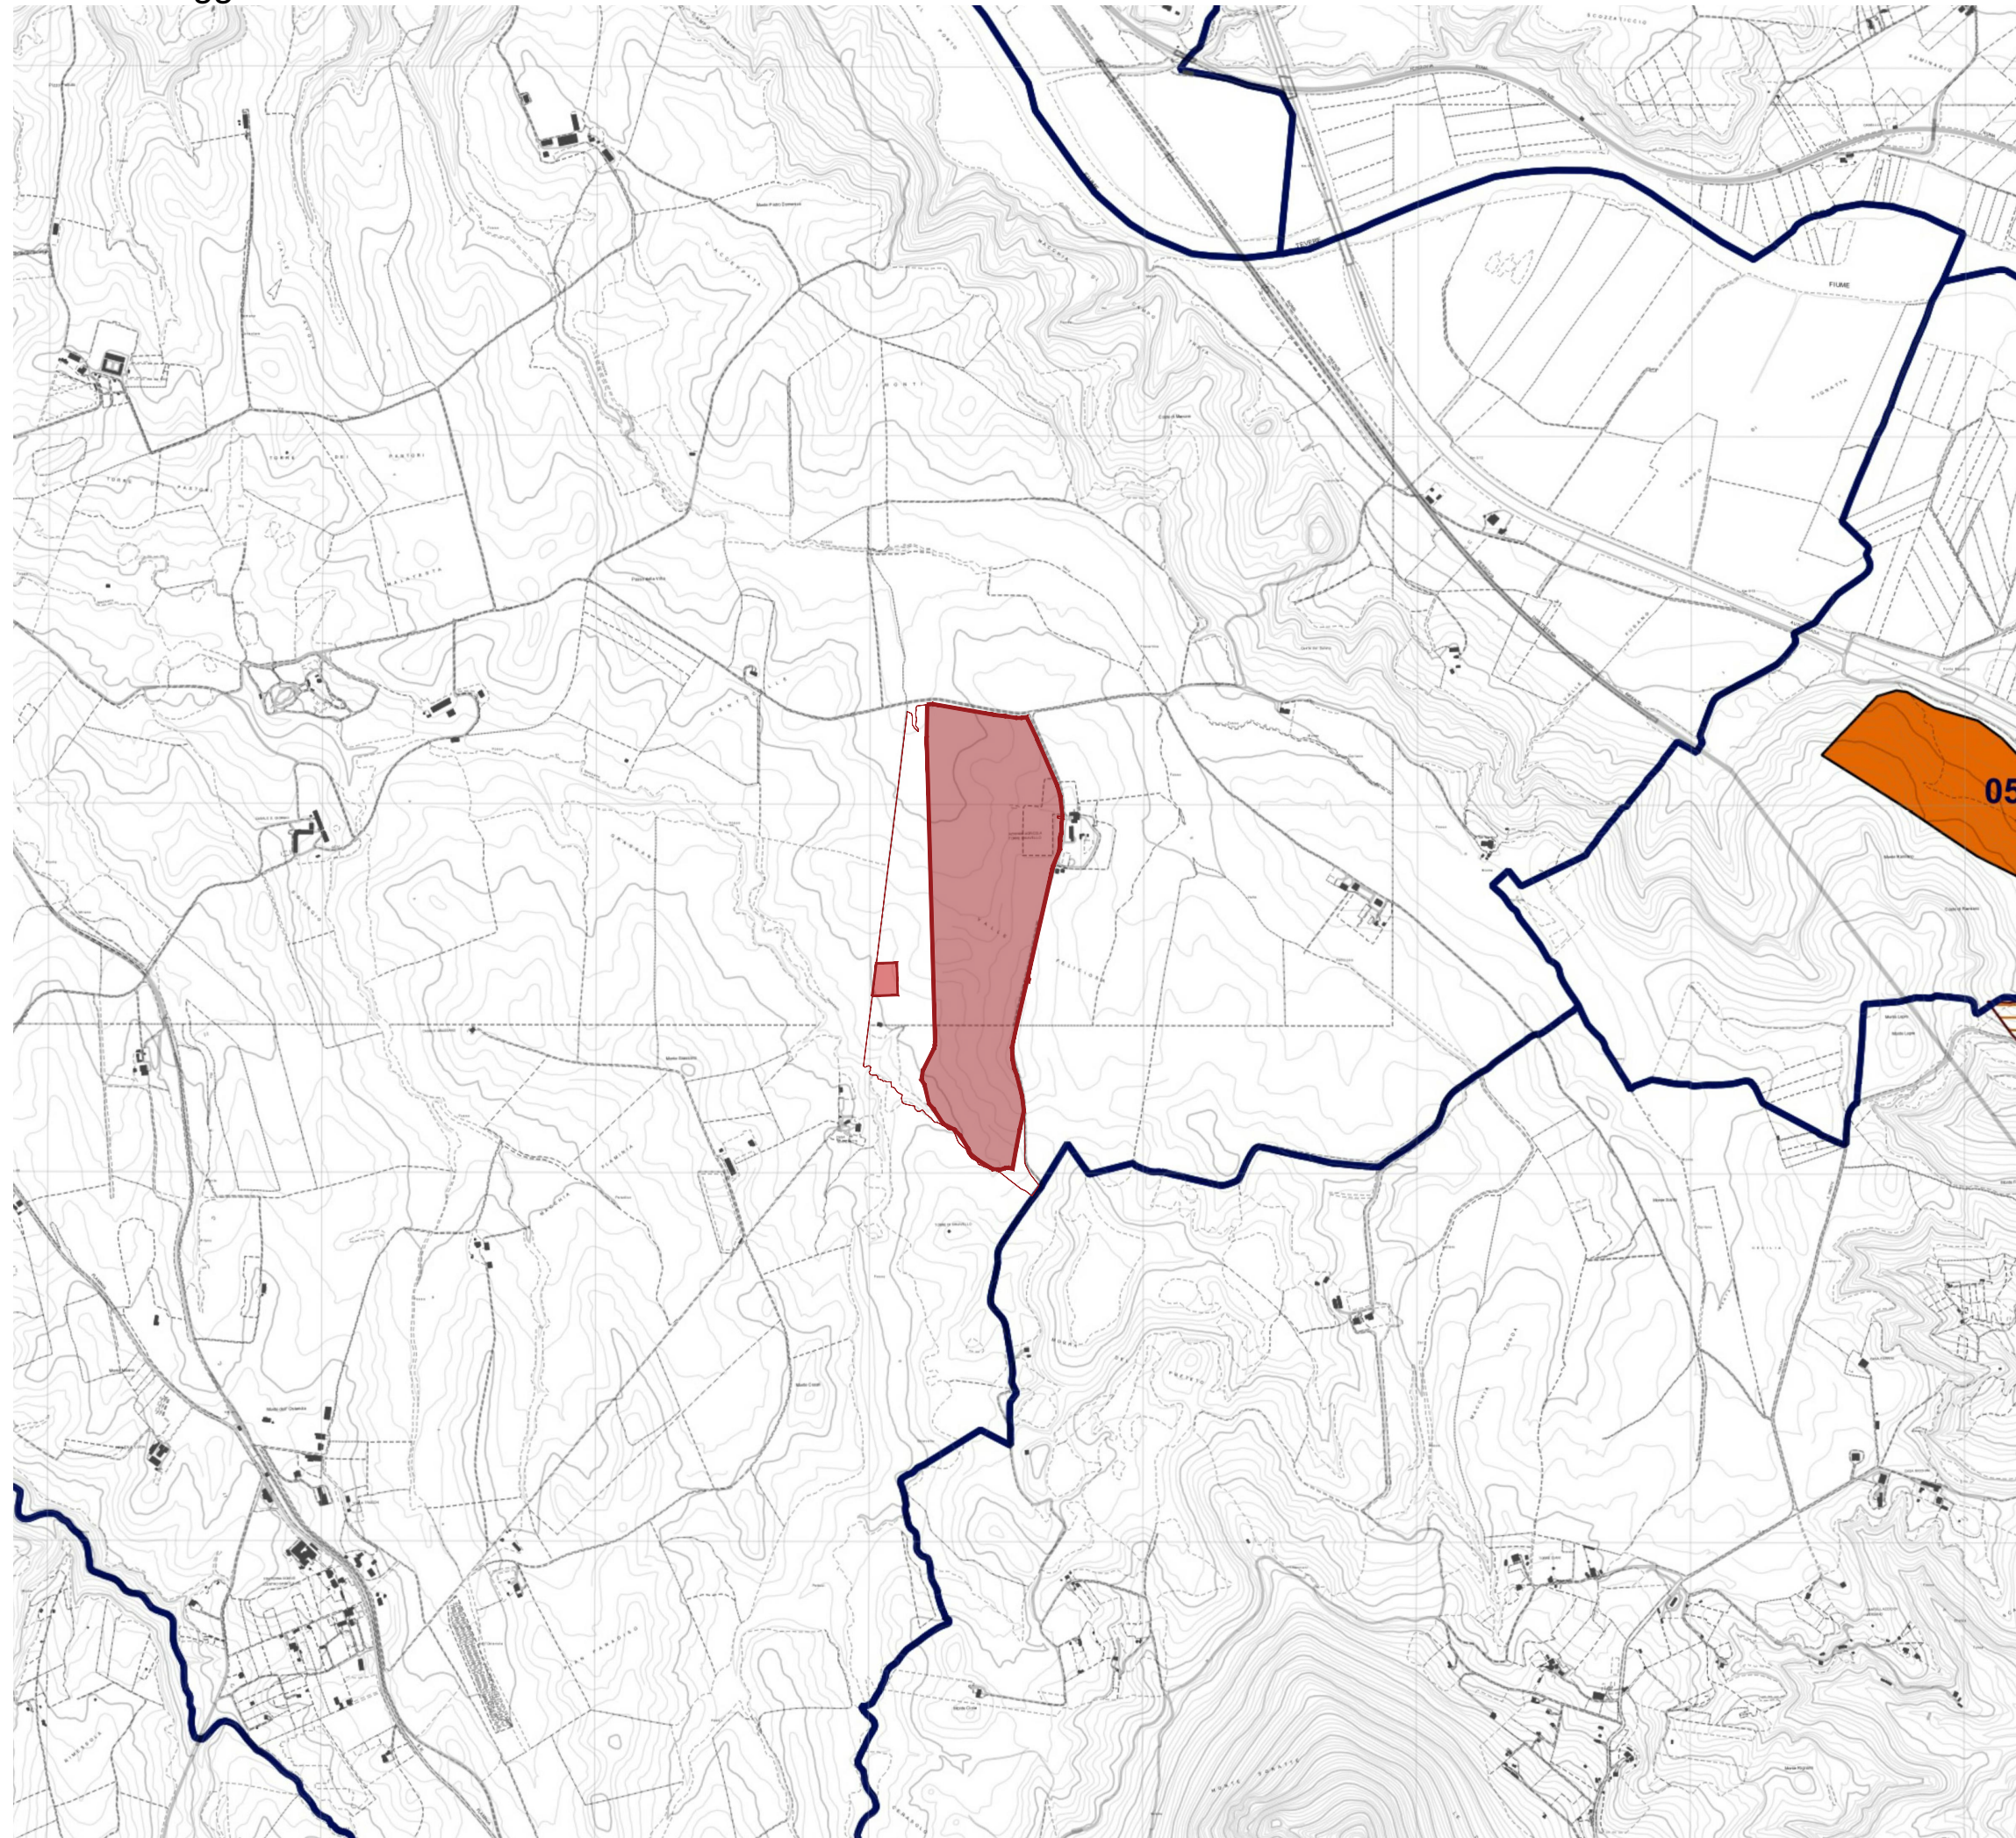

PROGETTO DELLA CENTRALE SOLARE "SOLAR BLOOMS"
 da 29,36 MWp a Civita Castellana (VT)

T03 INQUADRAMENTO SU PTPR
 scala 1:20000
 fonte: Regione Lazio

PACIFICO Proponente
Pacifico Pirite S.R.L.
 Piazza Walther-von-der-Vogelweide, 8 - 39100 (BZ)

progetto verde Progetto dell'inserimento paesaggistico e mitigazione
 Progettista: Agr. Fabrizio Cembalo Sambiasi, Arch. Alessandro Visalli
 Coordinamento: Arch. Riccardo Ferraro, Arch. Anna Manzo, Urb. Patrizia Ruggiero, Arch. Anna SinicaArch. Paola Ferraioli, Ilaria Garzillo

AEDES GROUP Progettazione elettrica e civile
 INGEGNERIA
 Progettista: Ing. Roberto Garzillo, Ing. Giselle Roberto
 Collaboratori: Ing. Simona Coracini

MARE RINNOVABILI Consulenza geologica
 Geol. Gaetano Ciccarelli

Consulenza archeologia
Apoika S.R.L.
 Via 1949/Anna dei Lombardi, 16 - 80138 Napoli

rev.	descrizione	formato	elaborazione	controllo	approvazione		
04	2023	00	Prima consegna	A1	Anna Manzo	Patrizia Ruggiero	Fabrizio Cembalo Sambiasi
03	2024	01	Risposta al Contributo Regionale	A1	Patrizia Ruggiero	Alessandro Visalli	Fabrizio Cembalo Sambiasi
02							
03							
04							
05							
06							
07							