


RILIEVO VOLUMETRICO

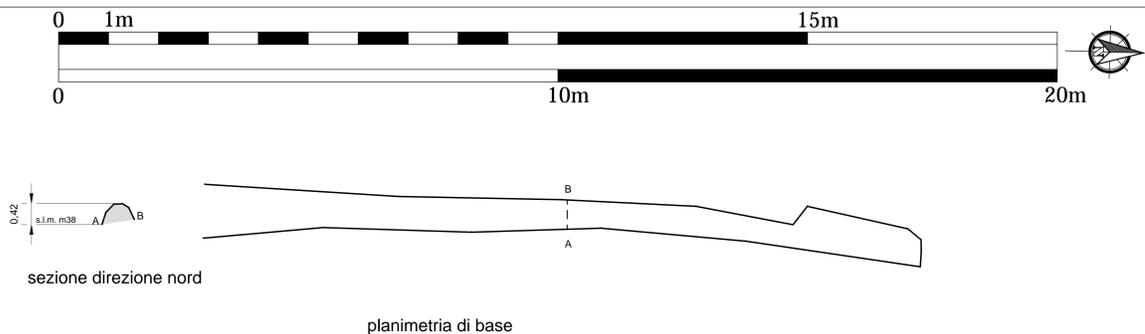

scala: 1:50

VISTA FOTOGRAFICA GENERALE



vista generale ovest

VISTA FOTOGRAFICA DI DETTAGLIO



prospetto di dettaglio ovest

scala: 1:25





Muro orientato N-S. La visibilità di entrambi i paramenti risulta essere buona. Il muro è molto basso (circa 40cm. visibili uno o due filari) con un andamento incoerente, non lineare. Il muro visibile è costituito da pietre di diverse dimensioni irregolari con spigoli non vivi. La tessitura risulta essere molto disordinata fatta per getto. Il muro risulta essere in crollo per un piccolo tratto centrale. Entrambi i paramenti, hanno uguale tessitura.

Il paramento O possiede una tessitura molto disordinata fatta per getto utilizzando pietre di diverse dimensioni irregolari con spigoli non vivi, con molto spazio tra i costitutivi. La parte superiore è disomogenea e spesso in crollo. La parte finale del muro ad ovest si contraddistingue per la presenza di una grande pietra irregolare. Il muro risulta essere in crollo per un piccolo tratto centrale.



- Microtunnel
- Corridoio 30m
- Tracciato di Progetto

Tipologia 1 - Accumulazione disordinata per getto.

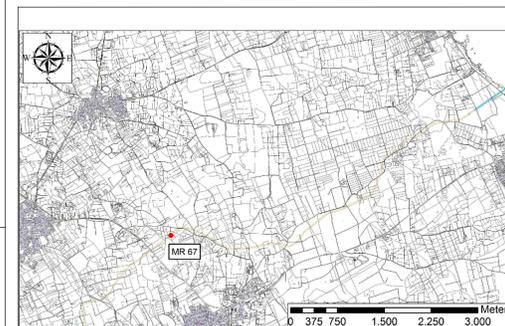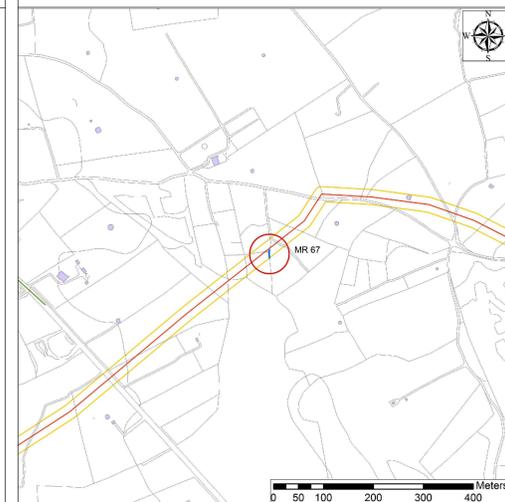

PROGETTO		APPENDICE 5 TAVOLA 103 - DOCUMENTAZIONE DEL MURO A SECCO MR67	
PROGETTO	TRANS ADRIATIC PIPELINE	SCALE	Foglio 1 of 1
REDAZIONE	TRANS ADRIATIC PIPELINE	DATA	00
VERIFICA	TRANS ADRIATIC PIPELINE	DATA	00
APPROVAZIONE	TRANS ADRIATIC PIPELINE	DATA	00