
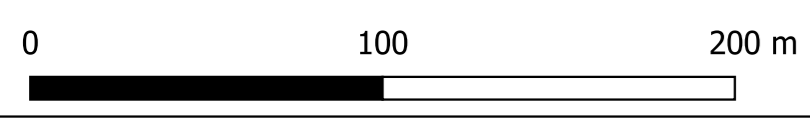


LEGENDA

- Fascia alberata perimetrale
- cabine elettriche
- Cavidotto 36 kv
- Cavidotto interno al campo
- limite catastale
- recinzione
- viabilità interna
- Fg 19 Vaglio
- Fg 29 Vaglio
- Fg 11 Vaglio
- Stazione Utente TERNA
- Area da espropriare
- Fg 33 Cancellara

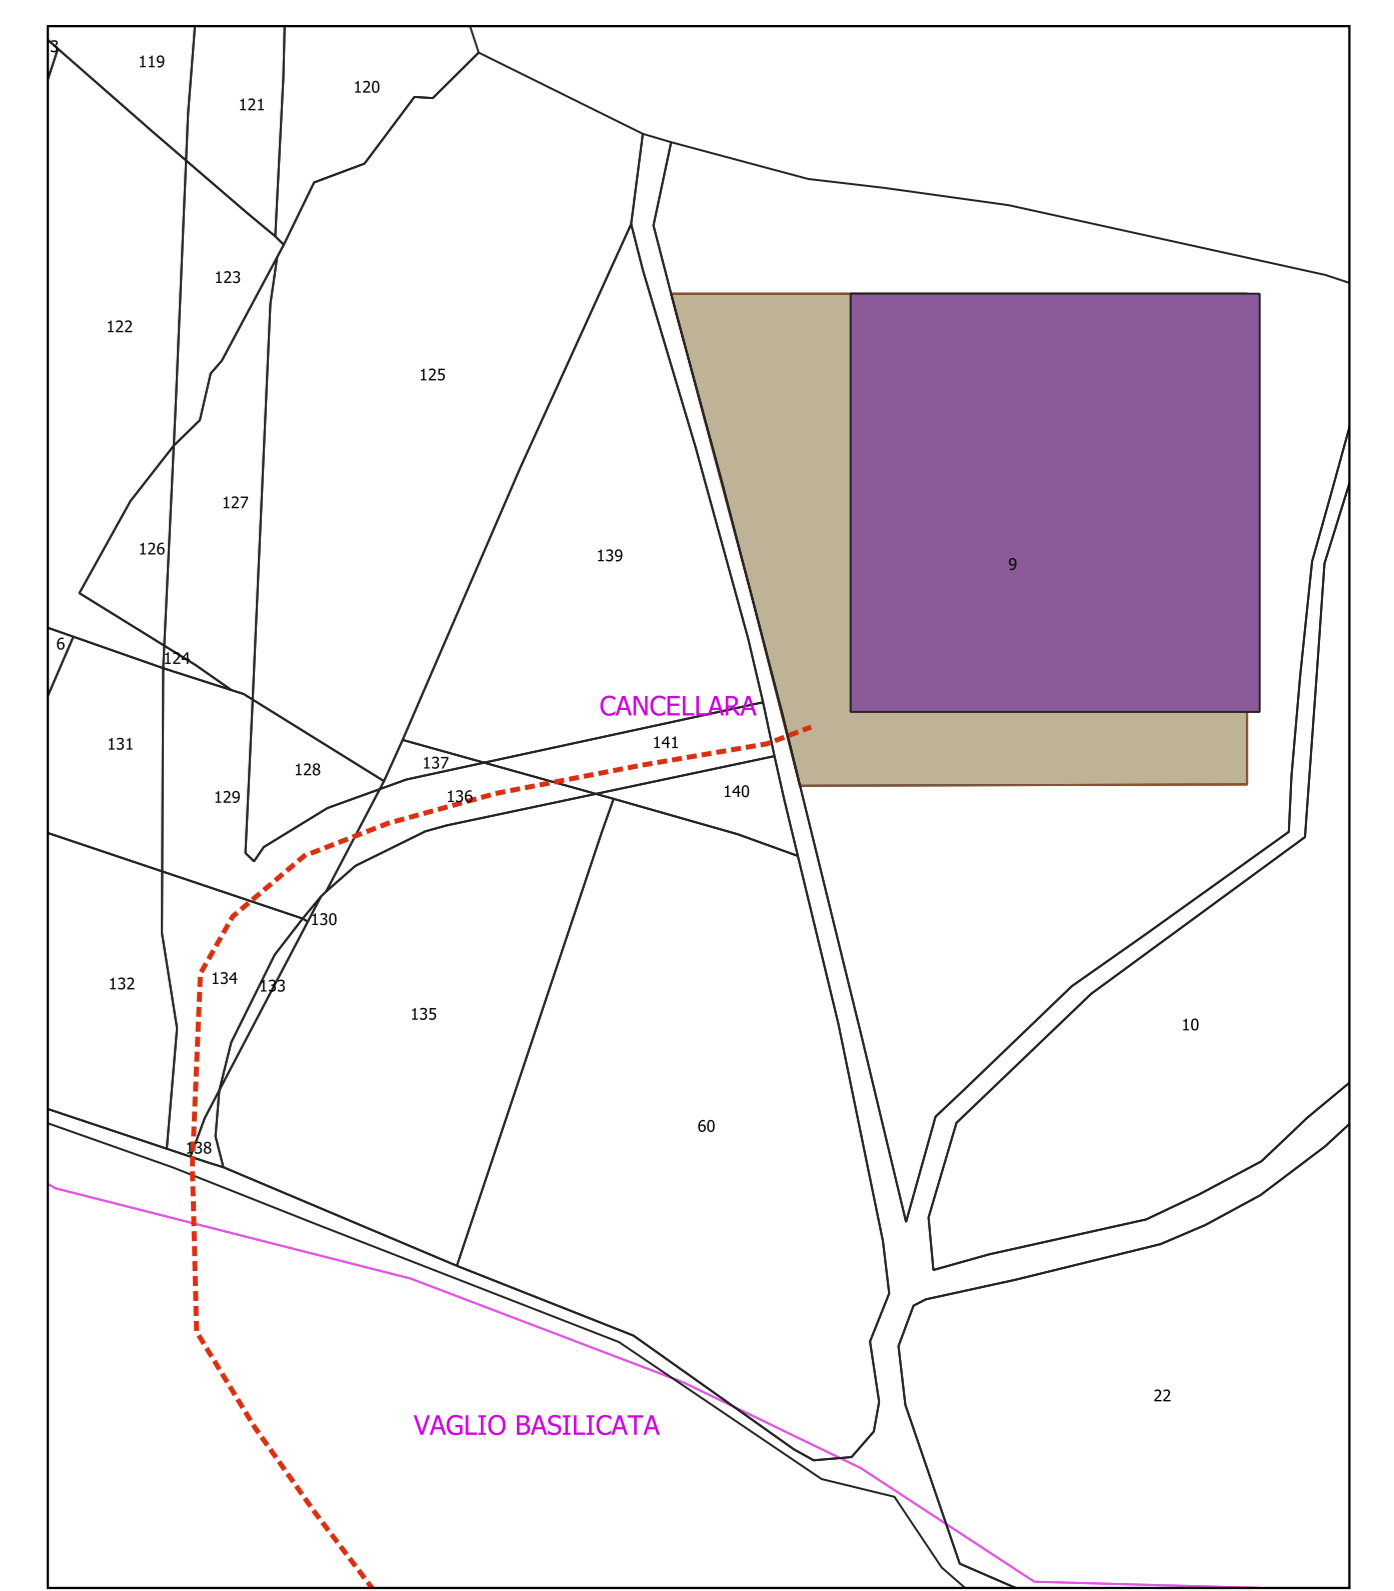


 REGIONE BASILICATA


 PROVINCIA DI POTENZA


 COMUNE DI VAGLIO BASILICATA

**PARCO AGRO - FOTOVOLTAICO DELLA POTENZA
DI 19.995 kW IN LOCALITA' CESCARELLE
IN AGRO DI VAGLIO BASILICATA/CANCELLARA (PZ)**

AUTORIZZAZIONE UNICA ai sensi del D.Lgs 29 Dicembre 2003, n. 387

PROGETTO DEFINITIVO

Proponente	EMMEDUE SOLAR S.r.l. Via Melchiorre Gioia, 8 - 20124 Milano (MI) C.F./P.IVA 02136310766 e_mail pec: emmedue@solarsrls@pec.it
Progettazione	Ing. VIGGIANO Antonio Via Vittorio Emanuele II, 161 - 85058 Vietri di Potenza (PZ) C.F. VGGNTN81S226942Q - P.IVA 01784870766 Tel +39 389 1909634 e_mail: ingviggiano2402@gmail.com pec: antonio.viggiano@ingpec.eu

Scala Elaborato
1:2.000 A.12.a.18 **Piano particolare di esproprio grafico**

Data Approvazione: **Novembre 2023** Rev. n° 2