RILIEVO VOLUMETRICO

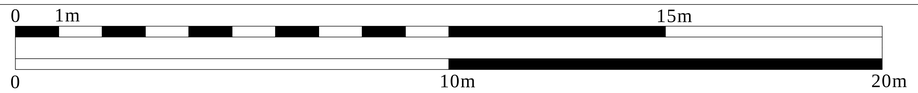

sezione direzione est

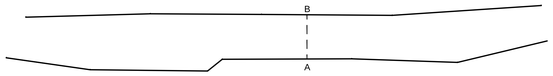

planimetria di base

scala: 1:50

VISTA FOTOGRAFICA GENERALE

W

E

prospetto generale sud

scala: 1:50

VISTA FOTOGRAFICA DI DETTAGLIO

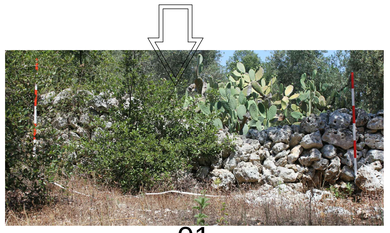

01

02

03

prospetto di dettaglio sud

scala: 1:25

0 1m 5m

Muro orientato Est-Ovest. Entrambi i paramenti sono totalmente ricoperti da alberi e arbusti, solo una porzione centrale (circa 13 m.) di entrambi risulta visibile. Il muro è costituito da pietre di diverse dimensioni irregolari con spigoli non vivi, soprattutto di medie dimensioni. La tessitura risulta essere molto disordinata fatta per stratificazione. La porzione di muro visibile sembra lievemente cedere verso ovest. Il rilievo della planimetria è parziale perché effettuato solo sulla porzione di muro riconoscibile. Entrambi i paramenti, hanno uguale tessitura. Il muro risulta tracciato con il GPS solo per una porzione (circa metà) verso Est e ovest a causa della fitta vegetazione.

Il paramento S possiede una tessitura molto disordinata fatta per stratificazione utilizzando pietre di diverse dimensioni irregolari con spigoli non vivi, con molto spazio tra i costitutivi. La parte superiore è disomogenea e spesso in crollo. Verso ovest il muro poggia direttamente sul banco.

FOTO PARTICOLARI

area non rilevata

crollo

Microtunnel

Corridoio 30m

Tracciato di Progetto

Tipologia 2 - Accumulazione a stratificazione con tessitura molto disordinata.

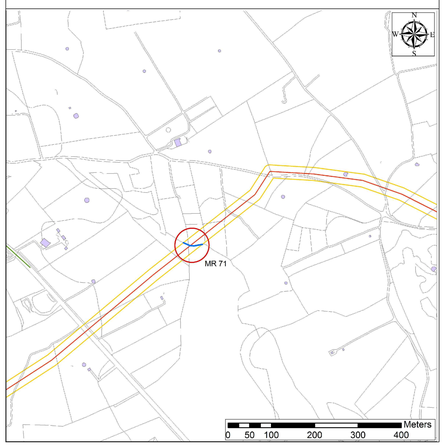

REV	DATE	DESCRIPTION	PREPARED	CHECKED	APPROVED
00	10-09-2013	ISSUED FOR IMPLEMENTATION	CAST	ERM	ENT

ORDERING COMPANY: TRANS ADRIATIC PIPELINE (Trans Adriatic Pipeline)

DOCUMENT TITLE: Appendix 5 Map 106 - Documentation of Drystone MR71

PROJECT TITLE: TRANS ADRIATIC PIPELINE

OWNER: ENVIRONMENTAL RESOURCES MANAGEMENT

Company Representative: Todd Thornbolton

Company Reference: -C201

Engineer Representative: Elizabeth Schmidt

Document Originator: Marco Di Lalla

Scale: -

Sheet 1 of 1

Document No.: IAL00 - ERM - 643 - Y - TAE - 1000 / at07

Rev. 00

Location | Originating Company | Sector | Discipline | Document Type | Sequence Number | Revision

ACAD / FILE NO.: HTTI And Bkg