## RILIEVO VOLUMETRICO

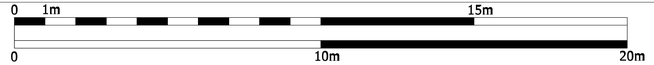


scala: 1:50

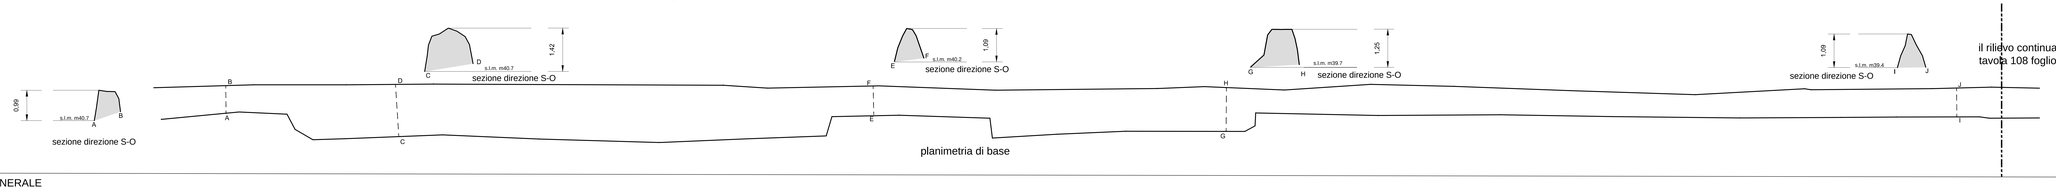


## VISTA FOTOGRAFICA GENERALE

NE

SW

prospetto generale N-O

scala: 1:50

## VISTA FOTOGRAFICA DI DETTAGLIO

18

19

20

21

22

23

23

24

25

26

27

28

prospetto di dettaglio N-O

scala: 1:25

Muro orientato NE-SO. La visibilità di entrambi i paramenti risulta essere buona, tranne alcuni tratti del paramento Nord ovest, per la presenza di alberi e arbusti addossati. Il muro molto lungo (150 m.) risulta particolarmente complesso e articolato con molte differenze tra i paramenti e diverse tessiture rispetto lo stesso lato. Il muro è costituito da pietre di diverse dimensioni irregolari con spigoli non vivi, soprattutto di medie dimensioni.

Il paramento NO è caratterizzato dalla presenza di tre tamponature. In corrispondenza della struttura semicircolare del paramento SE il muro verso est si assottiglia molto come volumetria e anche la tessitura del paramento risulta completamente differente rispetto la parte verso ovest. La tessitura del muro a est e delle tamponature risulta essere molto disordinata fatta per stratificazione utilizzando pietre di diverse dimensioni irregolari, soprattutto medie, con spigoli non vivi, con molto spazio tra i costitutivi, la parte superiore è disomogenea e spesso in fase di crollo in più punti. Gran parte della struttura muraria (principale) a ovest ha una tessitura abbastanza ordinata per stratificazione utilizzando pietre di diverse dimensioni irregolari, soprattutto medie, con spigoli non vivi, con poco spazio tra i costitutivi, la parte superiore, in alcuni punti in crollo, risulta essere abbastanza omogenea, pietre più piccole sono utilizzate per regolarizzare la superficie.

crollo

Microtunnel

Corridoio 30m

Tracciato di Progetto

Tipologia 3 - Accumulazione a stratificazione con tessitura mediamente disordinata..

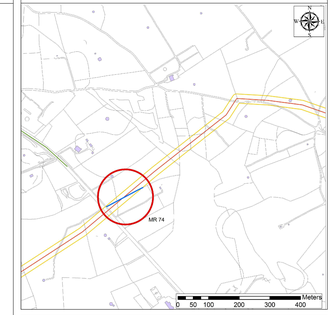

TRANS ADRIATIC PIPELINE

ENVIRONMENTAL RESOURCES MANAGEMENT

Appendice 5 Tavola 108 - Documentazione del muro a secco MR74

Foglio 2 of 2

IAL00 - ERM - 643 - Y - TAE - 1000 / at07

00