

REGIONE
MOLISE



PROVINCIA
CAMPOBASSO



COMUNE
GUGLIONESI



IMPIANTO EOLICO DI POTENZA PARI A 36,00 MW

RICHIEDENTE

V-RIDIUM WIND MOLISE 4 S.r.l.

Viale Giorgio Ribotta, 21
00144 Roma (RM)
P. IVA: 16673791006



Titolo Elaborato:

ATLANTE IMPIANTO EOLICO SU BASE CATASTALE

Codice Progetto:

ITW2MB

Sviluppo progetto:

NRG PLUS ITALIA S.r.l.

Piazza Ettore Troilo, 27
65127 Pescara (PE)
e-mail: mdedonno@nrgplus.global

BELL FIX PLUS S.r.l.

Via Tancredi Normanno, 13
72023 Mesagne (BR)
e-mail: elettrico@bellfixplus.it

Codice Elaborato:

T.35



Progettazione:



STUDIO ISITREN

dott. ing. Gianluca PANTILE

INGEGNERIA DEI SISTEMI E DELLE INFRASTRUTTURE
PER LA TRANSIZIONE ENERGETICA

Ordine Ing. Brindisi n. 803
Via Del Lavoro, 15/D - 72100 Brindisi (BR)

pantile.gianluca@ingpec.eu

info@isitren.com

cell. +39 347 1939994 - tel./fax +39 0831 548001


Timbro e firma:



Scale Varie


Data	Revisione	DESCRIZIONE	Elaborazione	Verifica e controllo
20.11.2023	0	PRIMA EMISSIONE	ing. Gianluca PANTILE	ing. Maurizio DE DONNO

REVISIONI

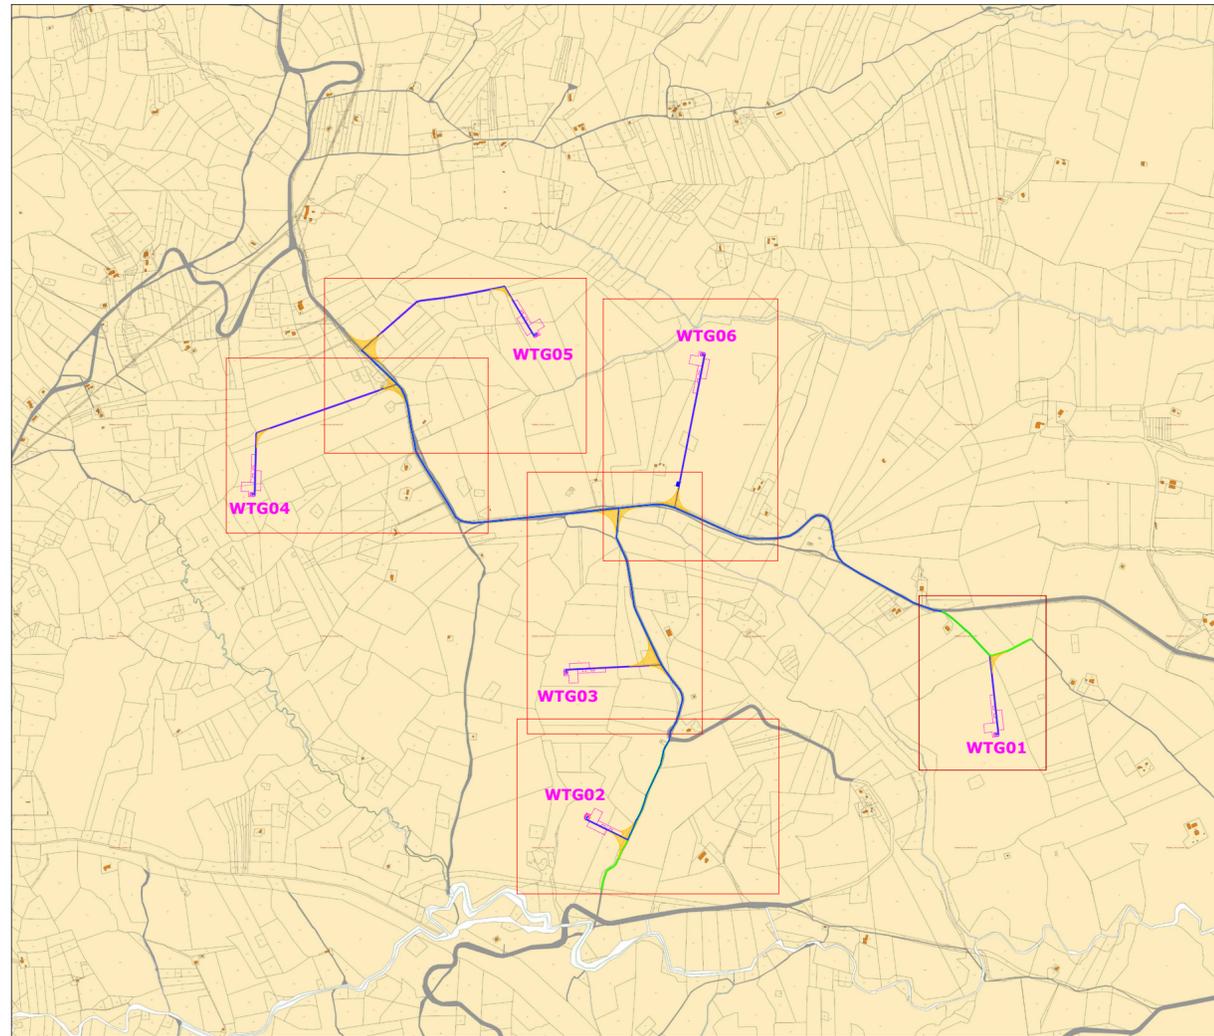

LAYOUT DELL'IMPIANTO EOLICO SU CATASTALE
CON RAPPRESENTAZIONE RIQUADRI RELATIVI ALLE SUCCESSIVE TAVOLE DI DETTAGLIO
Scala 1:20000


LEGENDA	
●	AEROGENERATORE
■	SLARGHI DI RACCORDO ALLA VIABILITA' ESISTENTE
■	ADEGUAMENTI VIABILITA' ESISTENTE
■	NUOVA VIABILITA' DI ACCESSO AGLI AEROGENERATORI E PIAZZOLA DEFINITIVA
■	AREE TEMPORANEE DI CANTIERE E PER IL MONTAGGIO
■	ELETTRODOTTI INTERRATI A 36 kV DI VETTORIAMENTO DA IMPIANTO EOLICO

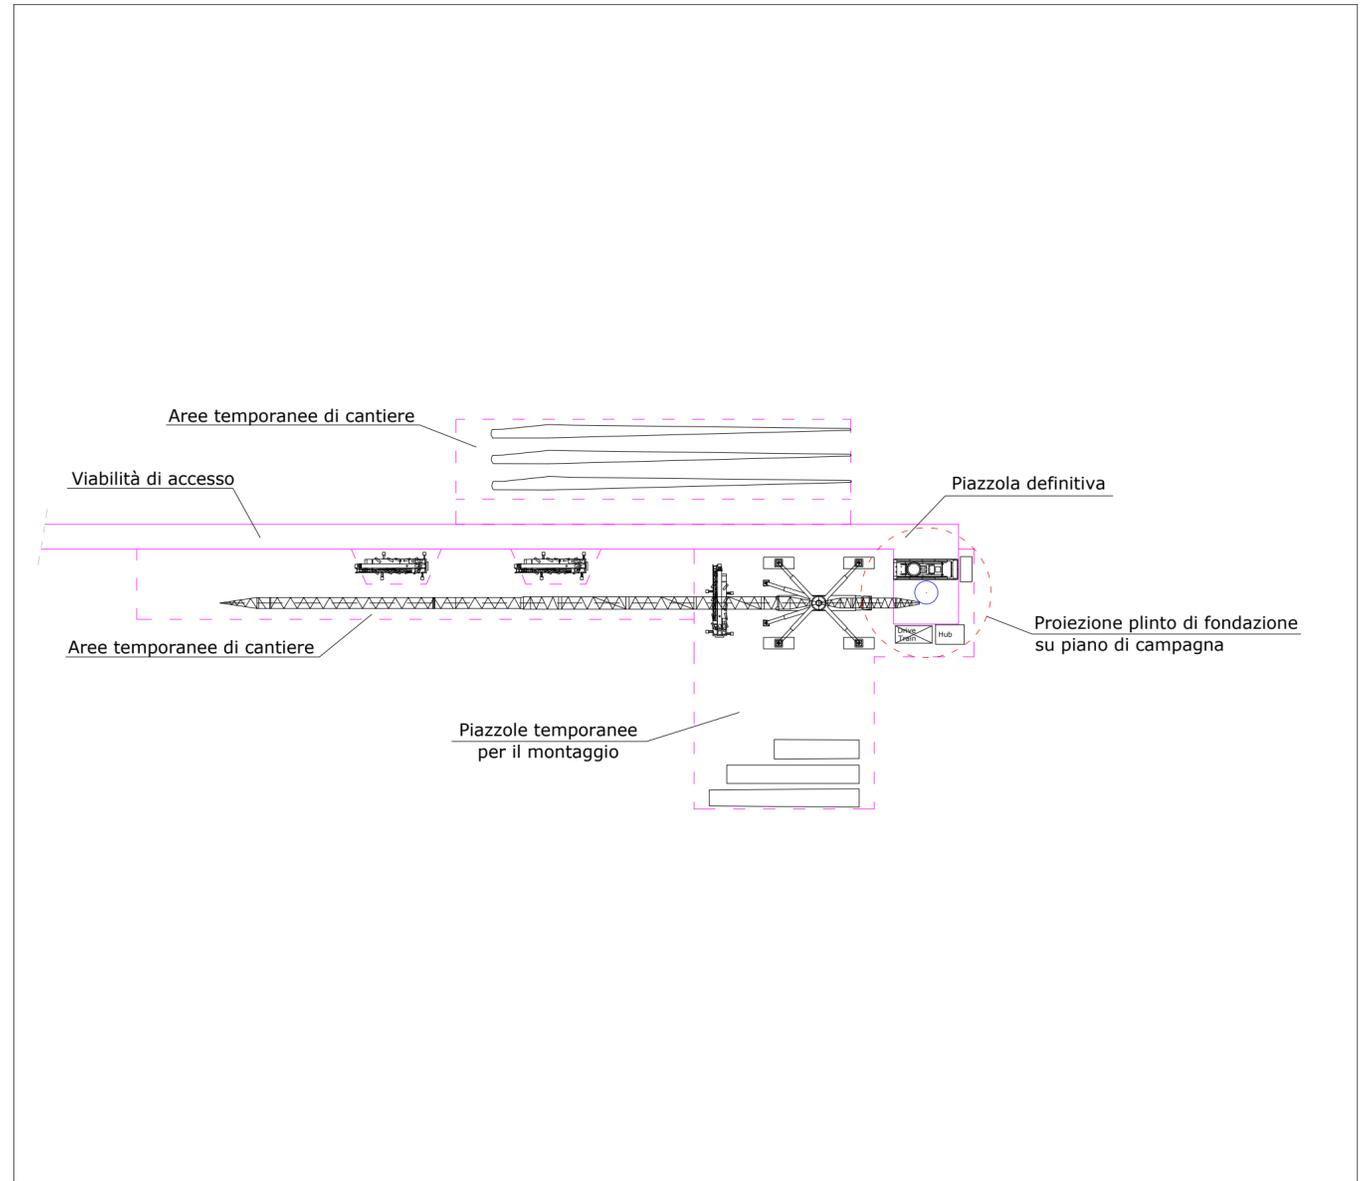

PLANIMETRIA DI DETTAGLIO VIABILITA' DI ACCESSO, AREE TEMPORANEE DI CANTIERE,
PIAZZOLE TEMPORANEE PER IL MONTAGGIO E PIAZZOLA DEFINITIVA
Scala 1:1000



Comune di Guglionesi (CB)
Foglio 39, P.IIa. 8

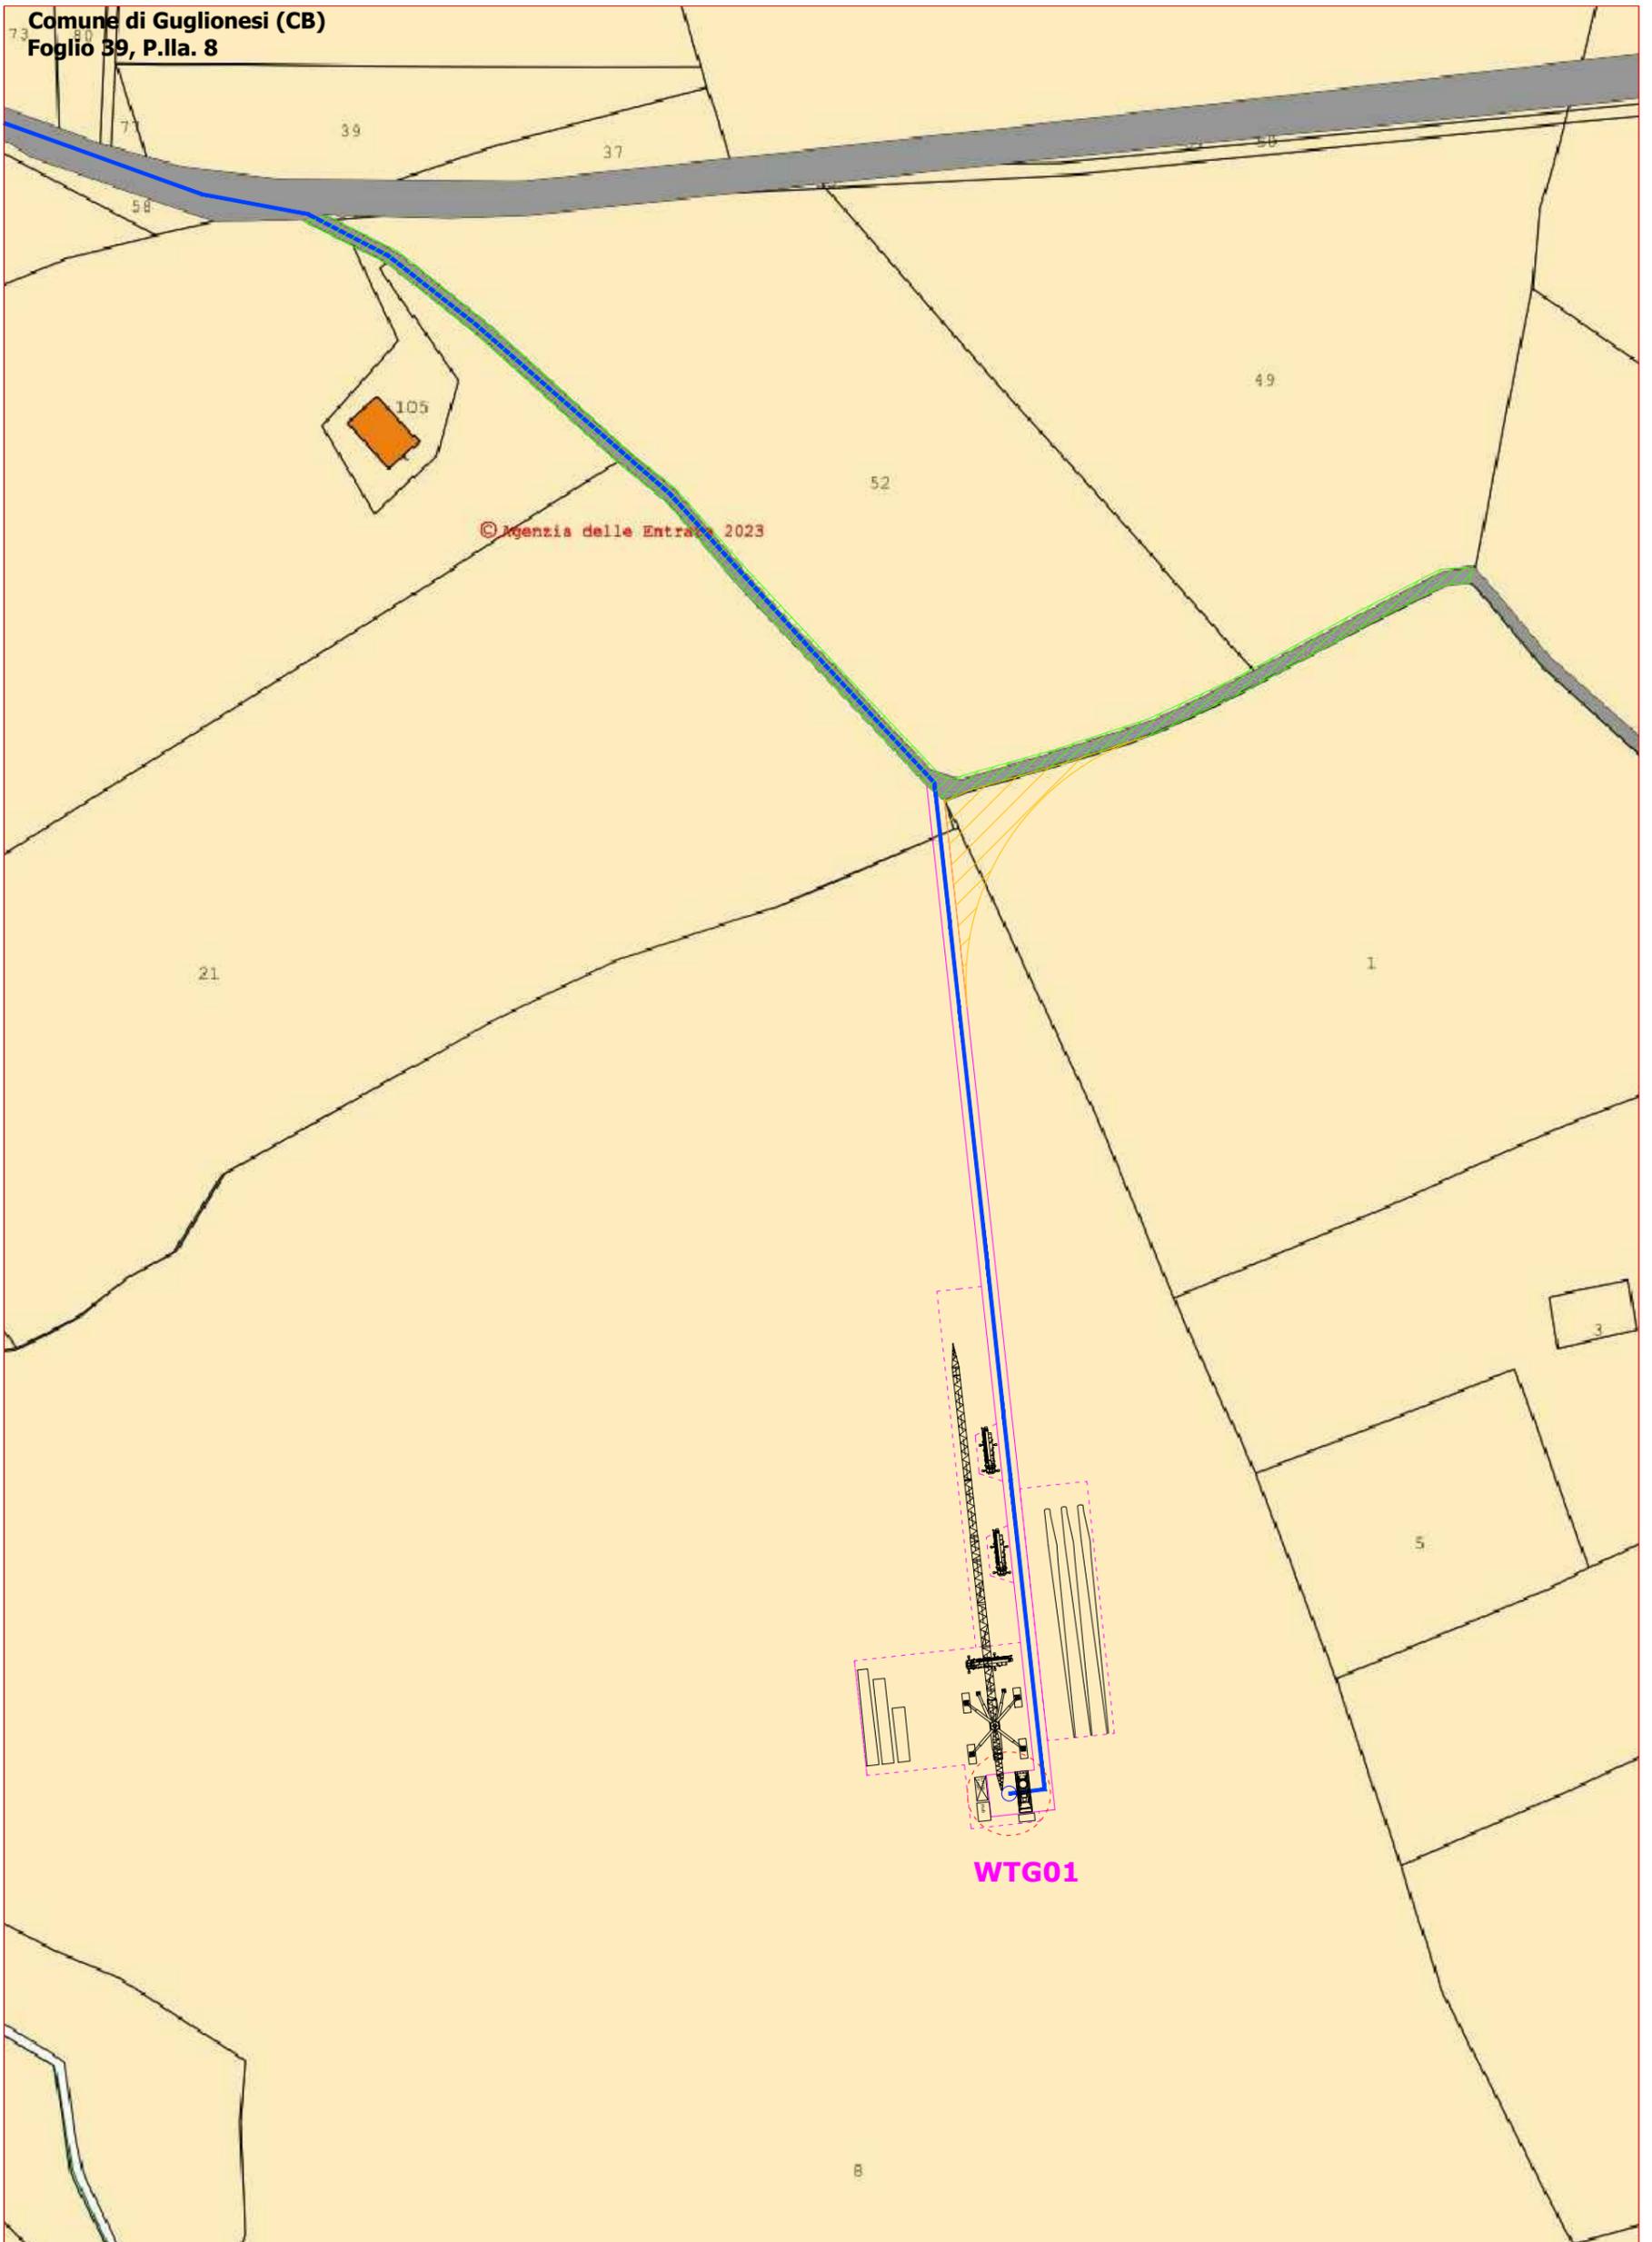


LEGENDA

- | | |
|---|---|
| AEROGENERATORE | NUOVA VIABILITA' DI ACCESSO AGLI AEROGENERATORI E PIAZZOLA DEFINITIVA |
| SLARGHI DI RACCORDO ALLA VIABILITA' ESISTENTE | AREE TEMPORANEE DI CANTIERE E PER IL MONTAGGIO |
| ADEGUAMENTI VIABILITA' ESISTENTE | ELETTRODOTTI INTERRATI A 36 kV DI VETTORIAMENTO DA IMPIANTO EOLICO |



Comune di Guglionesi (CB)
Foglio 35, P.la. 68

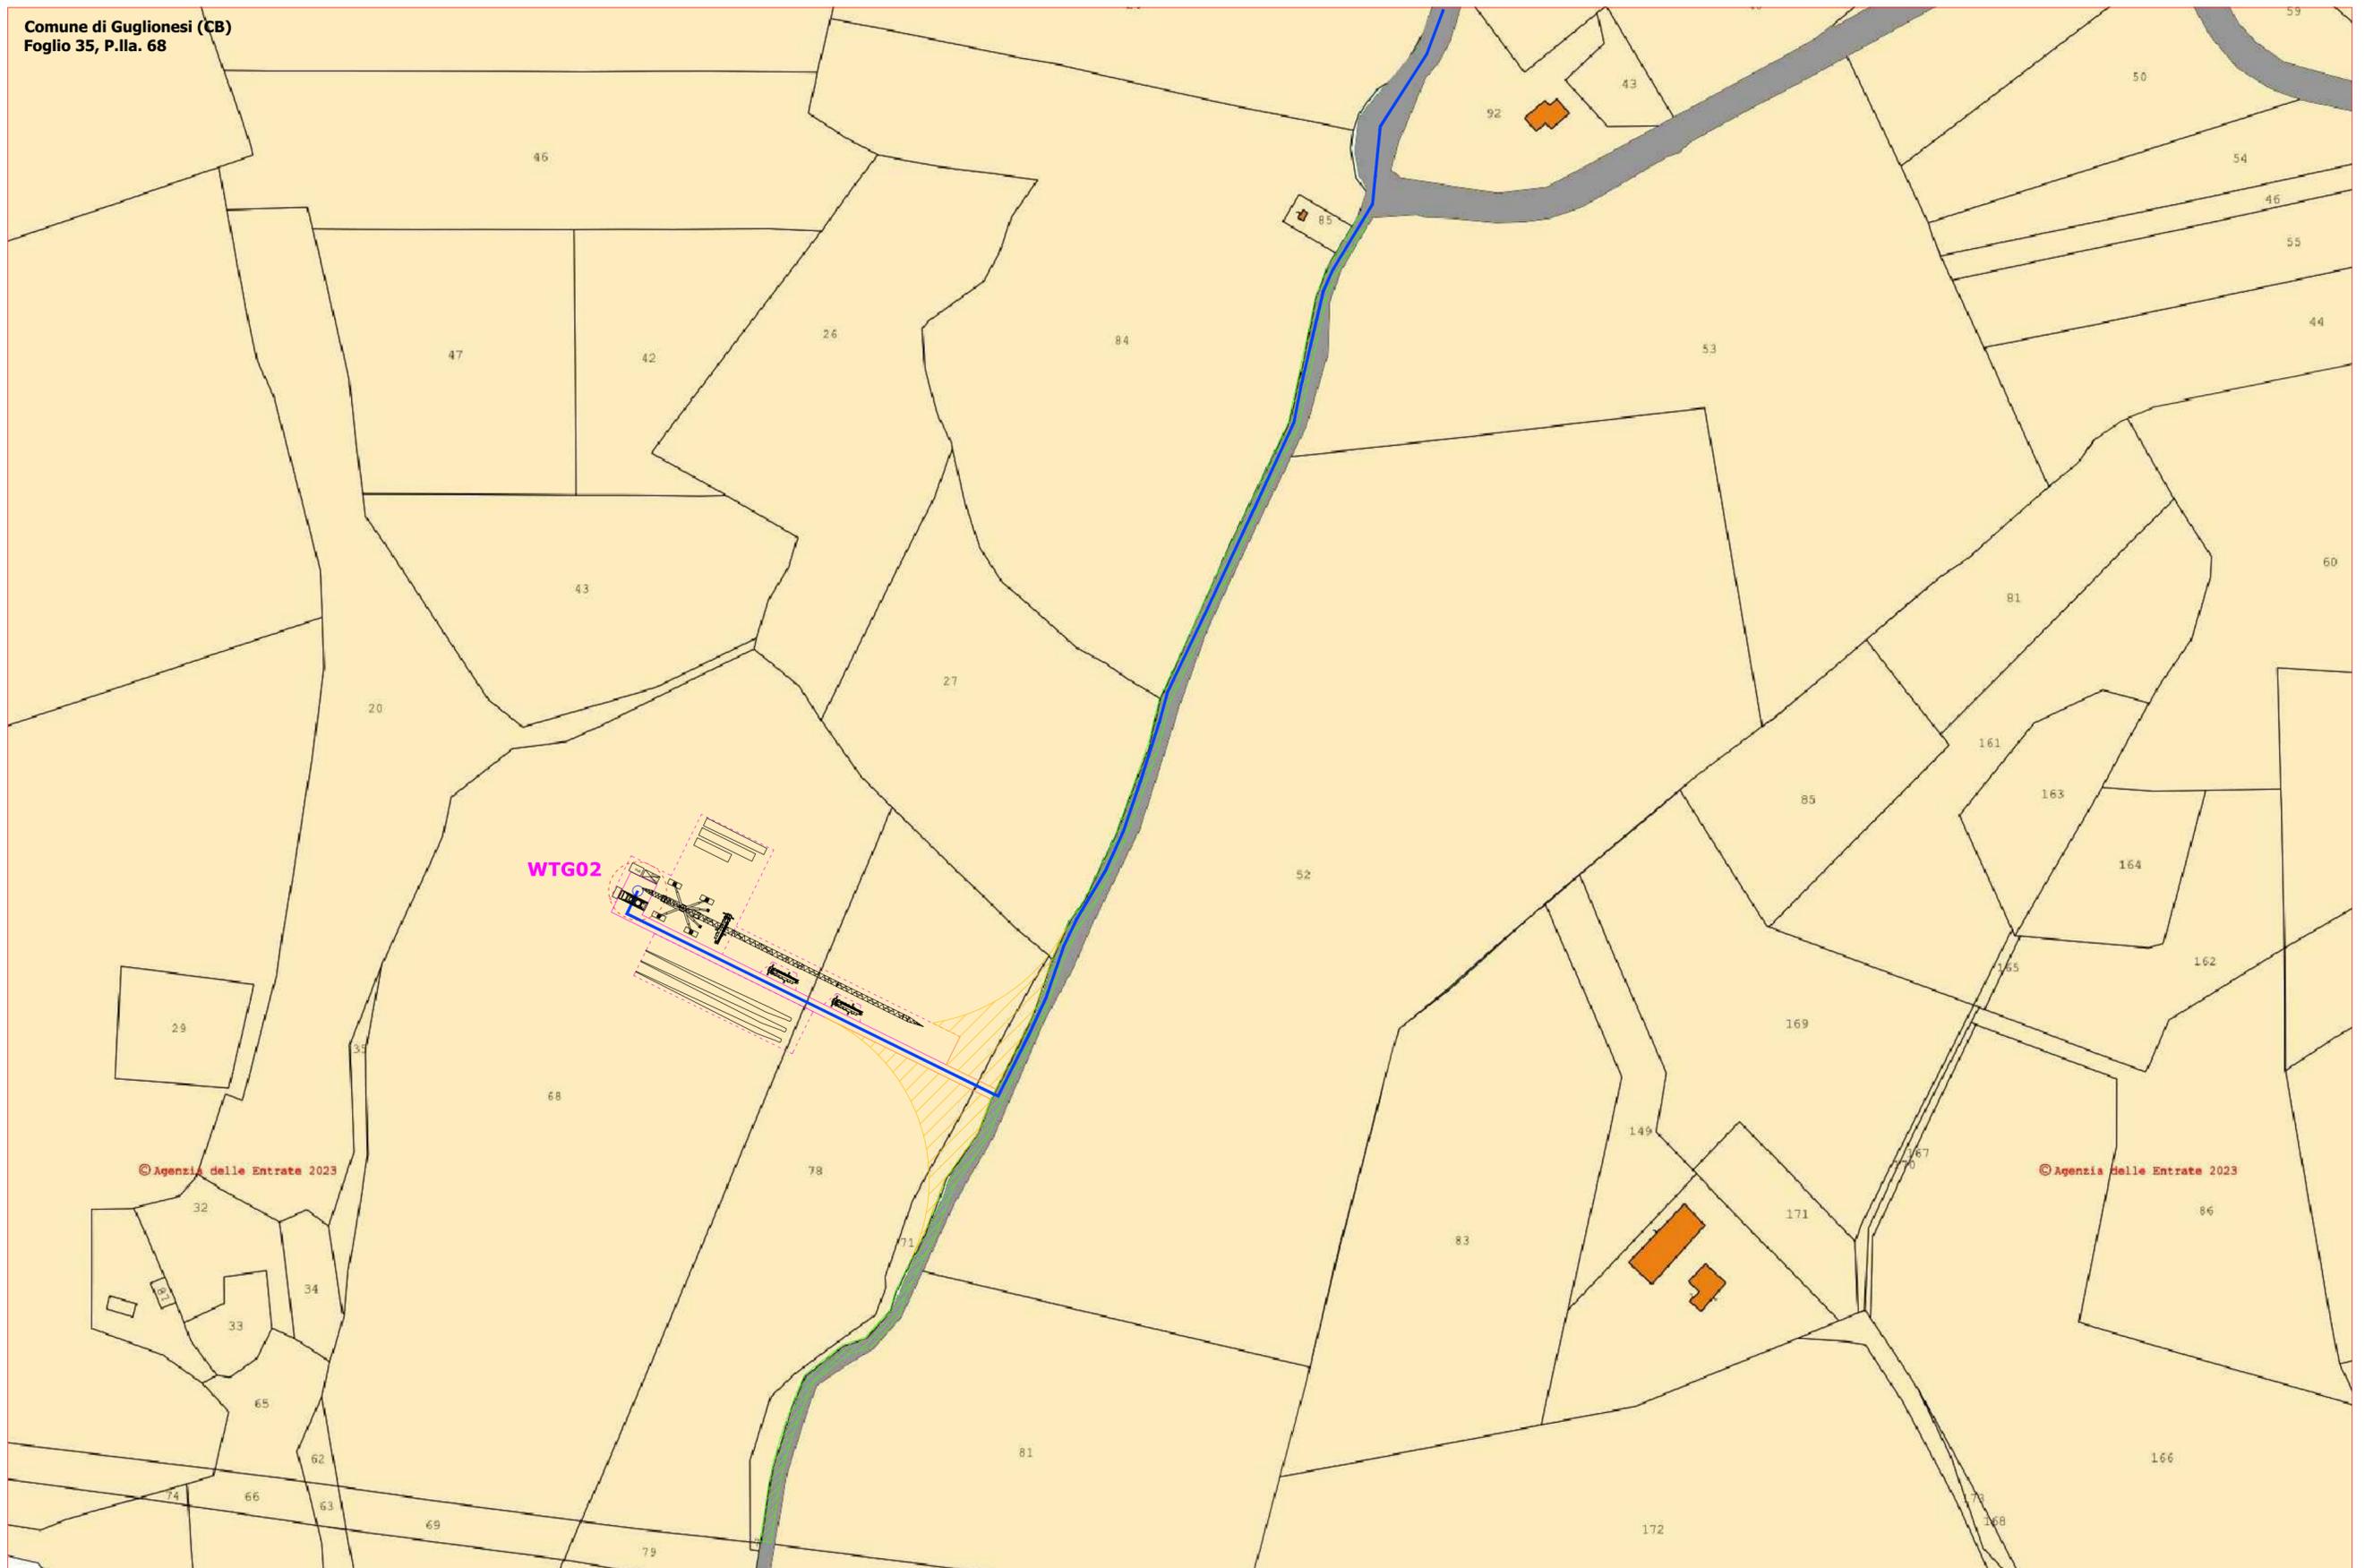


© Agenzia delle Entrate 2023

© Agenzia delle Entrate 2023

LEGENDA			
	AEROGENERATORE		NUOVA VIABILITA' DI ACCESSO AGLI AEROGENERATORI E PIAZZOLA DEFINITIVA
	SLARGHI DI RACCORDO ALLA VIABILITA' ESISTENTE		AREE TEMPORANEE DI CANTIERE E PER IL MONTAGGIO
	ADEGUAMENTI VIABILITA' ESISTENTE		ELETTRODOTTI INTERRATI A 36 kV DI VETTORIAMENTO DA IMPIANTO EOLICO



Comune di Guglionesi (CB)
Foglio 35, P.lla. 22

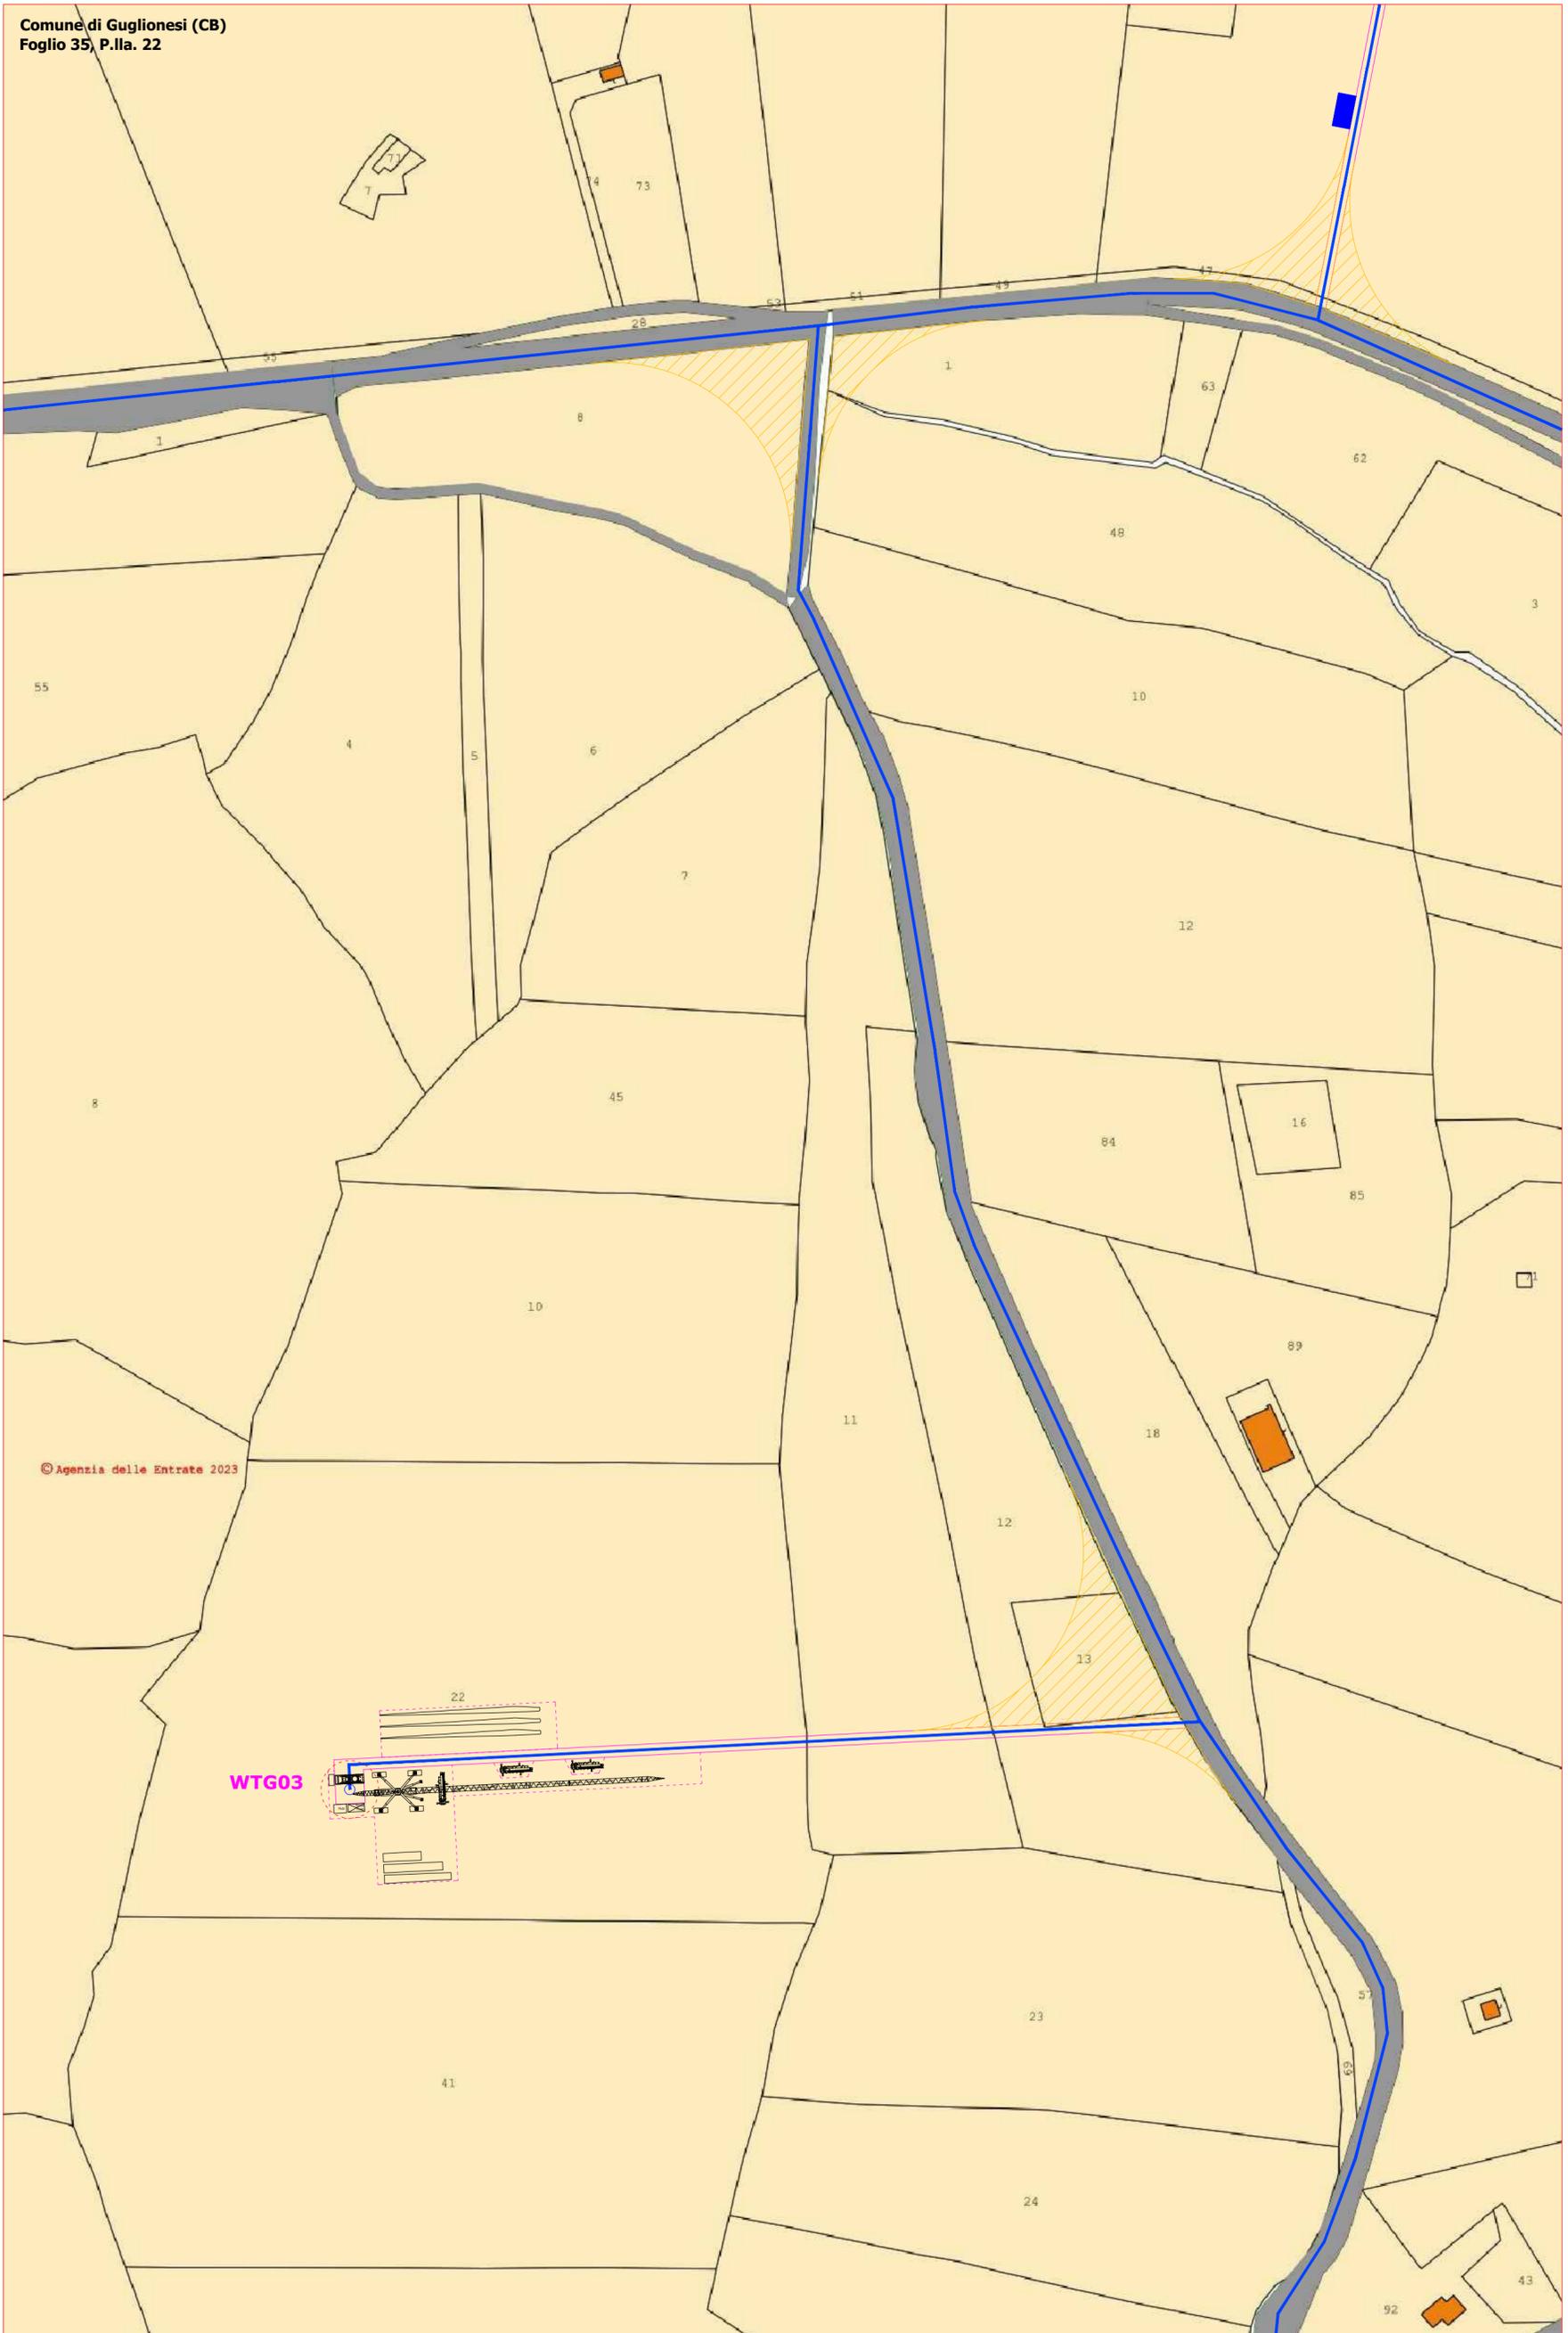


© Agenzia delle Entrate 2023

LEGENDA	
AEROGENERATORE	NUOVA VIABILITA' DI ACCESSO AGLI AEROGENERATORI E PIAZZOLA DEFINITIVA
SLARGHI DI RACCORDO ALLA VIABILITA' ESISTENTE	AREE TEMPORANEE DI CANTIERE E PER IL MONTAGGIO
ADEGUAMENTI VIABILITA' ESISTENTE	ELETTRODOTTI INTERRATI A 36 kV DI VETTORIAMENTO DA IMPIANTO EOLICO




Comune di Guglionesi (CB)
Foglio 23, P.la. 56

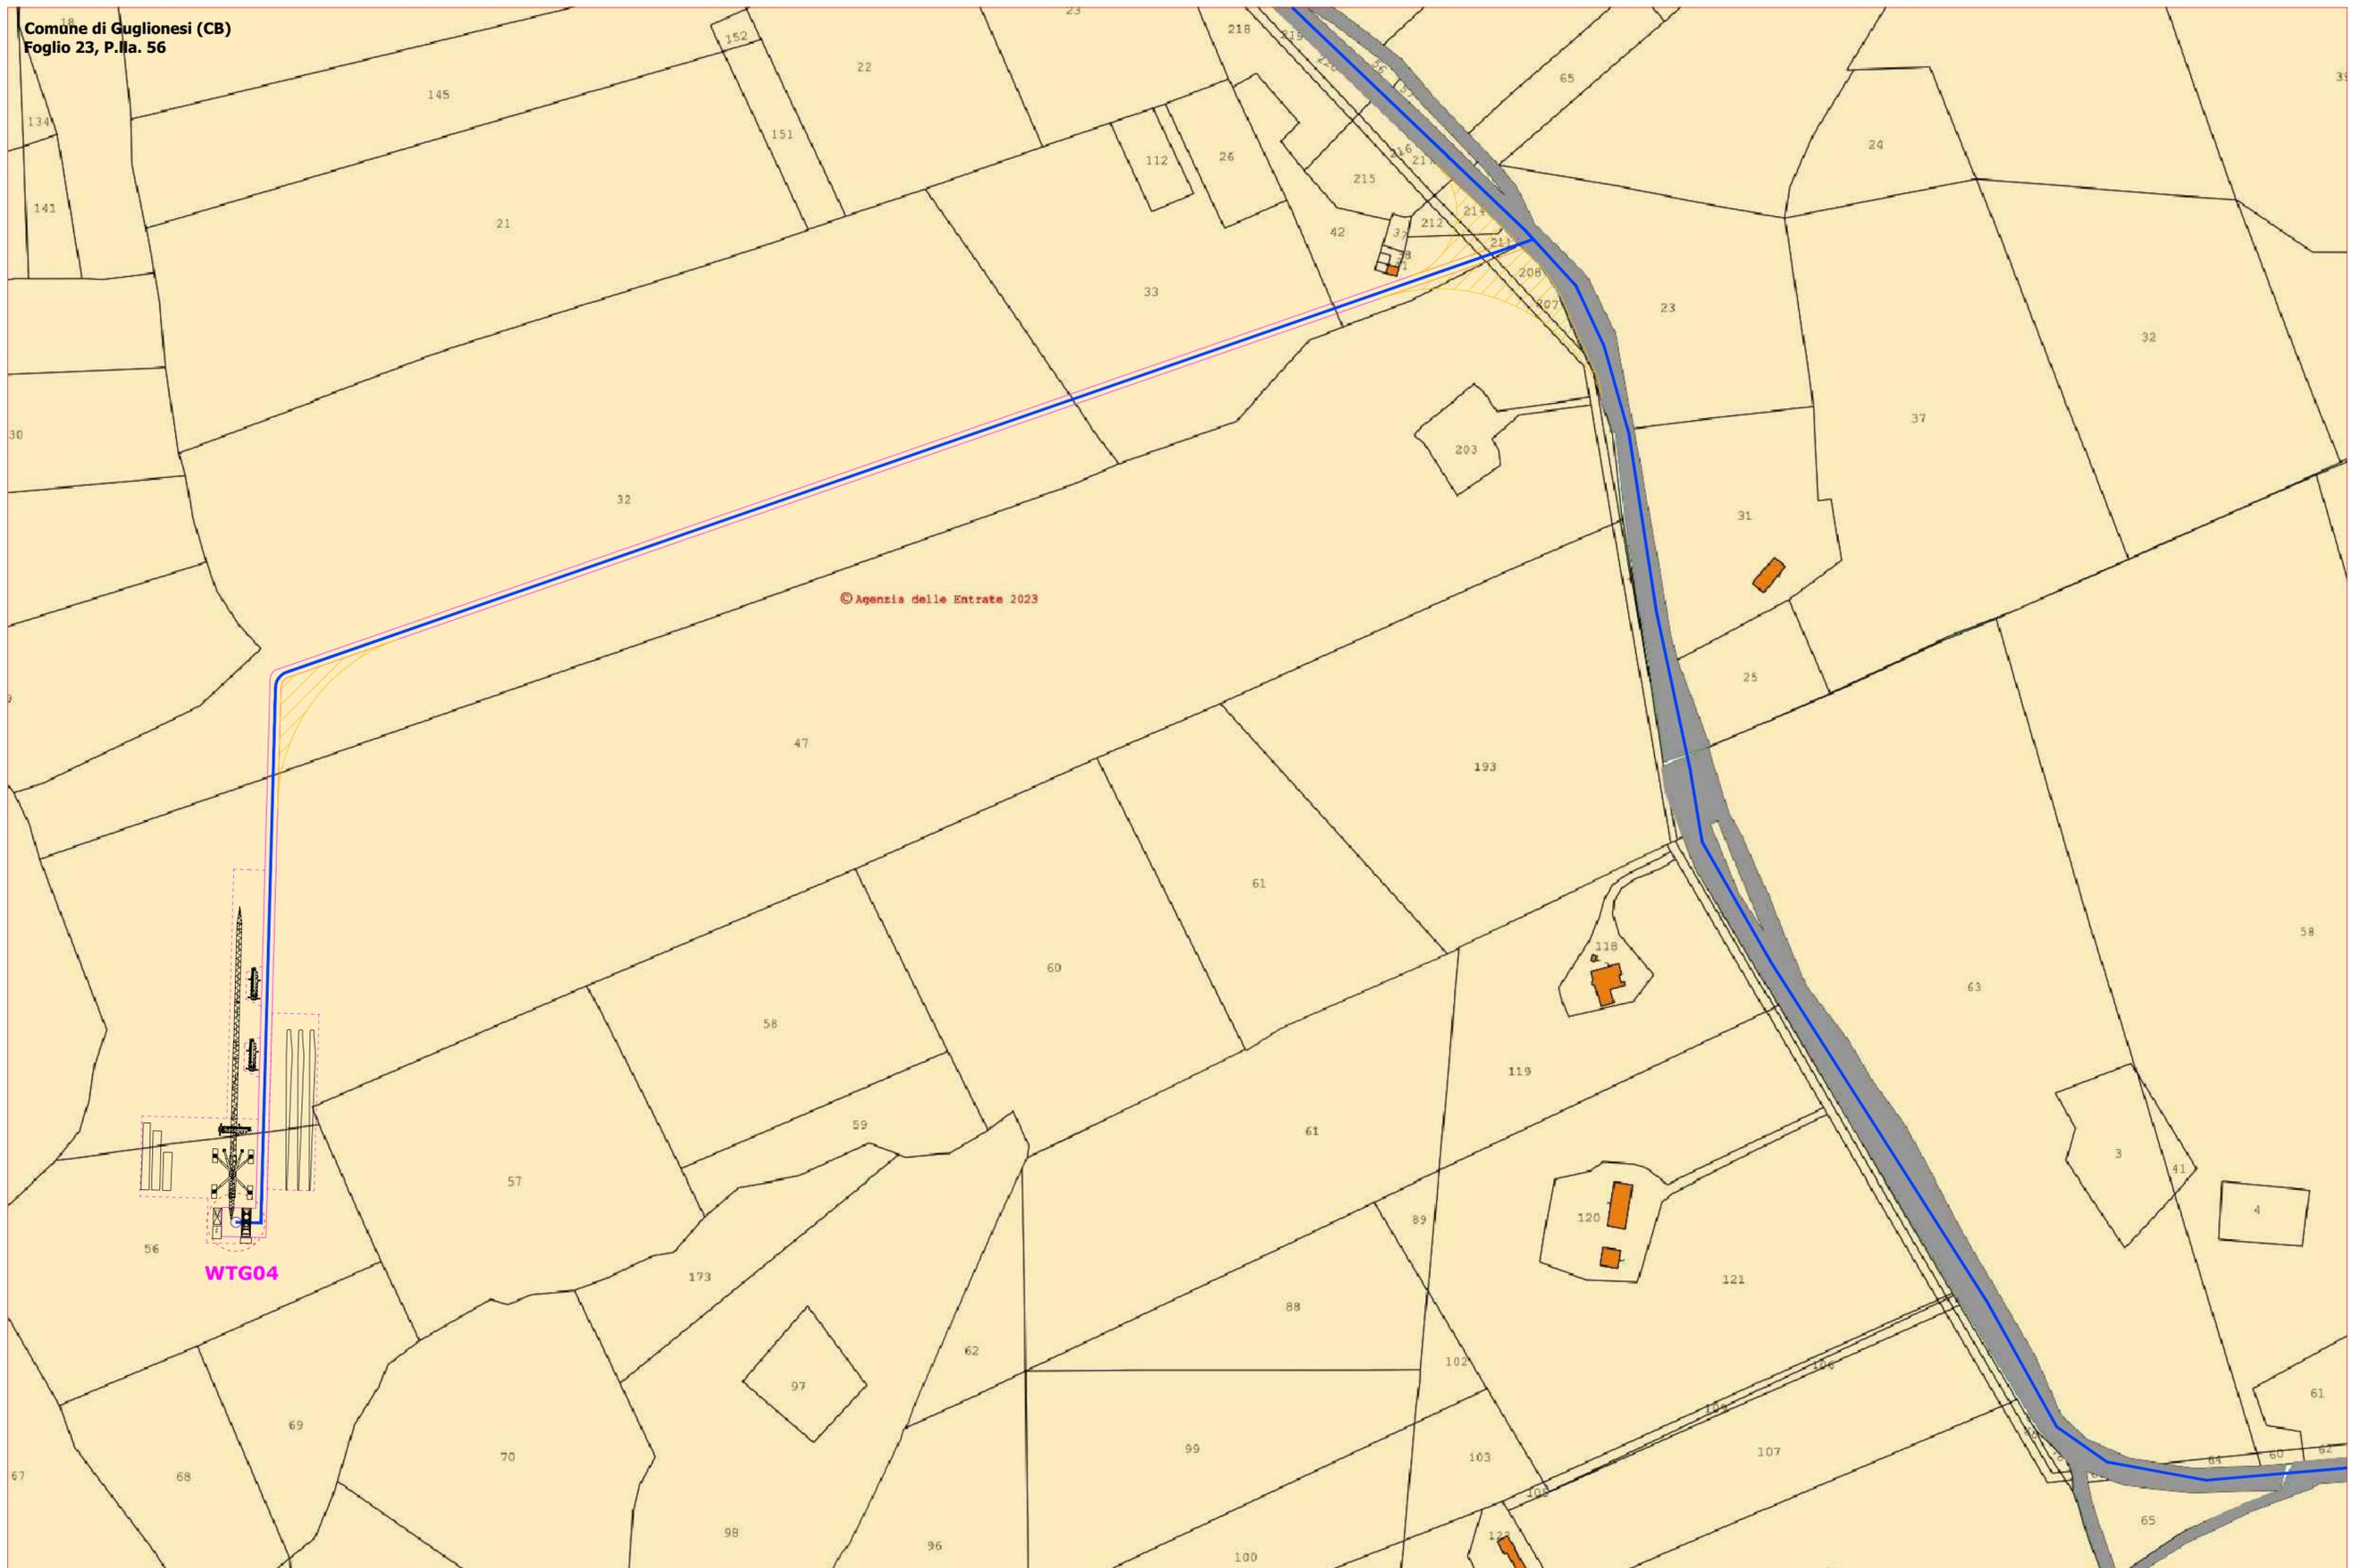

LEGENDA	
● AEROGENERATORE	— NUOVA VIABILITA' DI ACCESSO AGLI AEROGENERATORI E PIAZZOLA DEFINITIVA
▨ SLARGHI DI RACCORDO ALLA VIABILITA' ESISTENTE	▨ AREE TEMPORANEE DI CANTIERE E PER IL MONTAGGIO
▨ ADEGUAMENTI VIABILITA' ESISTENTE	— ELETTRIODOTTI INTERRATI A 36 kV DI VETTORIAMENTO DA IMPIANTO EOLICO



Comune di Guglionesi (CB)
Foglio 24, P.la. 51

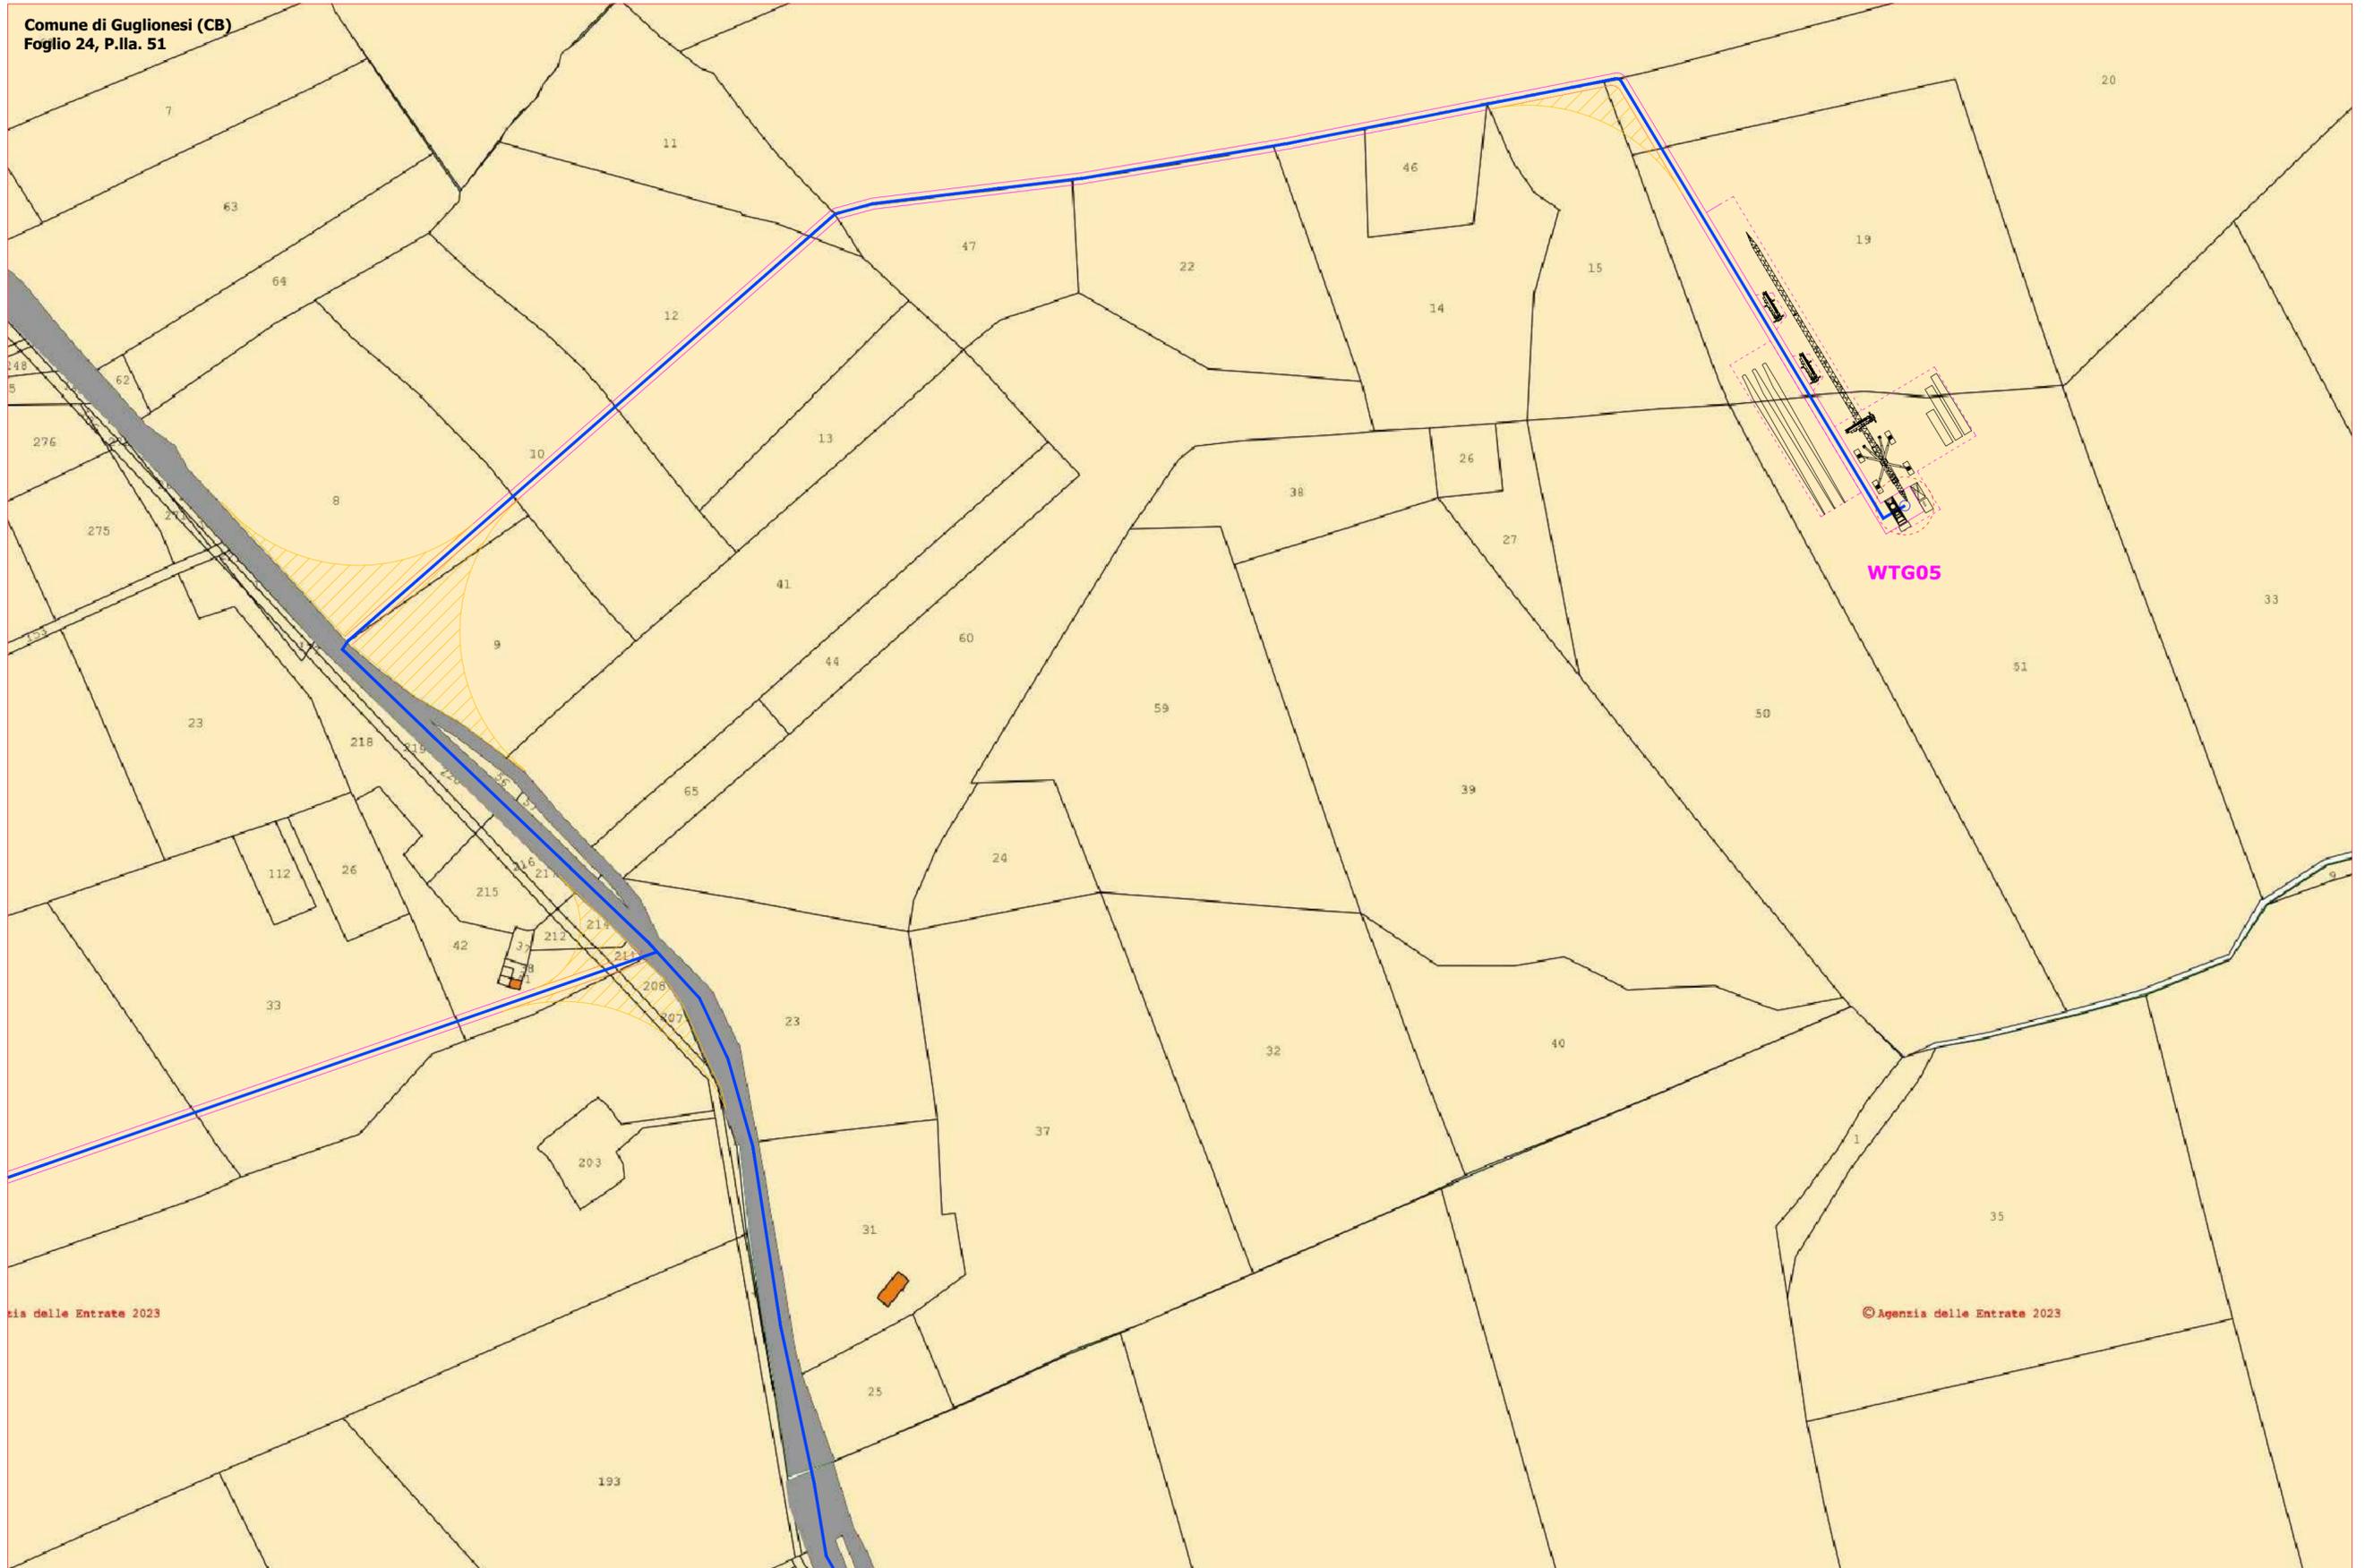


LEGENDA	
● AEROGENERATORE	— NUOVA VIABILITA' DI ACCESSO AGLI AEROGENERATORI E PIAZZOLA DEFINITIVA
▨ SLARGHI DI RACCORDO ALLA VIABILITA' ESISTENTE	▨ AREE TEMPORANEE DI CANTIERE E PER IL MONTAGGIO
▨ ADEGUAMENTI VIABILITA' ESISTENTE	— ELETTRODOTTI INTERRATI A 36 kV DI VETTORIAMENTO DA IMPIANTO EOLICO

via delle Entrate 2023

© Agenzia delle Entrate 2023



Comune di Guglionesi (CB)
Foglio 25, P.la. 46

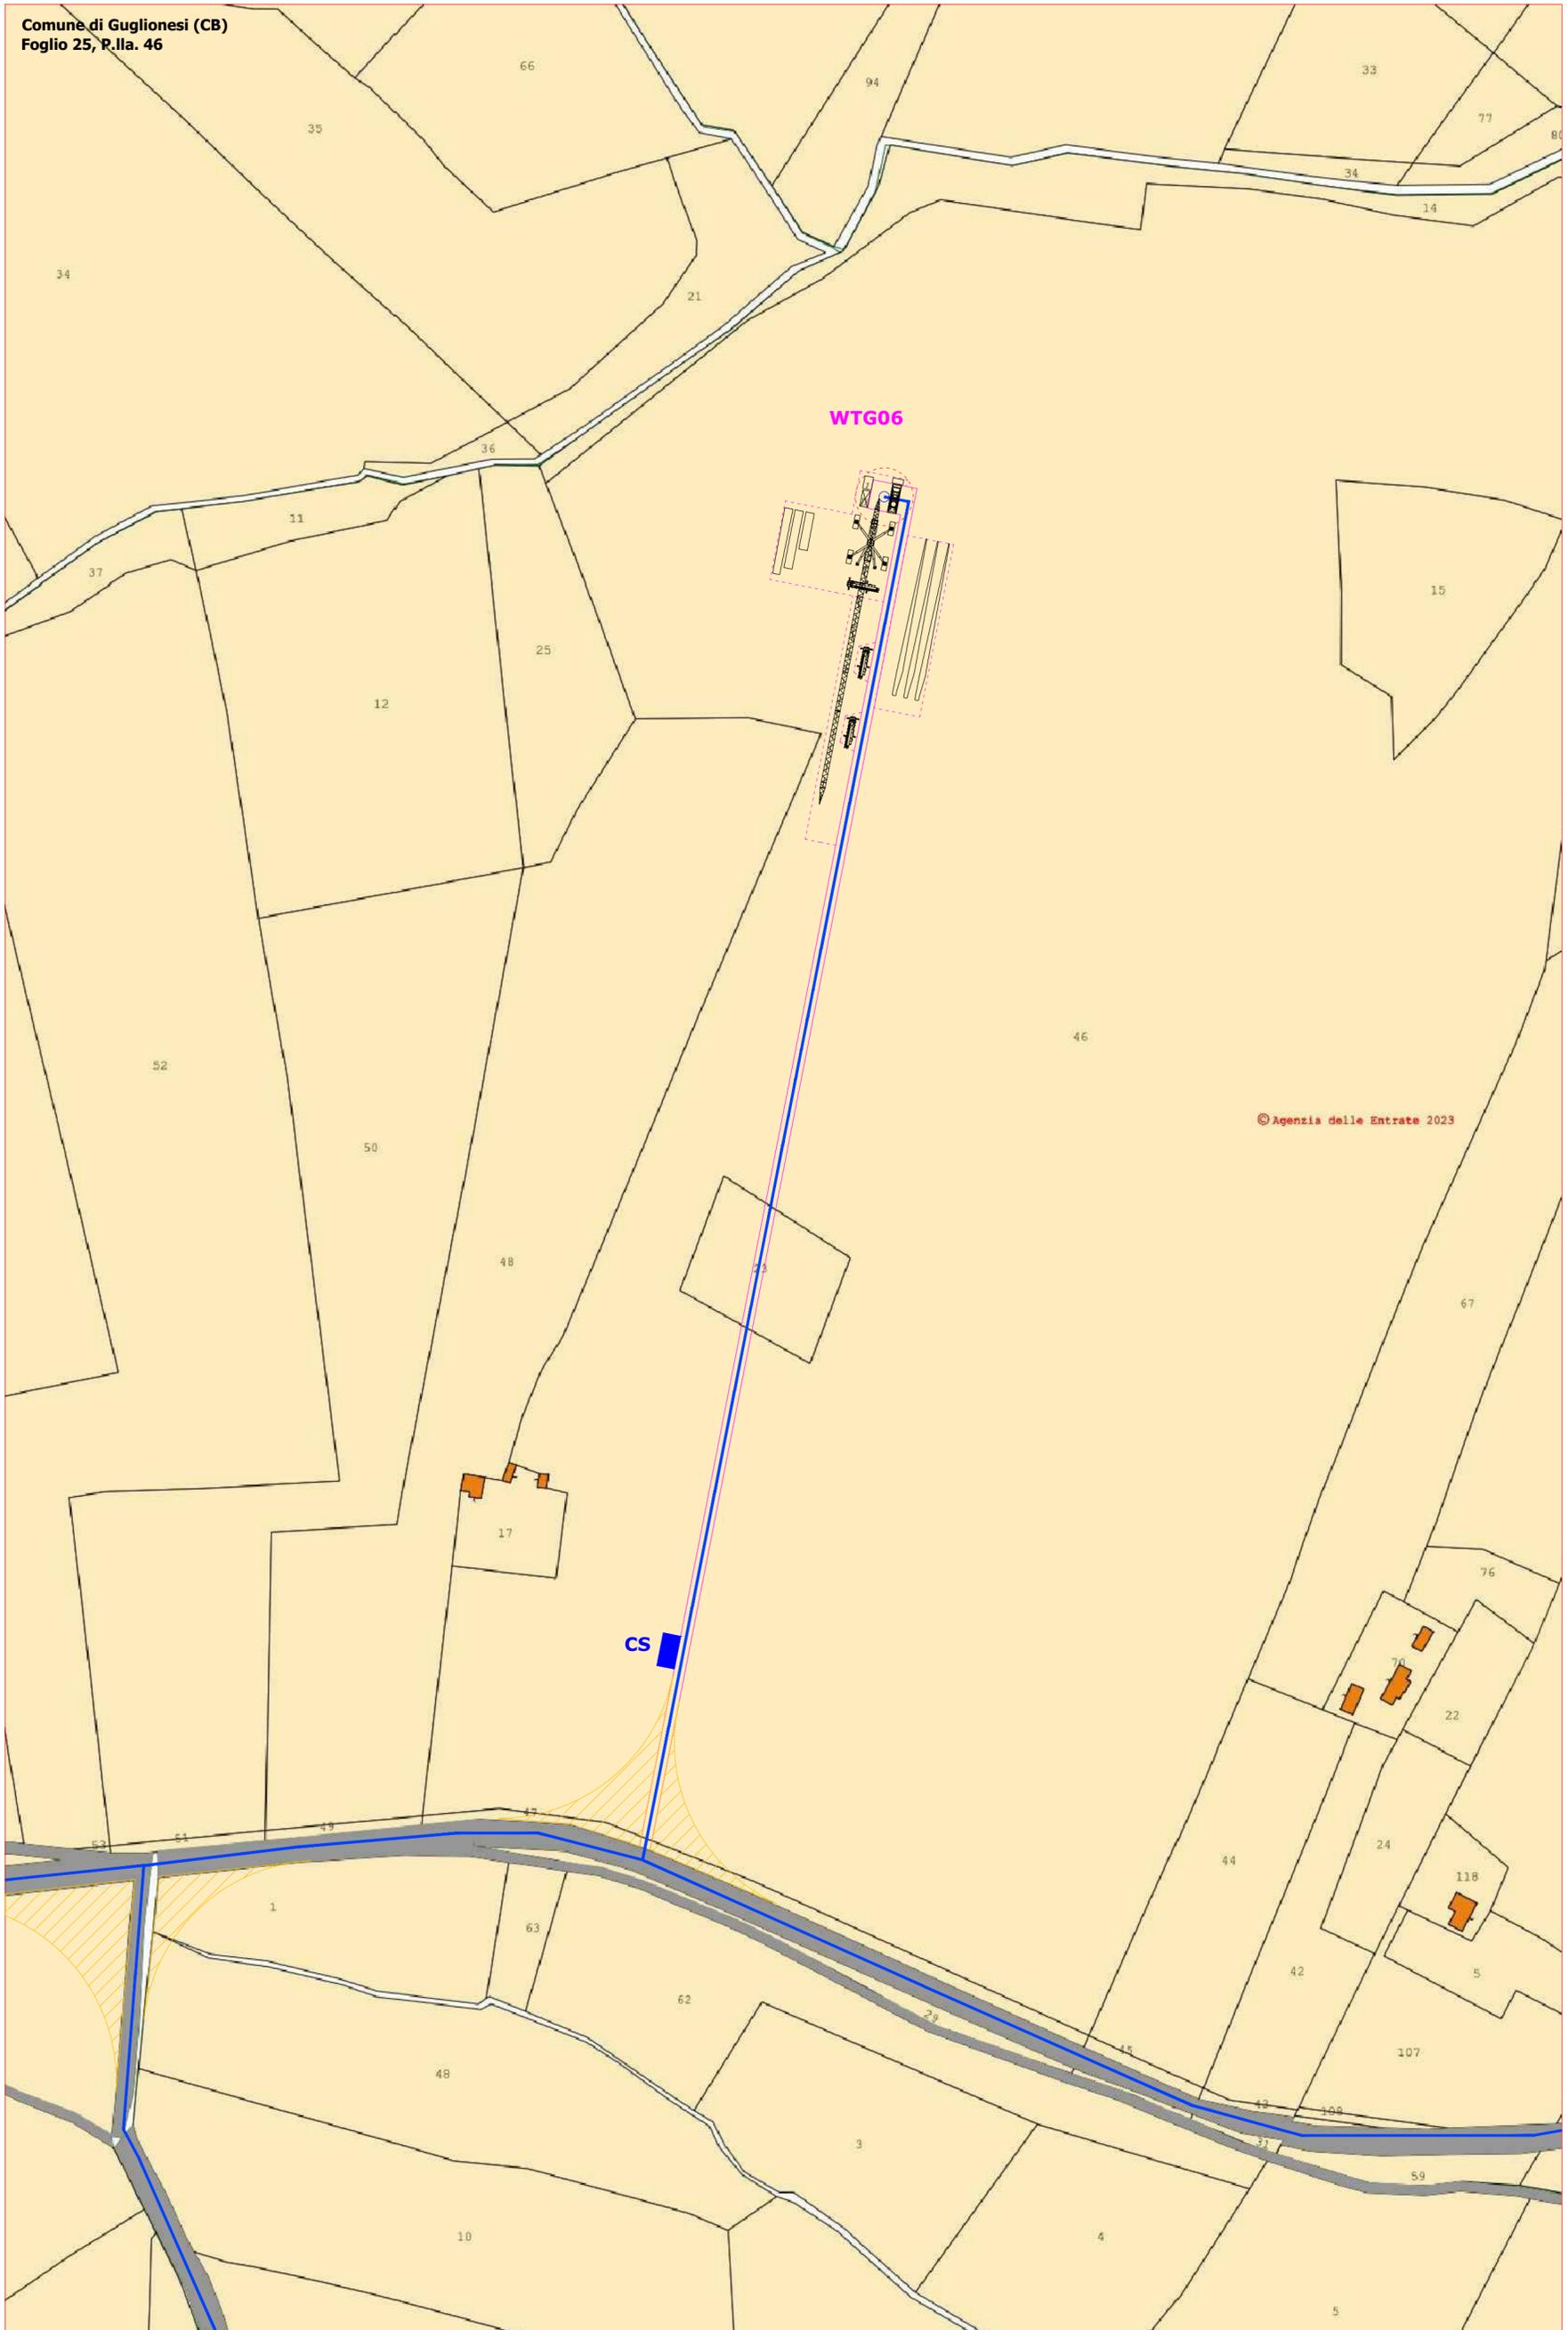

LEGENDA

- | | |
|---|---|
| AEROGENERATORE | NUOVA VIABILITA' DI ACCESSO AGLI AEROGENERATORI E PIAZZOLA DEFINITIVA |
| SLARGHI DI RACCORDO ALLA VIABILITA' ESISTENTE | AREE TEMPORANEE DI CANTIERE E PER IL MONTAGGIO |
| ADEGUAMENTI VIABILITA' ESISTENTE | ELETTRODOTTI INTERRATI A 36 kV DI VETTORIAMENTO DA IMPIANTO EOLICO |