

REGIONE
MOLISE



PROVINCIA
CAMPOBASSO



COMUNE
GUGLIONESI



IMPIANTO EOLICO DI POTENZA PARI A 36,00 MW

RICHIEDENTE

V-RIDIUM WIND MOLISE 4 S.r.l.

Viale Giorgio Ribotta, 21
00144 Roma (RM)
P. IVA: 16673791006



Titolo Elaborato:

ELABORATO GRAFICO DEL PIANO PARTICELLARE DI ESPROPRIO

Codice Progetto:

ITW2MB

Sviluppo progetto:

NRG PLUS ITALIA S.r.l.

Piazza Ettore Troilo, 27
65127 Pescara (PE)
e-mail: mdedonno@nrgplus.global

BELL FIX PLUS S.r.l.

Via Tancredi Normanno, 13
72023 Mesagne (BR)
e-mail: elettrico@bellfixplus.it

Codice Elaborato:

T.37



Progettazione:

ing. Cosimo TOTARO
Ordine Ing. Brindisi n. 1718
Via G. Di Vittorio, 2
72023 Mesagne (BR)
totaro.cosimo@ingpec.eu
tel. +39 349 8947480

Timbro e firma:



Scala 1:3.000 in A0 e 1:2.000 in A1

Data	Revisione	DESCRIZIONE	Elaborazione	Verifica e controllo
30.11.2023	0	PRIMA EMISSIONE	ing. Cosimo TOTARO	ing. Maurizio DE DONNO
REVISIONI				


IMPIANTO EOLICO DI POTENZA PARI A 36,00 MW
RICHIEDENTE
V-RIDIUM WIND MOLISE 4 S.r.l.
Viale Giorgio Ribotta, 21
00144 Roma (RM)
P. IVA: 16673791006
vridium

PIANO PARTICELLARE DI ESPROPRIO - INQUADRAMENTO GENERALE

TAVOLA T.37
scala 1:3.000
Formato A0

LEGENDA

- | | |
|--|---|
|  CABINA DI SEZIONAMENTO |  CAVO INTERRATO - COLLEGAMENTO A 36 kV (fascia di asservimento elettrodotto di 4m) |
|  AREA DA ESPROPRIARE: PIAZZOLA DEFINITIVA |  AREA DA ASSERVIRE: SERVITU' COATTIVA DI SORVOLO |
|  AREA IN OCCUPAZIONE TEMPORANEA: AREA DI CANTIERE |  PARTICELLE PRIVATE RIGUARDANTI AREE DA ASSERVIRE, DA ESPROPRIARE O DA OCCUPARE TEMPORANEAMENTE |
|  AREA IN OCCUPAZIONE TEMPORANEA: SLARGO PER ACCESSO MEZZI |  AREA DA ESPROPRIARE: PROIEZ. DELIMITAZIONE AREA PLINTO DI FONDAZ. ED ANELLO DI TERRA AEROGENERATORE |
|  AREA DA ASSERVIRE: SERVITU' COATTIVA PER STRADA DI ACCESSO | |

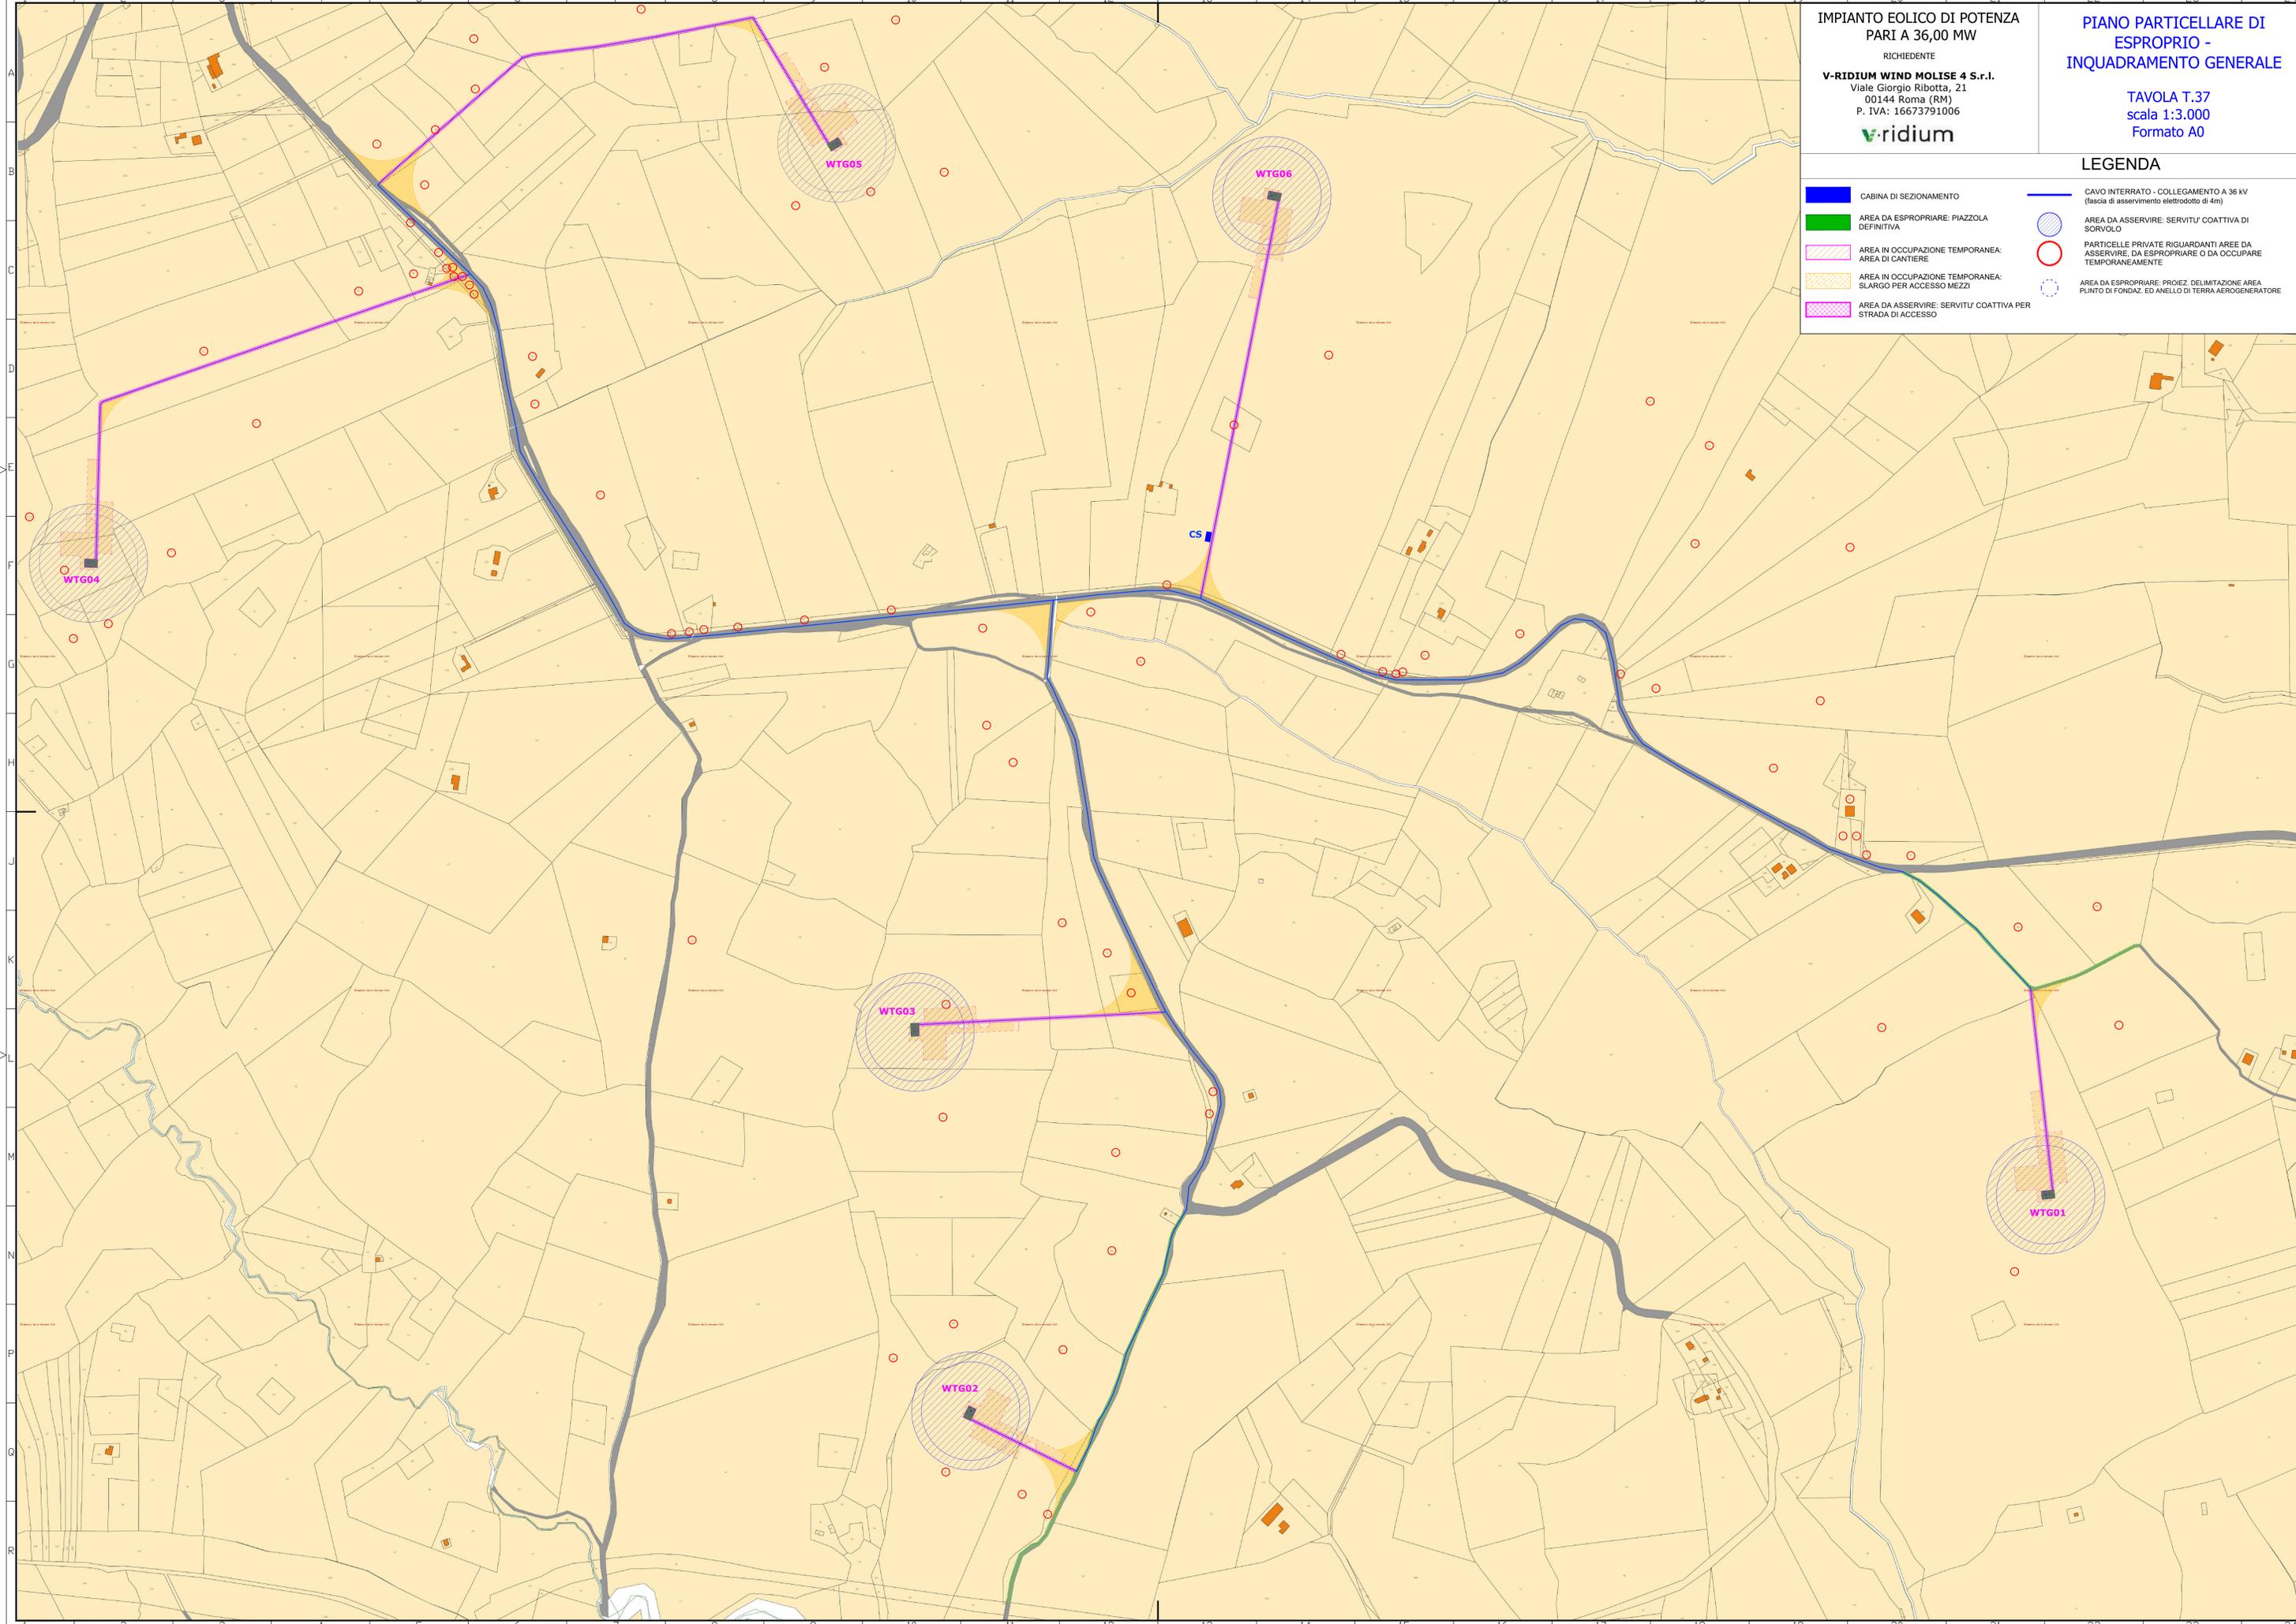

**IMPIANTO EOLICO DI POTENZA
PARI A 36,00 MW**


RICHIEDENTE
V-RIDIUM WIND MOLISE 4 S.r.l.
Viale Giorgio Ribotta, 21
00144 Roma (RM)
P. IVA: 16673791006
v-ridium

LEGENDA

- | | | |
|--|--|---|
|  CABINA DI SEZIONAMENTO |  AREA IN OCCUPAZIONE TEMPORANEA:
SLARGO PER ACCESSO MEZZI |  AREA DA ASSERVIRE: SERVITU' COATTIVA DI
SORVOLO |
|  AREA DA ESPROPRIARE: PIAZZOLA
DEFINITIVA |  AREA DA ASSERVIRE: SERVITU' COATTIVA PER
STRADA DI ACCESSO |  PARTICELLE PRIVATE RIGUARDANTI AREE DA
ASSERVIRE, DA ESPROPRIARE O DA OCCUPARE
TEMPORANEAMENTE |
|  AREA IN OCCUPAZIONE TEMPORANEA:
AREA DI CANTIERE |  CAVO INTERRATO - COLLEGAMENTO A 36 kV
(fascia di asservimento elettrodotto di 4m) |  AREA DA ESPROPRIARE: PROIEZ. DELIMITAZIONE
AREA PLINTO DI FONDAZ. ED ANELLO DI TERRA
AEROGENERATORE |

SCHEDA n.1 di 5

TAVOLA T.37
scala 1:2.000
Formato A1

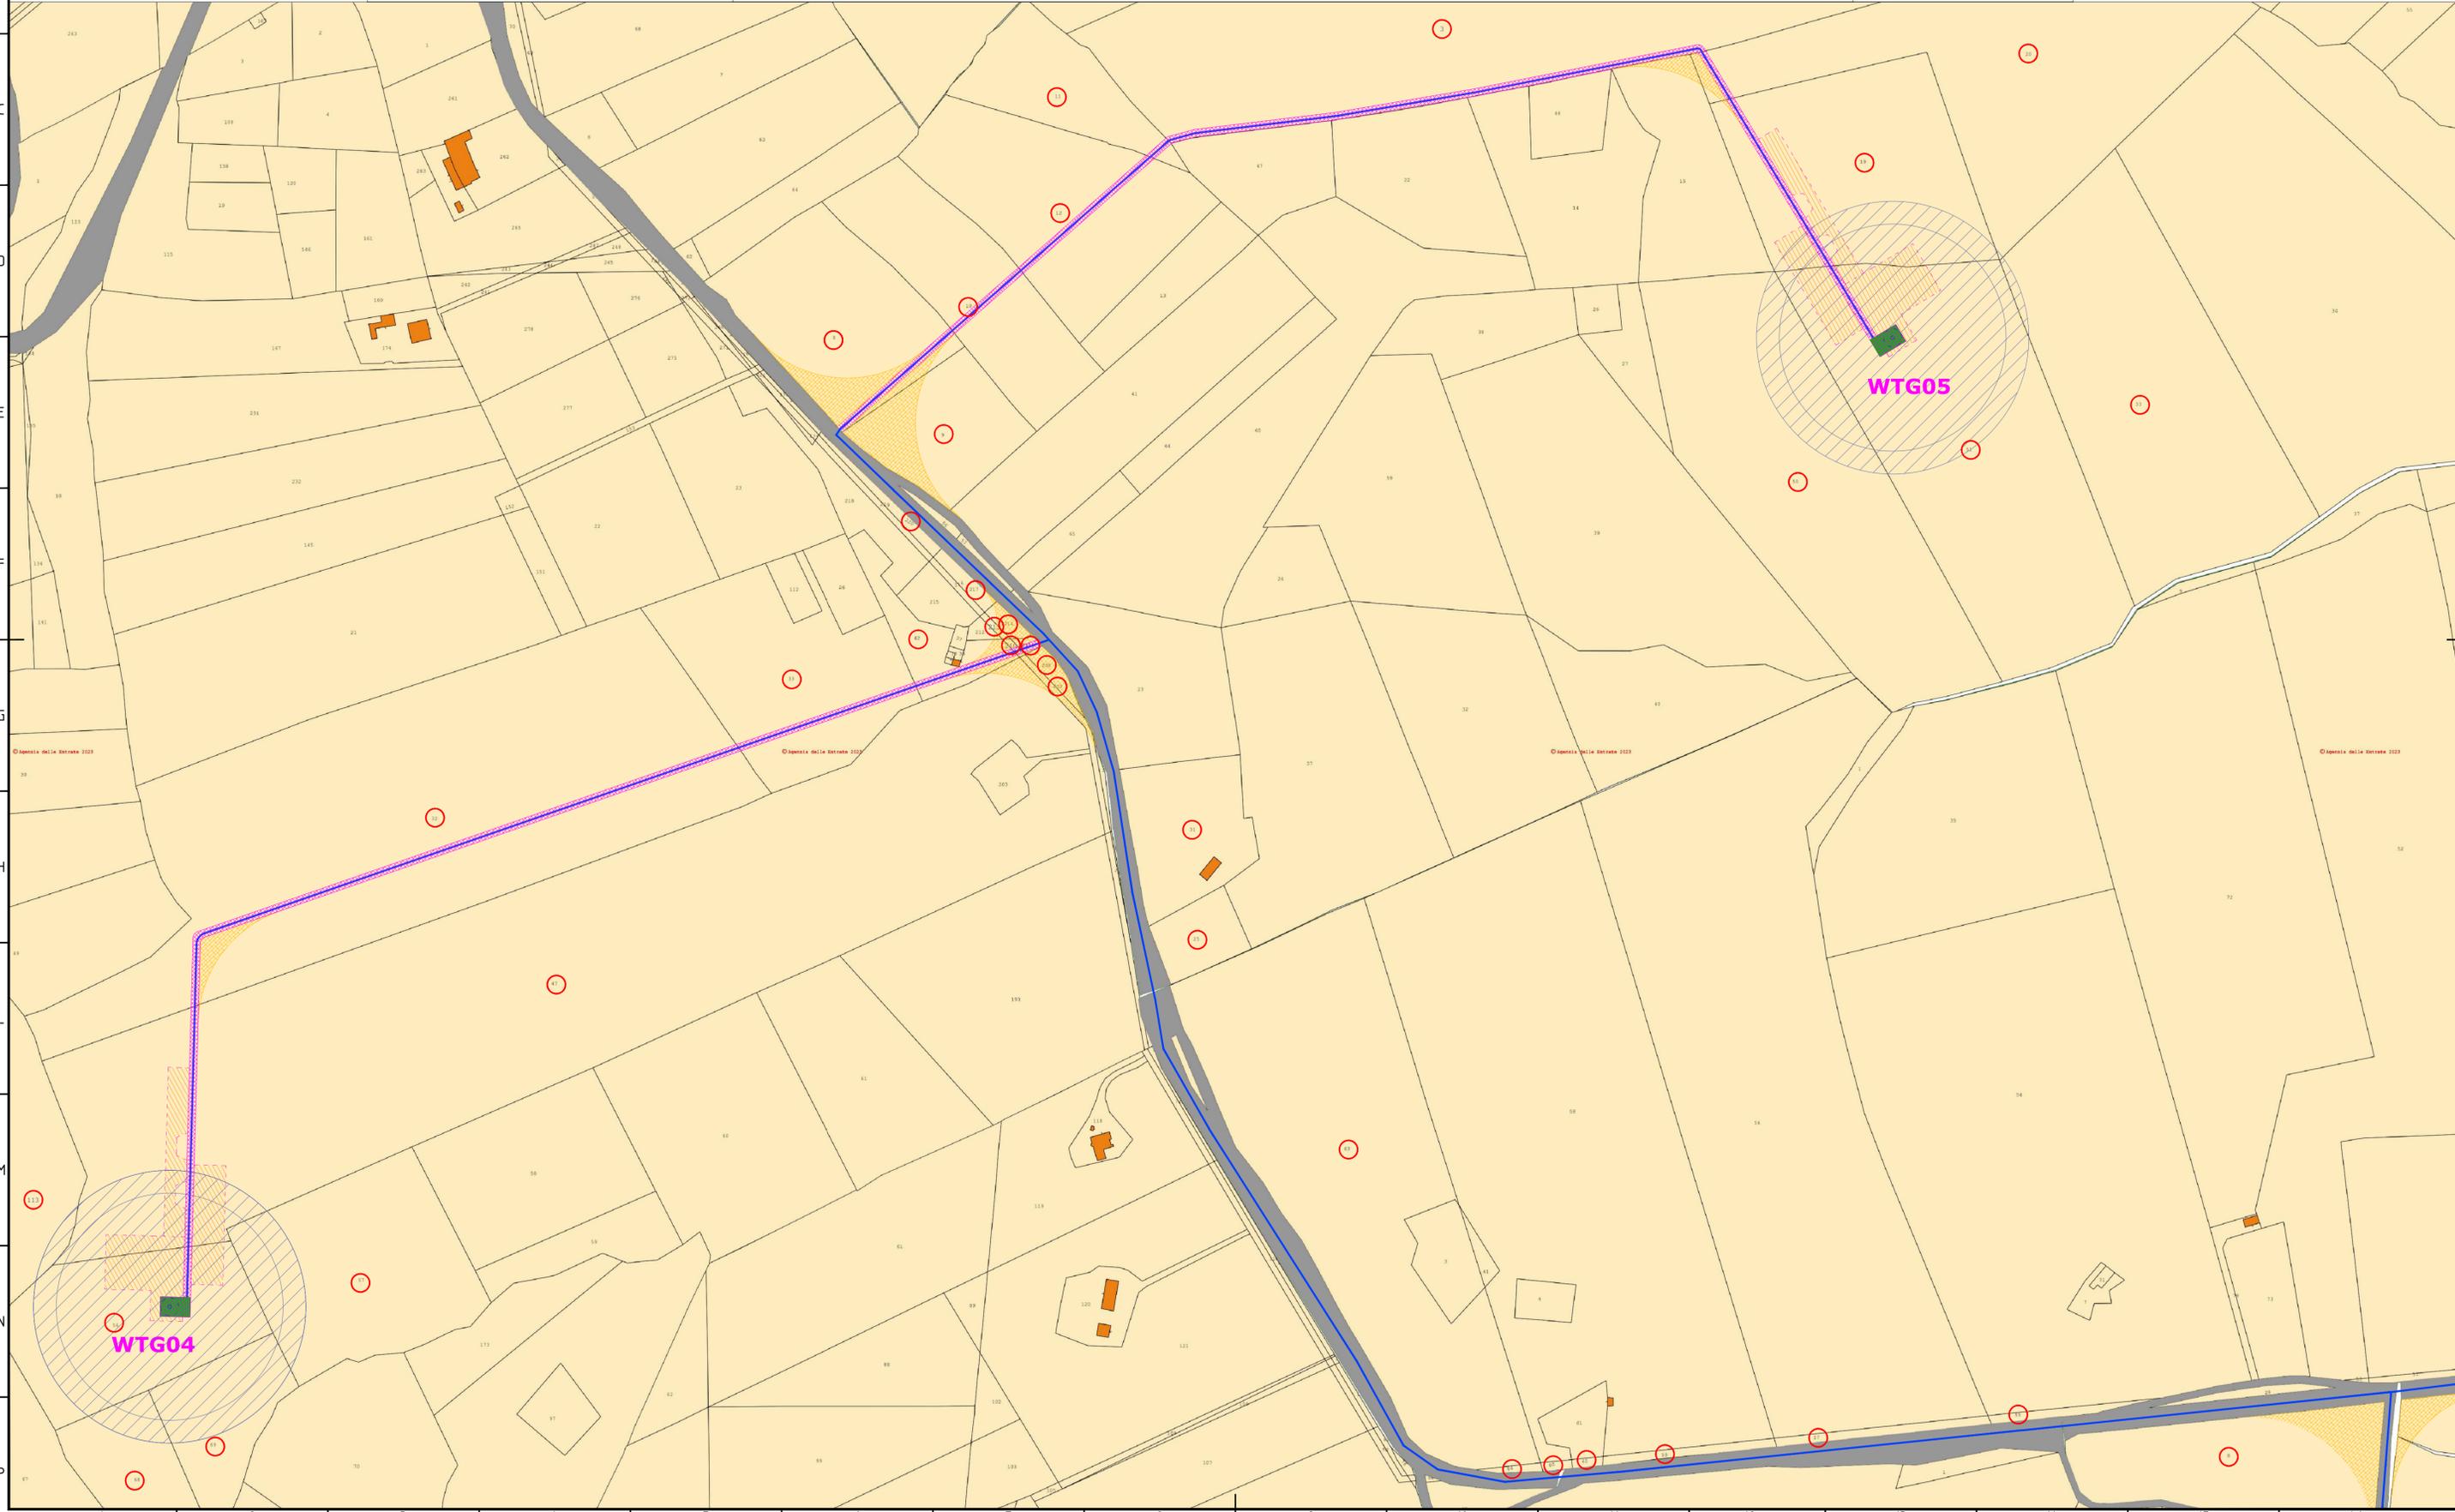


**IMPIANTO EOLICO DI POTENZA
PARI A 36,00 MW**

RICHIEDENTE

V-RIDIUM WIND MOLISE 4 S.r.l.

Viale Giorgio Ribotta, 21
00144 Roma (RM)
P. IVA: 16673791006

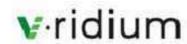

LEGENDA

 CABINA DI SEZIONAMENTO

 AREA DA ESPROPRIARE: PIAZZOLA
DEFINITIVA

 AREA IN OCCUPAZIONE TEMPORANEA:
AREA DI CANTIERE

 AREA IN OCCUPAZIONE TEMPORANEA:
SLARGO PER ACCESSO MEZZI

 AREA DA ASSERVIRE: SERVITU' COATTIVA PER
STRADA DI ACCESSO

 CAVO INTERRATO - COLLEGAMENTO A 36 kV
(fascia di asservimento elettrodotto di 4m)


 AREA DA ASSERVIRE: SERVITU' COATTIVA DI
SORVOLO

 PARTICELLE PRIVATE RIGUARDANTI AREE DA
ASSERVIRE, DA ESPROPRIARE O DA OCCUPARE
TEMPORANEAMENTE

 AREA DA ESPROPRIARE: PROIEZ. DELIMITAZIONE
AREA PLINTO DI FONDAZ. ED ANELLO DI TERRA
AEROGENERATORE

SCHEDA n.2 di 5

TAVOLA T.37
scala 1:2.000
Formato A1

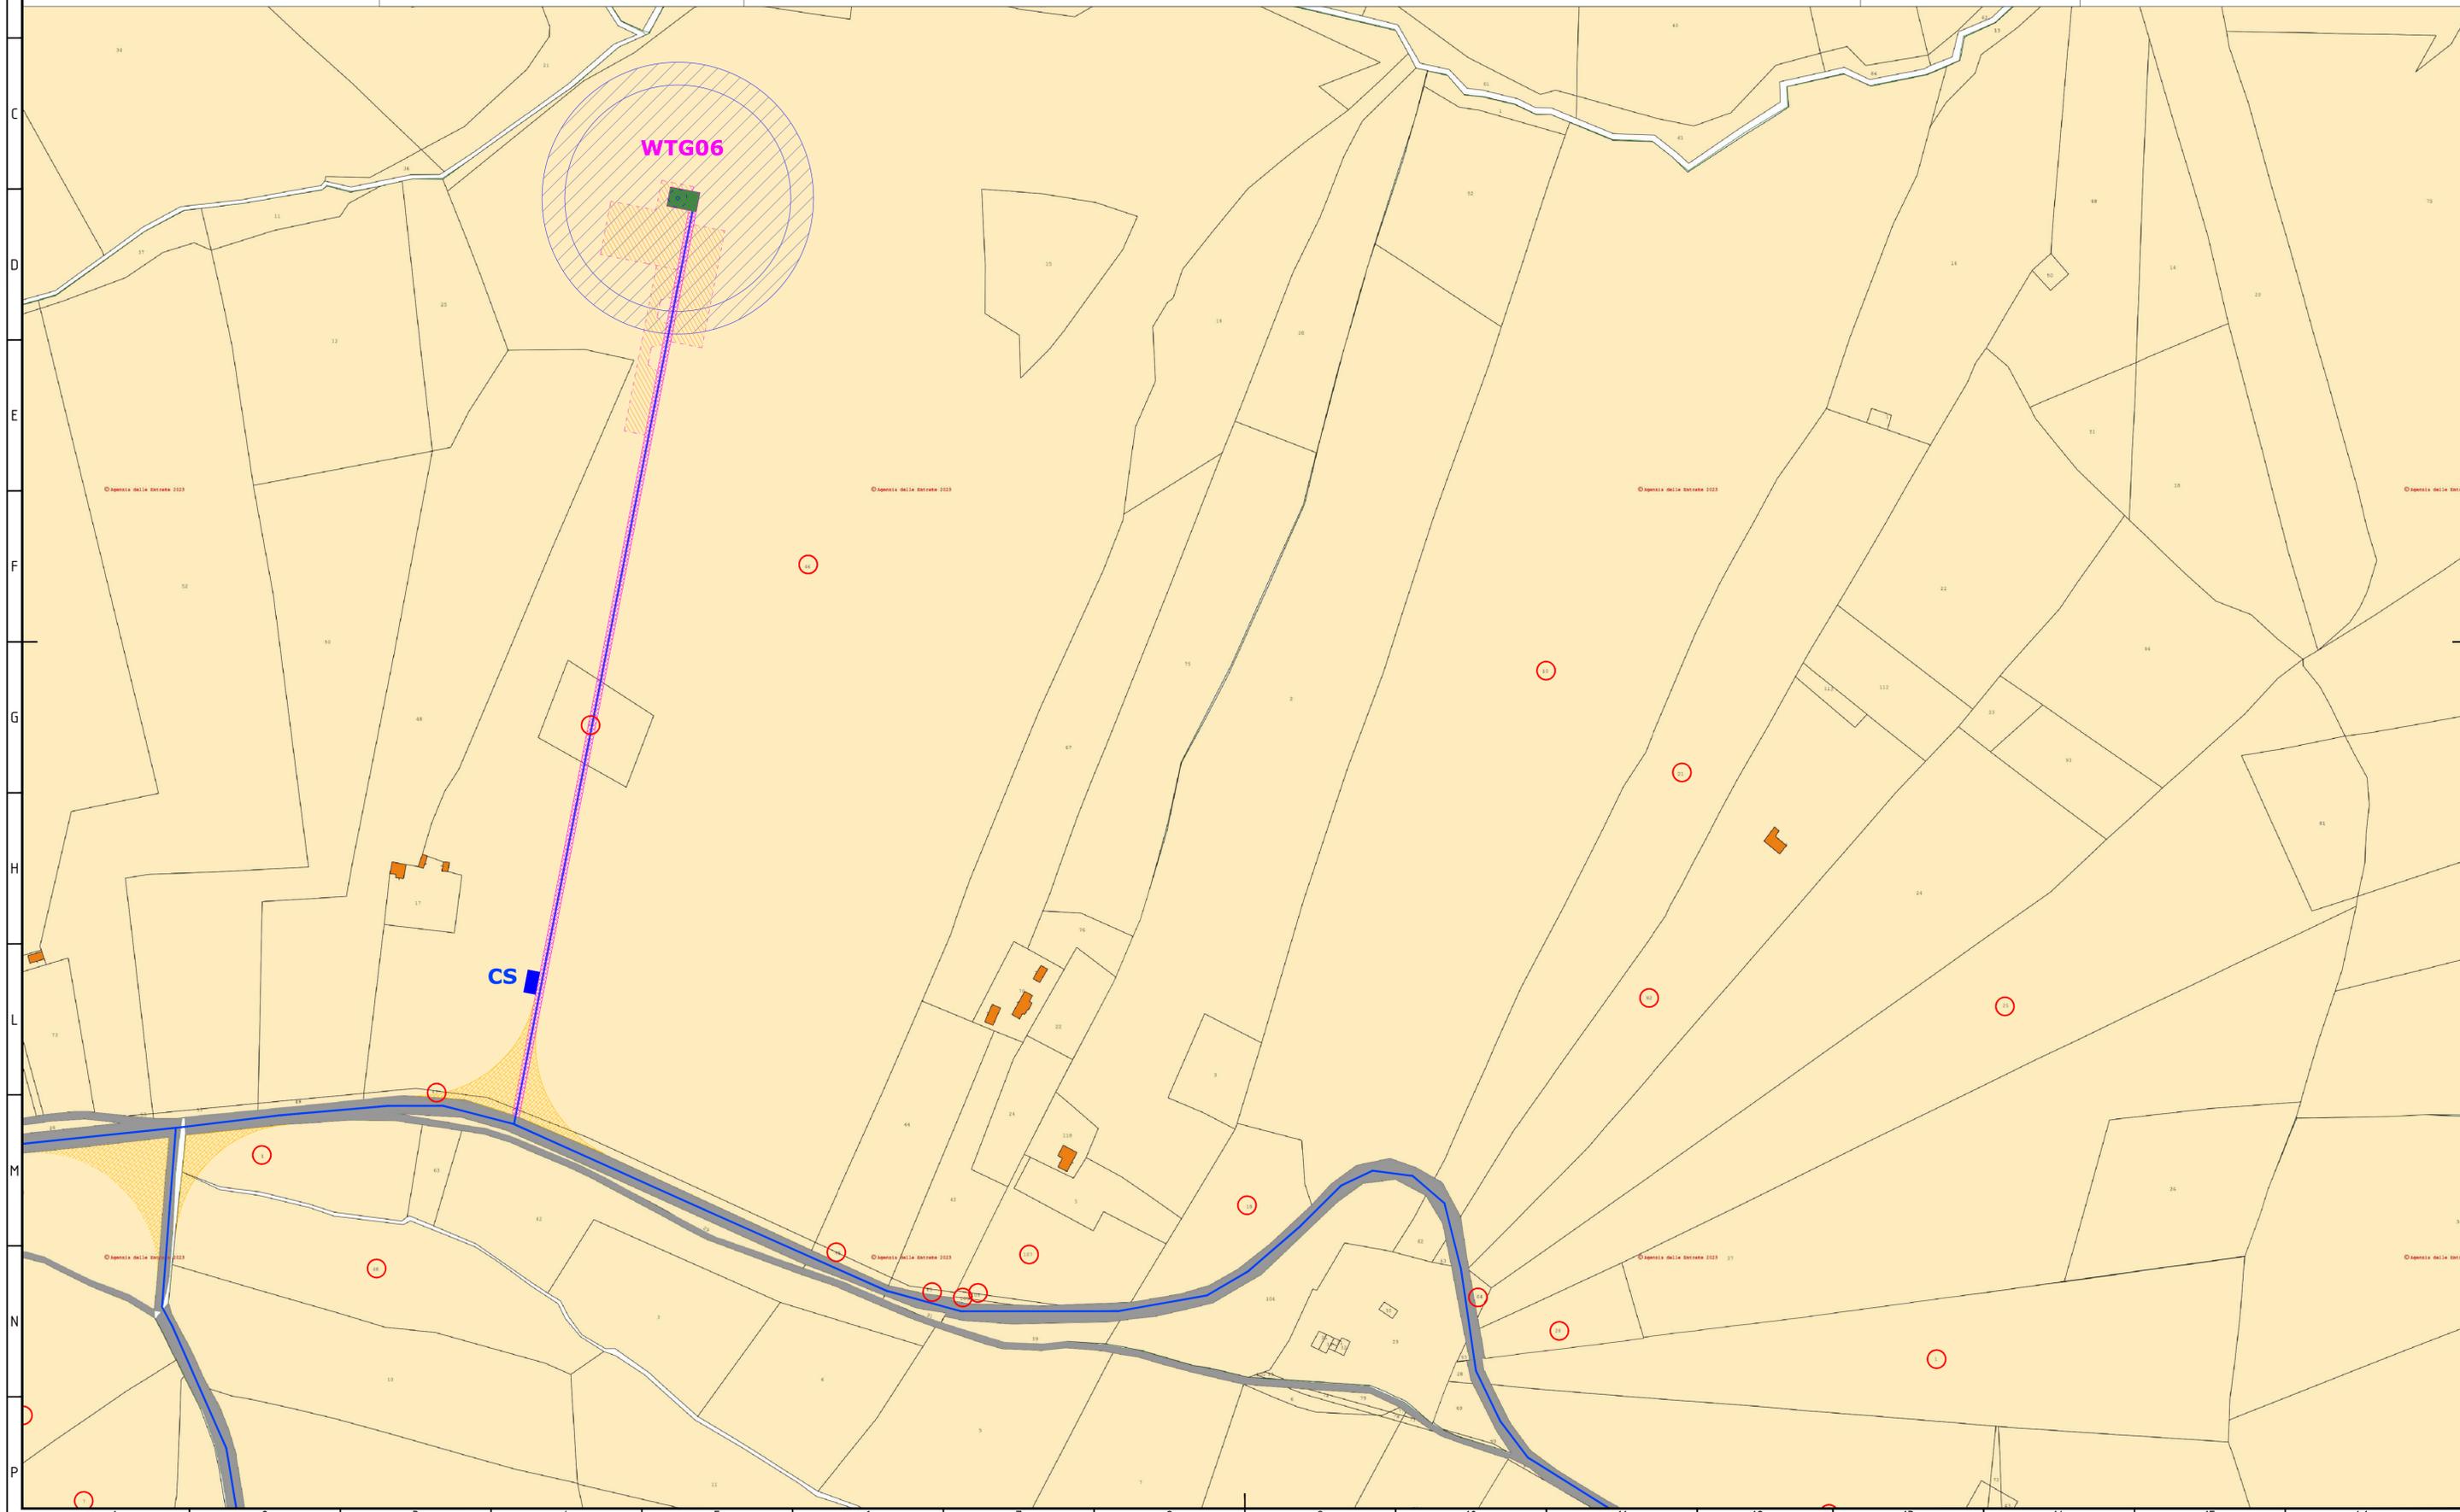


**IMPIANTO EOLICO DI POTENZA
PARI A 36,00 MW**
RICHIEDENTE
V-RIDIUM WIND MOLISE 4 S.r.l.
Viale Giorgio Ribotta, 21
00144 Roma (RM)
P. IVA: 16673791006
v-ridium

LEGENDA

- | | | | | | |
|--|---|---|--|---|---|
|  | CABINA DI SEZIONAMENTO |  | AREA IN OCCUPAZIONE TEMPORANEA:
SLARGO PER ACCESSO MEZZI |  | AREA DA ASSERVIRE: SERVITU' COATTIVA DI
SORVOLO |
|  | AREA DA ESPROPRIARE: PIAZZOLA
DEFINITIVA |  | AREA DA ASSERVIRE: SERVITU' COATTIVA PER
STRADA DI ACCESSO |  | PARTICELLE PRIVATE RIGUARDANTI AREE DA
ASSERVIRE, DA ESPROPRIARE O DA OCCUPARE
TEMPORANEAMENTE |
|  | AREA IN OCCUPAZIONE TEMPORANEA:
AREA DI CANTIERE |  | CAVO INTERRATO - COLLEGAMENTO A 36 kV
(fascia di asservimento elettrodotto di 4m) |  | AREA DA ESPROPRIARE: PROIEZ. DELIMITAZIONE
AREA PLINTO DI FONDAZ. ED ANELLO DI TERRA
AEROGENERATORE |

SCHEDA n.3 di 5

TAVOLA T.37
scala 1:2.000
Formato A1

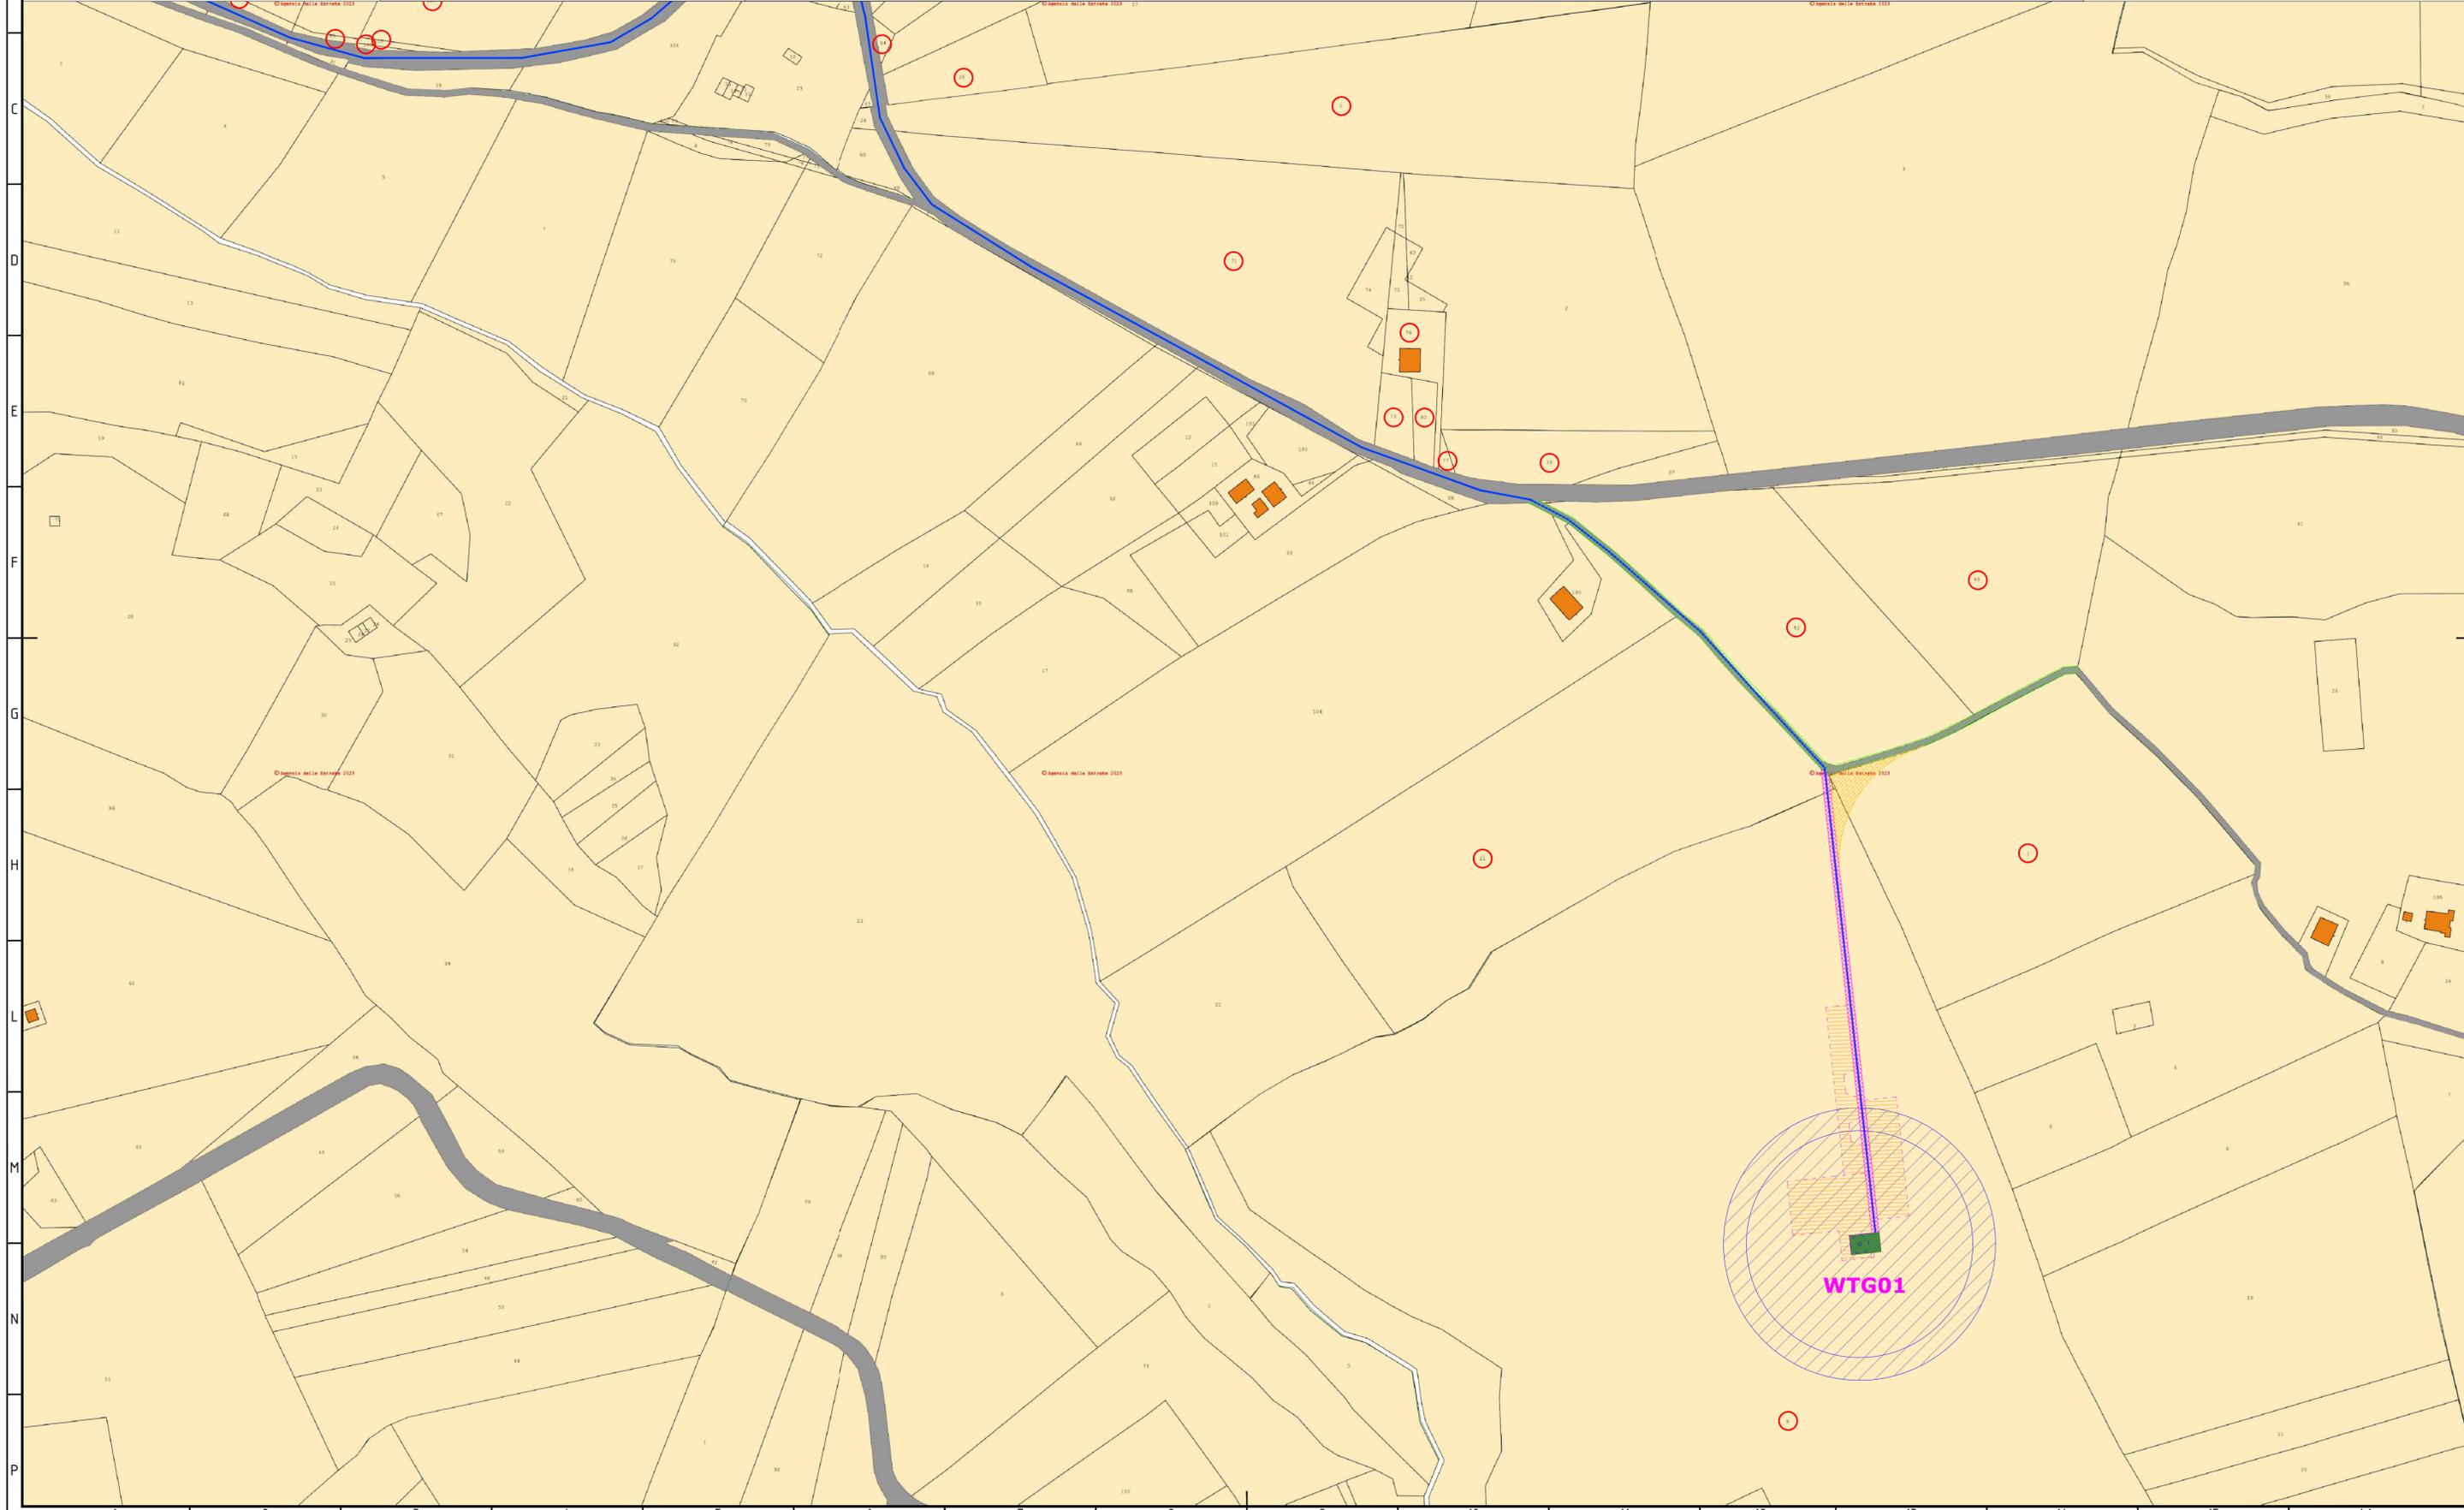

**IMPIANTO EOLICO DI POTENZA
PARI A 36,00 MW**


RICHIEDENTE
V-RIDIUM WIND MOLISE 4 S.r.l.
Viale Giorgio Ribotta, 21
00144 Roma (RM)
P. IVA: 16673791006
v-ridium

LEGENDA

- | | | |
|--|--|---|
|  CABINA DI SEZIONAMENTO |  AREA IN OCCUPAZIONE TEMPORANEA:
SLARGO PER ACCESSO MEZZI |  AREA DA ASSERVIRE: SERVITU' COATTIVA DI
SORVOLO |
|  AREA DA ESPROPRIARE: PIAZZOLA
DEFINITIVA |  AREA DA ASSERVIRE: SERVITU' COATTIVA PER
STRADA DI ACCESSO |  PARTICELLE PRIVATE RIGUARDANTI AREE DA
ASSERVIRE, DA ESPROPRIARE O DA OCCUPARE
TEMPORANEAMENTE |
|  AREA IN OCCUPAZIONE TEMPORANEA:
AREA DI CANTIERE |  CAVO INTERRATO - COLLEGAMENTO A 36 kV
(fascia di asservimento elettrodotto di 4m) |  AREA DA ESPROPRIARE: PROIEZ. DELIMITAZIONE
AREA PLINTO DI FONDAZ. ED ANELLO DI TERRA
AEROGENERATORE |

SCHEDA n.4 di 5

TAVOLA T.37
scala 1:2.000
Formato A1

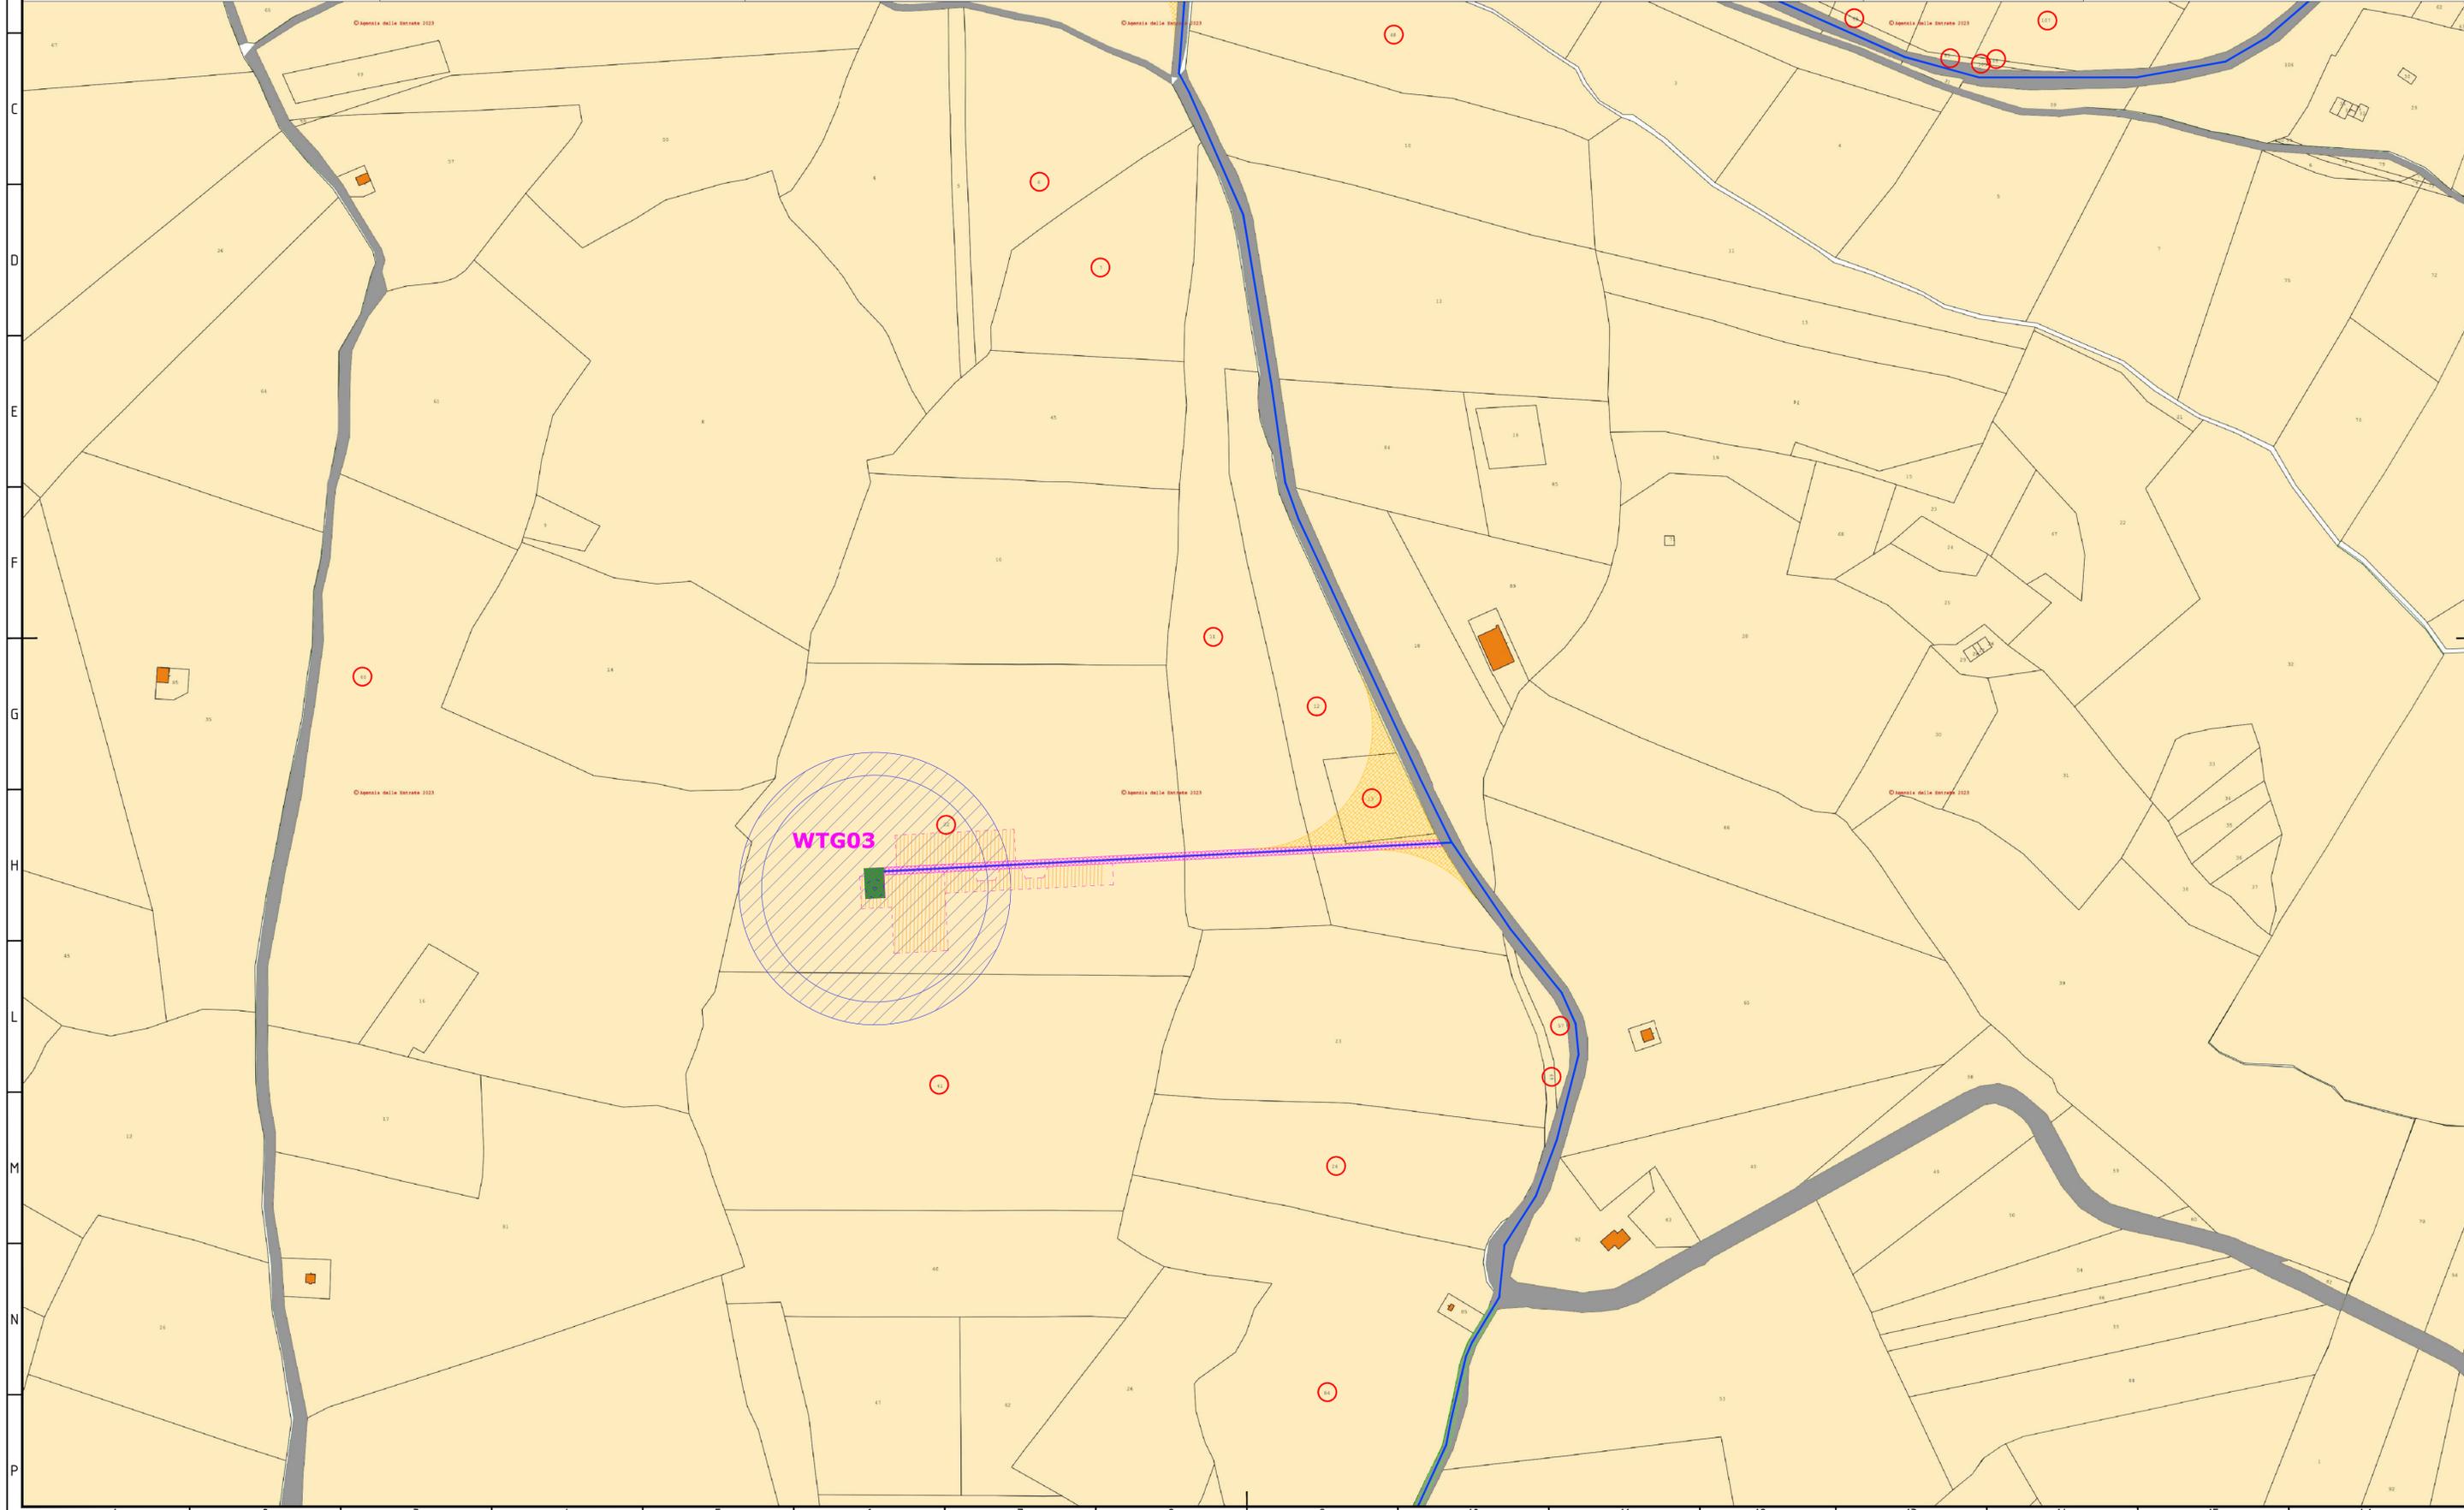

**IMPIANTO EOLICO DI POTENZA
PARI A 36,00 MW**

RICHIEDENTE
V-RIDIUM WIND MOLISE 4 S.r.l.
Viale Giorgio Ribotta, 21
00144 Roma (RM)
P. IVA: 16673791006
v-ridium

LEGENDA

- | | | |
|--|--|---|
|  CABINA DI SEZIONAMENTO |  AREA IN OCCUPAZIONE TEMPORANEA:
SLARGO PER ACCESSO MEZZI |  AREA DA ASSERVIRE: SERVITU' COATTIVA DI
SORVOLO |
|  AREA DA ESPROPRIARE: PIAZZOLA
DEFINITIVA |  AREA DA ASSERVIRE: SERVITU' COATTIVA PER
STRADA DI ACCESSO |  PARTICELLE PRIVATE RIGUARDANTI AREE DA
ASSERVIRE, DA ESPROPRIARE O DA OCCUPARE
TEMPORANEAMENTE |
|  AREA IN OCCUPAZIONE TEMPORANEA:
AREA DI CANTIERE |  CAVO INTERRATO - COLLEGAMENTO A 36 kV
(fascia di asservimento elettrodotto di 4m) |  AREA DA ESPROPRIARE: PROIEZ. DELIMITAZIONE
AREA PLINTO DI FONDAZ. ED ANELLO DI TERRA
AEROGENERATORE |

SCHEDA n.5 di 5

TAVOLA T.37
scala 1:2.000
Formato A1

