


**LEGENDA**  
 confine regionale   
 confini comunali   
 IMPIANTO EOLICO ITW2MB  
 AEROGENERATORI   
 Elettrodotti   
 VISIBILITY ANALYSIS GUGLIONESI  
 AVIC

**LEGENDA**  
 confine regionale   
 confini comunali   
 IMPIANTO EOLICO ITW2MB  
 AEROGENERATORI   
 Elettrodotti   
 VISIBILITY ANALYSIS GUGLIONESI  
 AVIC

**LEGENDA**  
 Siti archeologici  
 Chiese  
 Beni architettonici  
 Musei  
 Tratturi

**LEGENDA**  
 Siti archeologici  
 Chiese  
 Beni architettonici  
 Musei  
 Tratturi

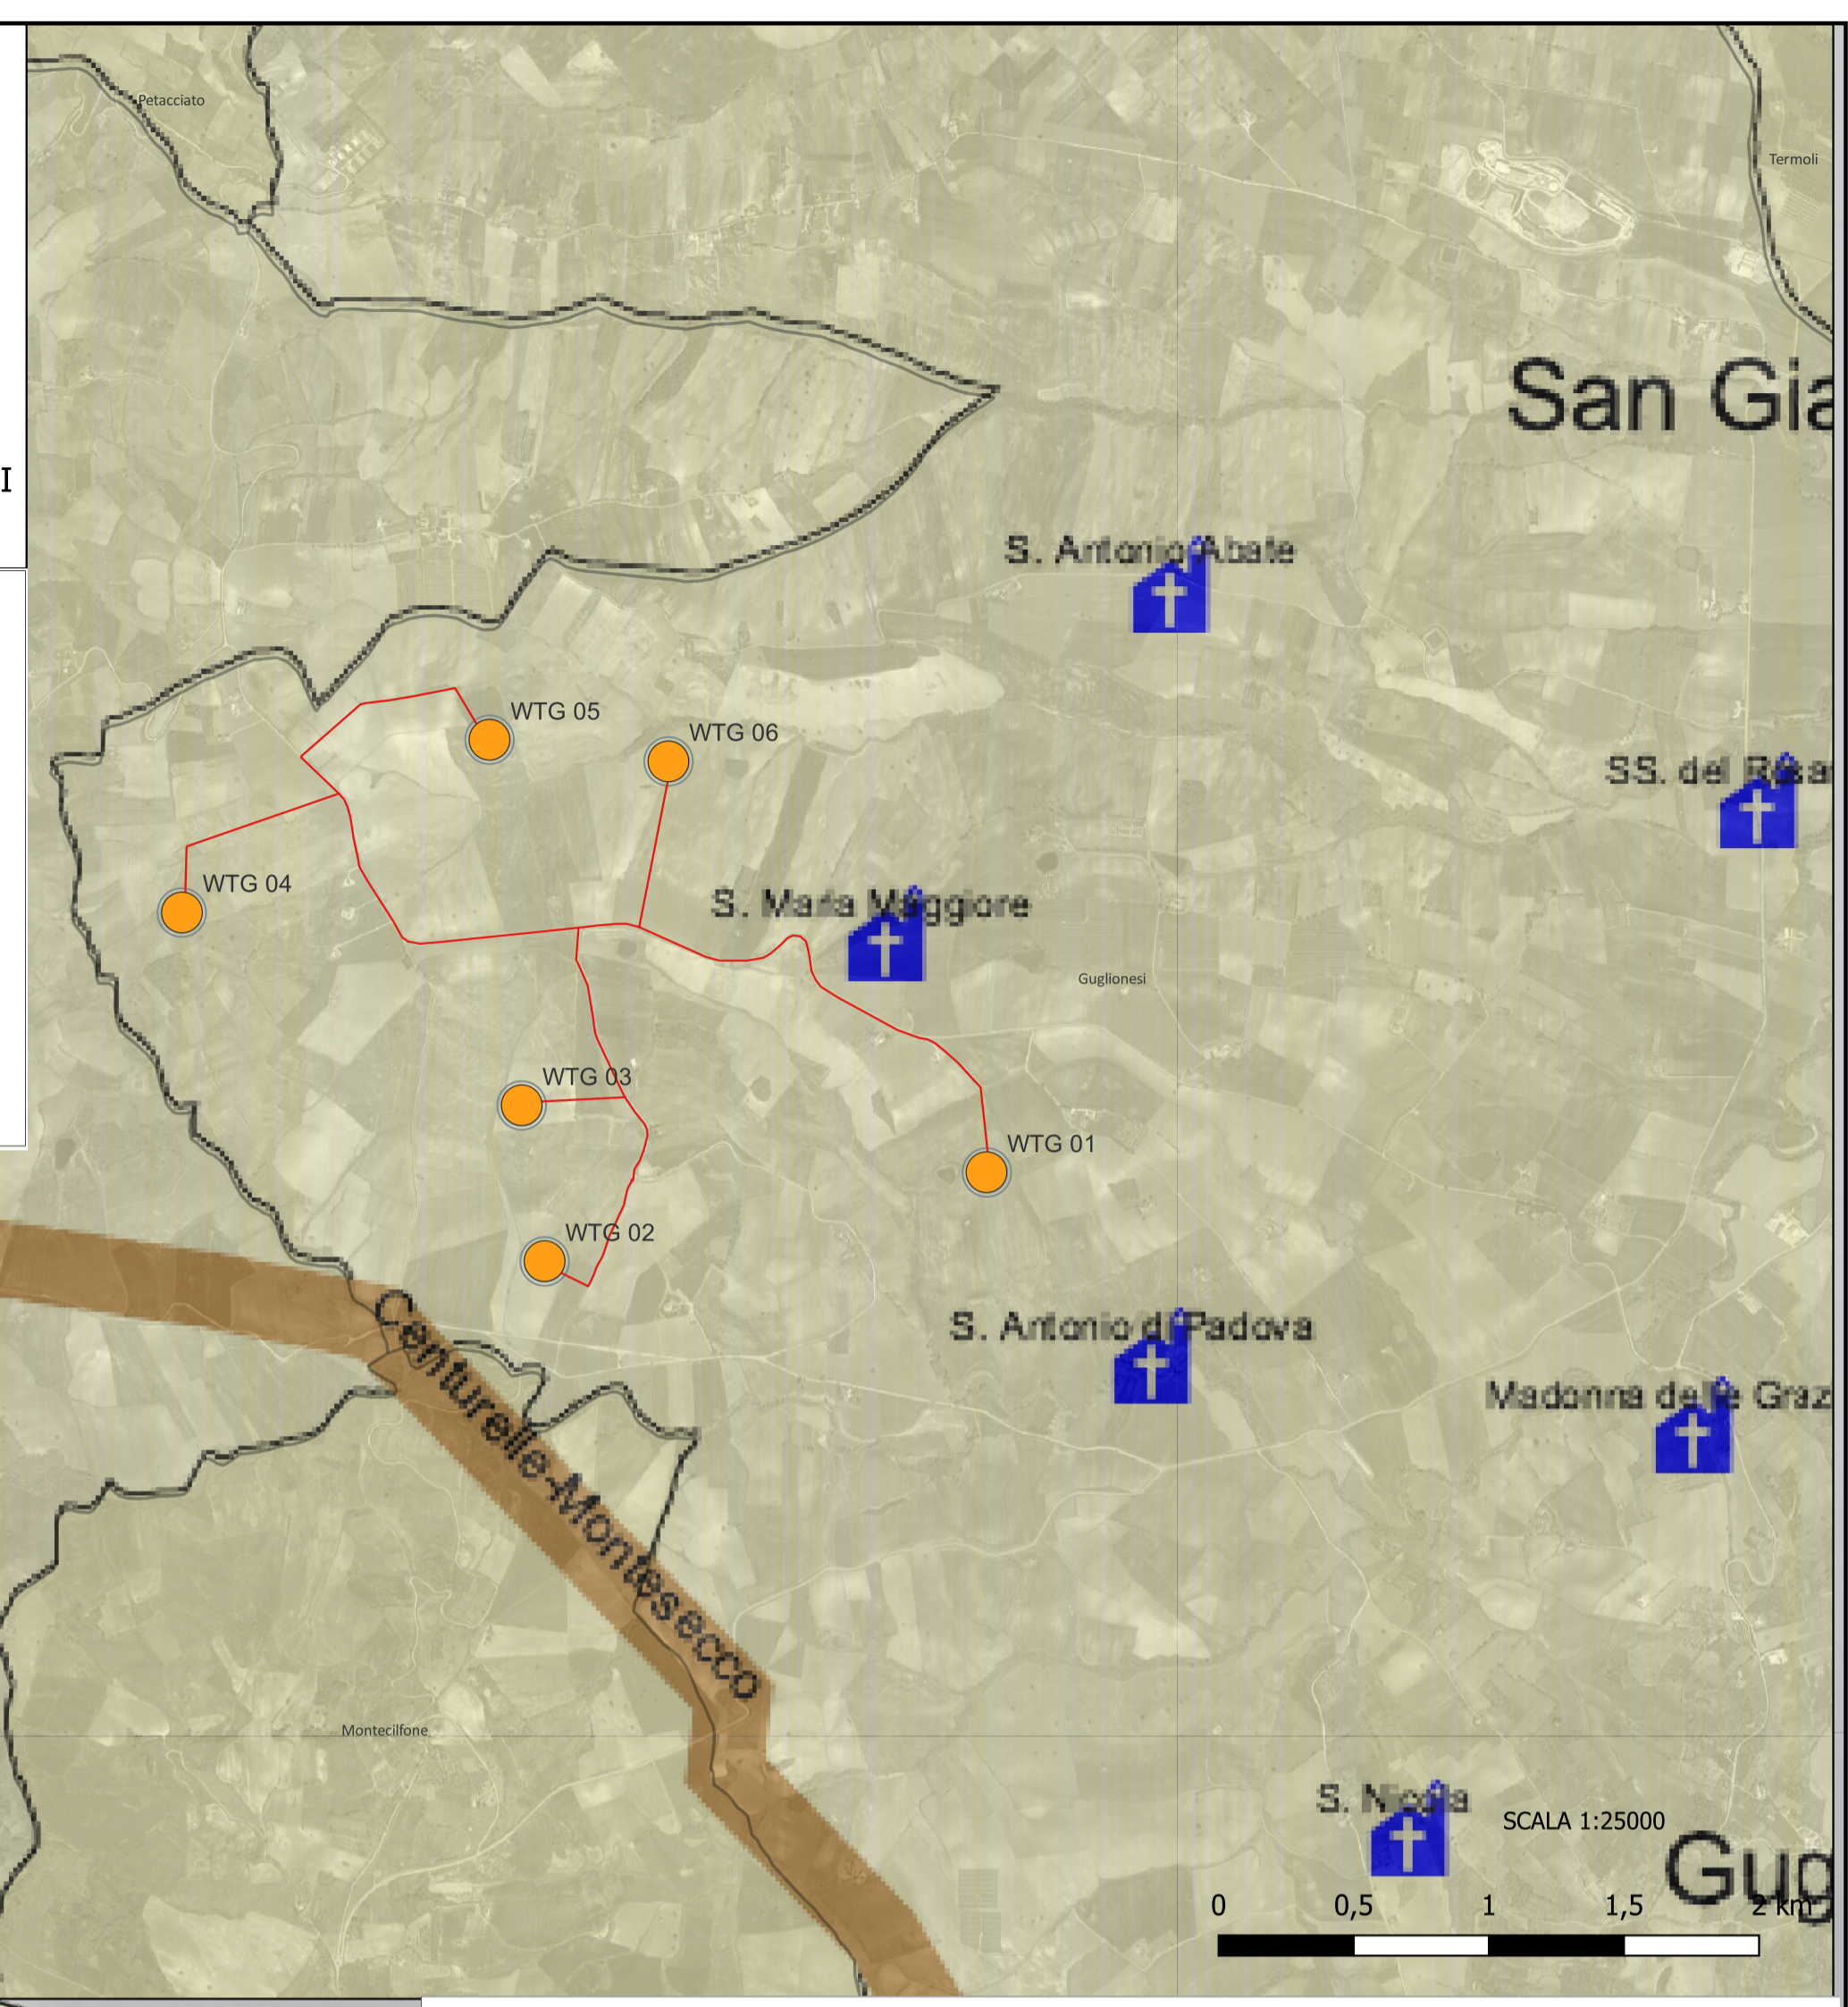

**REGIONE  
MOLISE**

**PROVINCIA  
CAMPOBASSO**

**COMUNE  
GUGLIONESI**

**IMPIANTO EOLICO DI POTENZA PARI A 36,00 MW**

RICHIEDENTE  
**V-RIDIUM WIND MOLISE 4 S.r.l.**  
 Viale Giorgio Ribotta, 21  
 00144 Roma (RM)  
 P. IVA: 16673791006

Titolo Elaborato:  
 Inquadramento su cartografie del PTCP di Campobasso - matrice Storico Culturale

Codice Progetto:	ITW2MB	Sviluppo progetto:	<b>NRG PLUS ITALIA S.r.l.</b> Piazza Ettore Troilo, 27 65127 Pescara (PE) e-mail: mdedonno@nrplus.global
Codice Elaborato:	T.08_a		<b>BELL FIX PLUS S.r.l.</b> Via Tancredi Normanno, 13 72023 Mesagne (BR) e-mail: elettrico@bellfixplus.it

Il Tecnico:

arch. Michele Roberto LAPENNA  
 Corso Giuseppe Garibaldi, 6 Brindisi  
 mob. +39 347 8540274  
 pec: micheleroberto.lapenna@pec.it

Timbro e firma:

Scala 1:75.000 - 1:25.000

Data	Revisione	DESCRIZIONE	Elaborazione	Verifica e controllo
28.11.2023	0	PRIMA EMISSIONE	arch. Michele Roberto LAPENNA	ing. Maurizio DE DONNO
REVISIONI				