
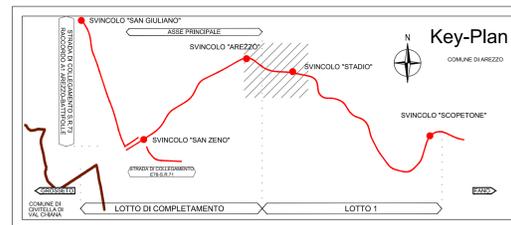


PROFILO LONGITUDINALE FASE DEFINITIVA
scala 1:200

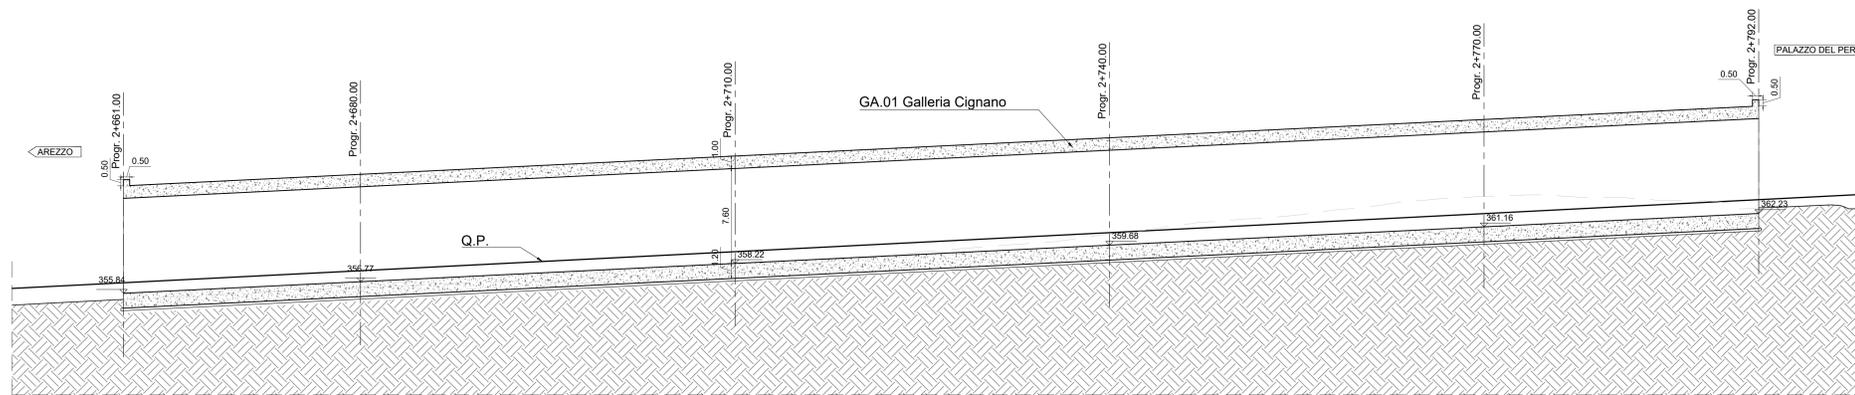

anas
GRUPPO FS ITALIANI
Direzione Progettazione e Realizzazione Lavori

E78 GROSSETO - FANO
Tratto Nodo di Arezzo – Selci – Lama (E45)
Adeguamento a quattro corsie del tratto
San Zeno – Arezzo – Palazzo del Pero, 1° lotto

PROGETTO DEFINITIVO FI 508

ANAS - DIREZIONE PROGETTAZIONE E REALIZZAZIONE LAVORI

IL GEOLOGO Dott. Geol. Roberto Solazzi Ordine dei geologi della Regione Lazio n. 683	I PROGETTISTI SPECIALISTICI Ing. Ambrogio Signorelli Ordine Ingegneri Provincia di Roma n. A35111	PROGETTAZIONE ATI: (Mandatari) GP INGENNERIA GESTIONE PROGETTI INGEGNERIA s.r.l. (Mandatari) coopprogetti engeko (Mandatari)
COORDINATORE PER LA SICUREZZA IN FASE DI PROGETTAZIONE Arch. Santo Salvatore Vermiglio Ordine Architetti Provincia di Reggio Calabria n. 1270	Ing. Mereno Panfilii Ordine Ingegneri Provincia di Perugia n. A2657 Ing. Matteo Bordugo Ordine Ingegneri Provincia di Portofino n. 790A	IL PROGETTISTA RESPONSABILE DELL'INTEGRAZIONE DELLE PRESTAZIONI SPECIALISTICHE (DPR20/10 ART 15 COMMA 12): Dott. Ing. GIORGIO GUIDUCCI
VISTO: IL RESP. DEL PROCEDIMENTO Ing. Francesco Pagni	Ing. Giuseppe Resta Ordine Ingegneri Provincia di Roma n. 20629	
VISTO: IL RESP. DEL PROGETTO Arch. Pagni, Merco Colizza		

OPERE D'ARTE MAGGIORI
Asse principale
GA.01 – Galleria Cignano
Profilo Longitudinale Fase Definitiva

CODICE PROGETTO	NOME FILE	REVISIONE	SCALA
PROGETTO DPF1508 D 23	P01GA01OSTFP01_B	B	1:200
D			
C			
B	Revisione a seguito istruttoria n°U. 0016028.09-01-2024	Genno '24	Amoruso, Signorelli, Guiducci
A	Emissione	Agosto '23	Arpaia, Signorelli, Guiducci
REV.	DESCRIZIONE	DATA	REDATTO VERIFICATO APPROVATO