



PLANIMETRIA FASE DEFINITIVA
scala 1:200

SEZIONE TIPO
scala 1:50

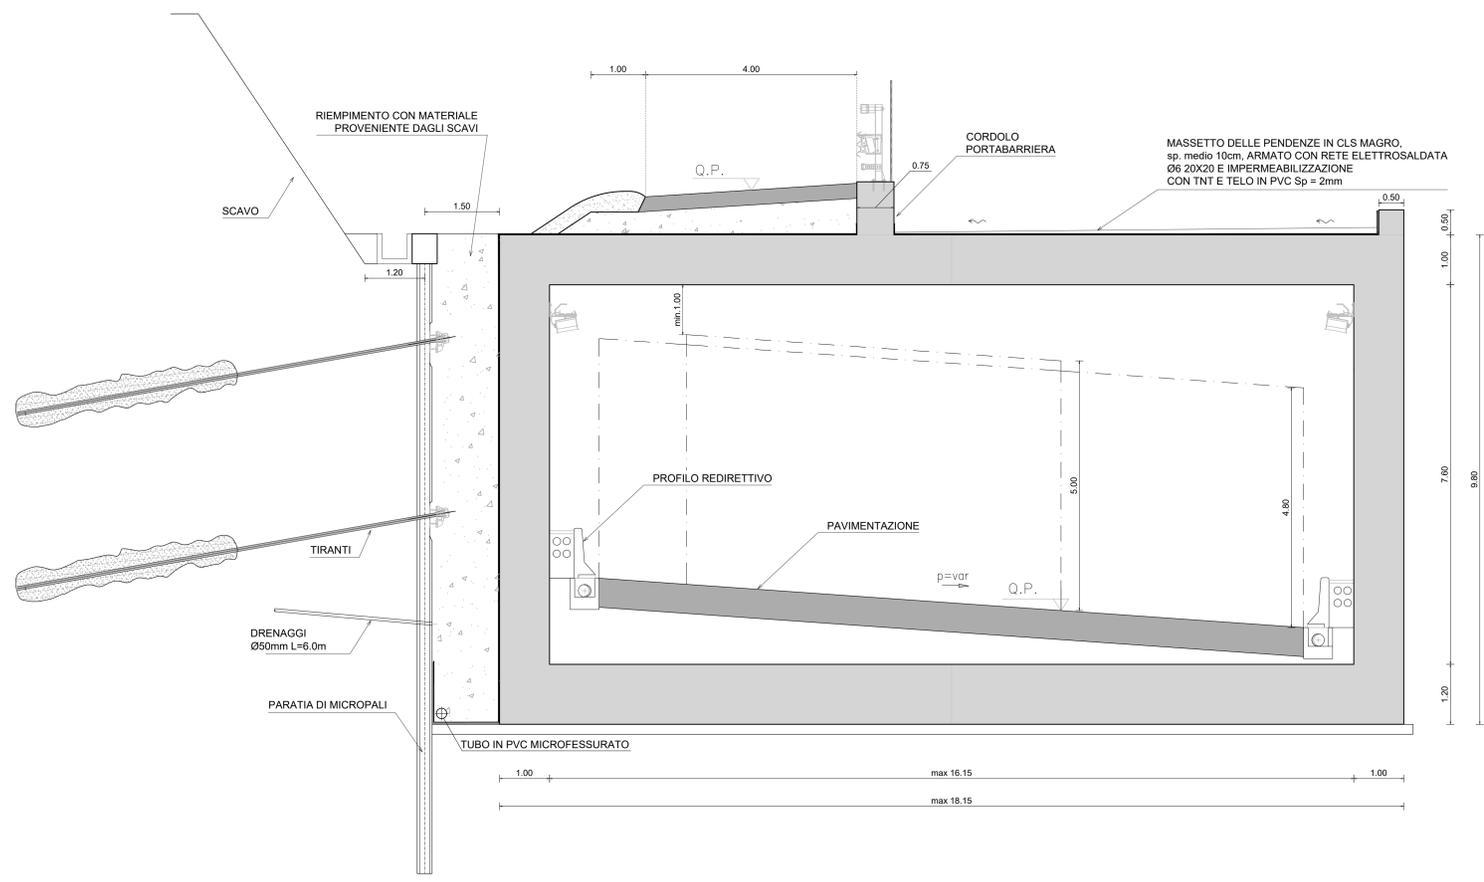

IMPERMEABILIZZAZIONE
scala 1:20

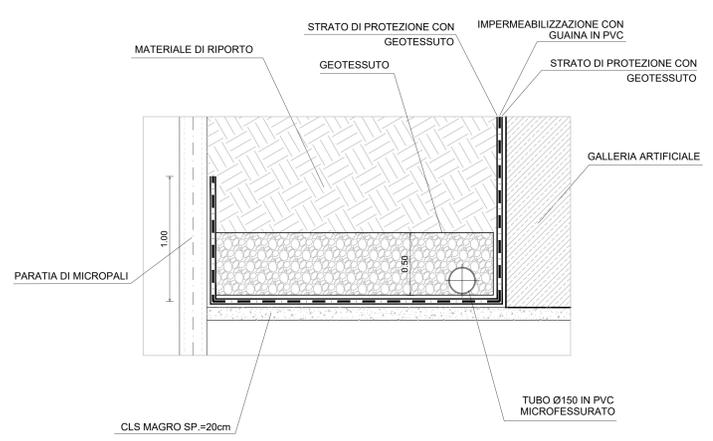

Sanas
GRUPPO FS ITALIANE
Direzione Progettazione e Realizzazione Lavori

E78 GROSSETO - FANO
Tratto Nodo di Arezzo – Selci – Lama (E45)
Adeguamento a quattro corsie del tratto
San Zeno – Arezzo – Palazzo del Pero, 1° lotto

PROGETTO DEFINITIVO | FI 508

ANAS - DIREZIONE PROGETTAZIONE E REALIZZAZIONE LAVORI

IL GEOLOGO
Dott. Geol. Roberto Salucci
Ordine dei geologi della Regione Lazio n. 633

1 PROGETTISTI SPECIALISTICI (AUTOREL) GIUGLIANO
Ing. Ambrogio Scattolon
Ordine Ingegneri Provincia di Roma n. 2333 (Autorel)

COORDINATORE PER LA SICUREZZA IN FASE DI PROGETTAZIONE
Arch. Santo Salvatore Vermiglio
Ordine Architetti Provincia di Reggio Calabria n. 1270

INGEGNERI
Ing. Moreno Parfili
Ordine Ingegneri Provincia di Perugia n. A2657 (Mandante)
Ing. Matteo Bordigo
Ordine Ingegneri Provincia di Pordenone n. 790A (Mandante)

VISTO: IL RESP. DEL PROCEDIMENTO
Ing. Francesco Piani

VISTO: IL RESP. DEL PROGETTO
Arch. Paoletta Maria Calozza

IL PROGETTISTA RESPONSABILE DELL'INTEGRAZIONE DELLE SCELTE SPECIALISTICHE (DPR/207/20 ART. 15 COMMA 2)
Dott. Ing. GIORGIO GIUGLIANO
DIP. 140339

GI INGENNERIA
GESTIONE PROGETTI, INGEGNERIA s.r.l.

coopprogetti

engeko
DIP. 140339

04. OPERE D'ARTE MAGGIORI
Asse principale
GA.01 – Galleria Cignano
Planimetria e sezione tipo galleria artificiale

CODICE PROGETTO	NOME FILE	REVISIONE	SCALA
PROGETTO DPFI508D23	P01GA01OSTPL01_B	B	1:100
ELAB. DPFI508D23	P01GA01OSTPL01	B	1:100

REV.	DESCRIZIONE	DATA	REDATTO	VERIFICATO	APPROVATO
D					
C					
B	Revisione a seguito istruttoria n°U. 0016028.09-01-2024	Gennaio '24	Amoruso	Signorelli	Guiducci
A	Emissione	Agosto '23	Arpala	Signorelli	Guiducci