




SEZIONE TRASVERSALE FASE DEFINITIVA "1" - pk 2+680.00  
scala 1:100

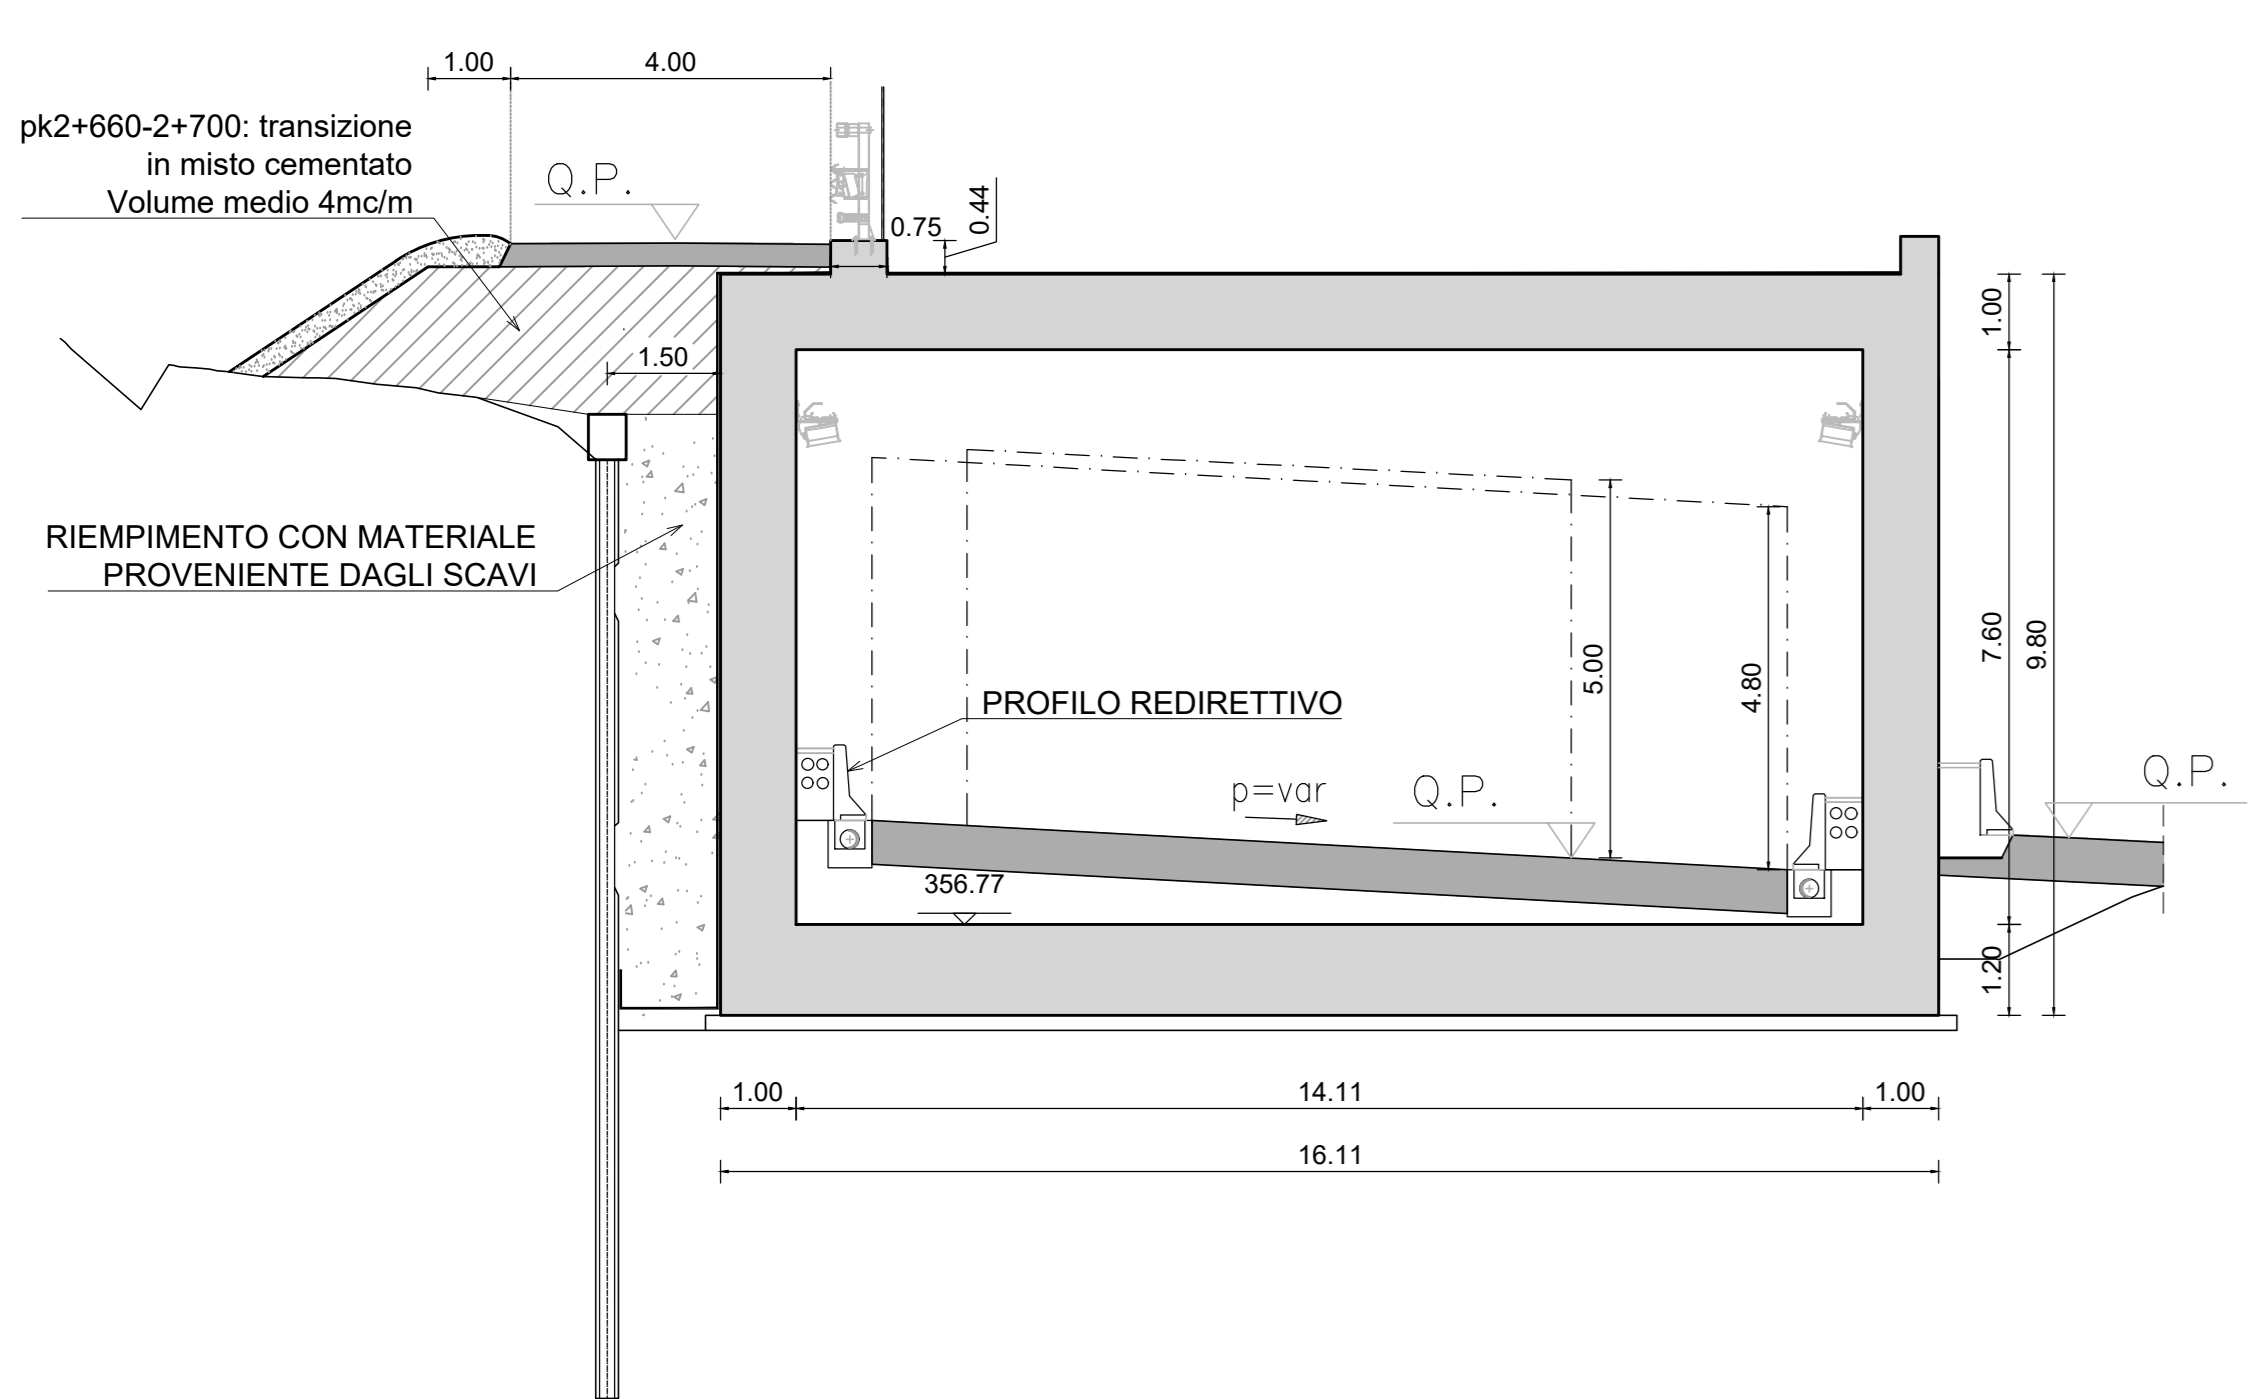



SEZIONE TRASVERSALE FASE DEFINITIVA "2" - pk 2+710.00  
scala 1:100

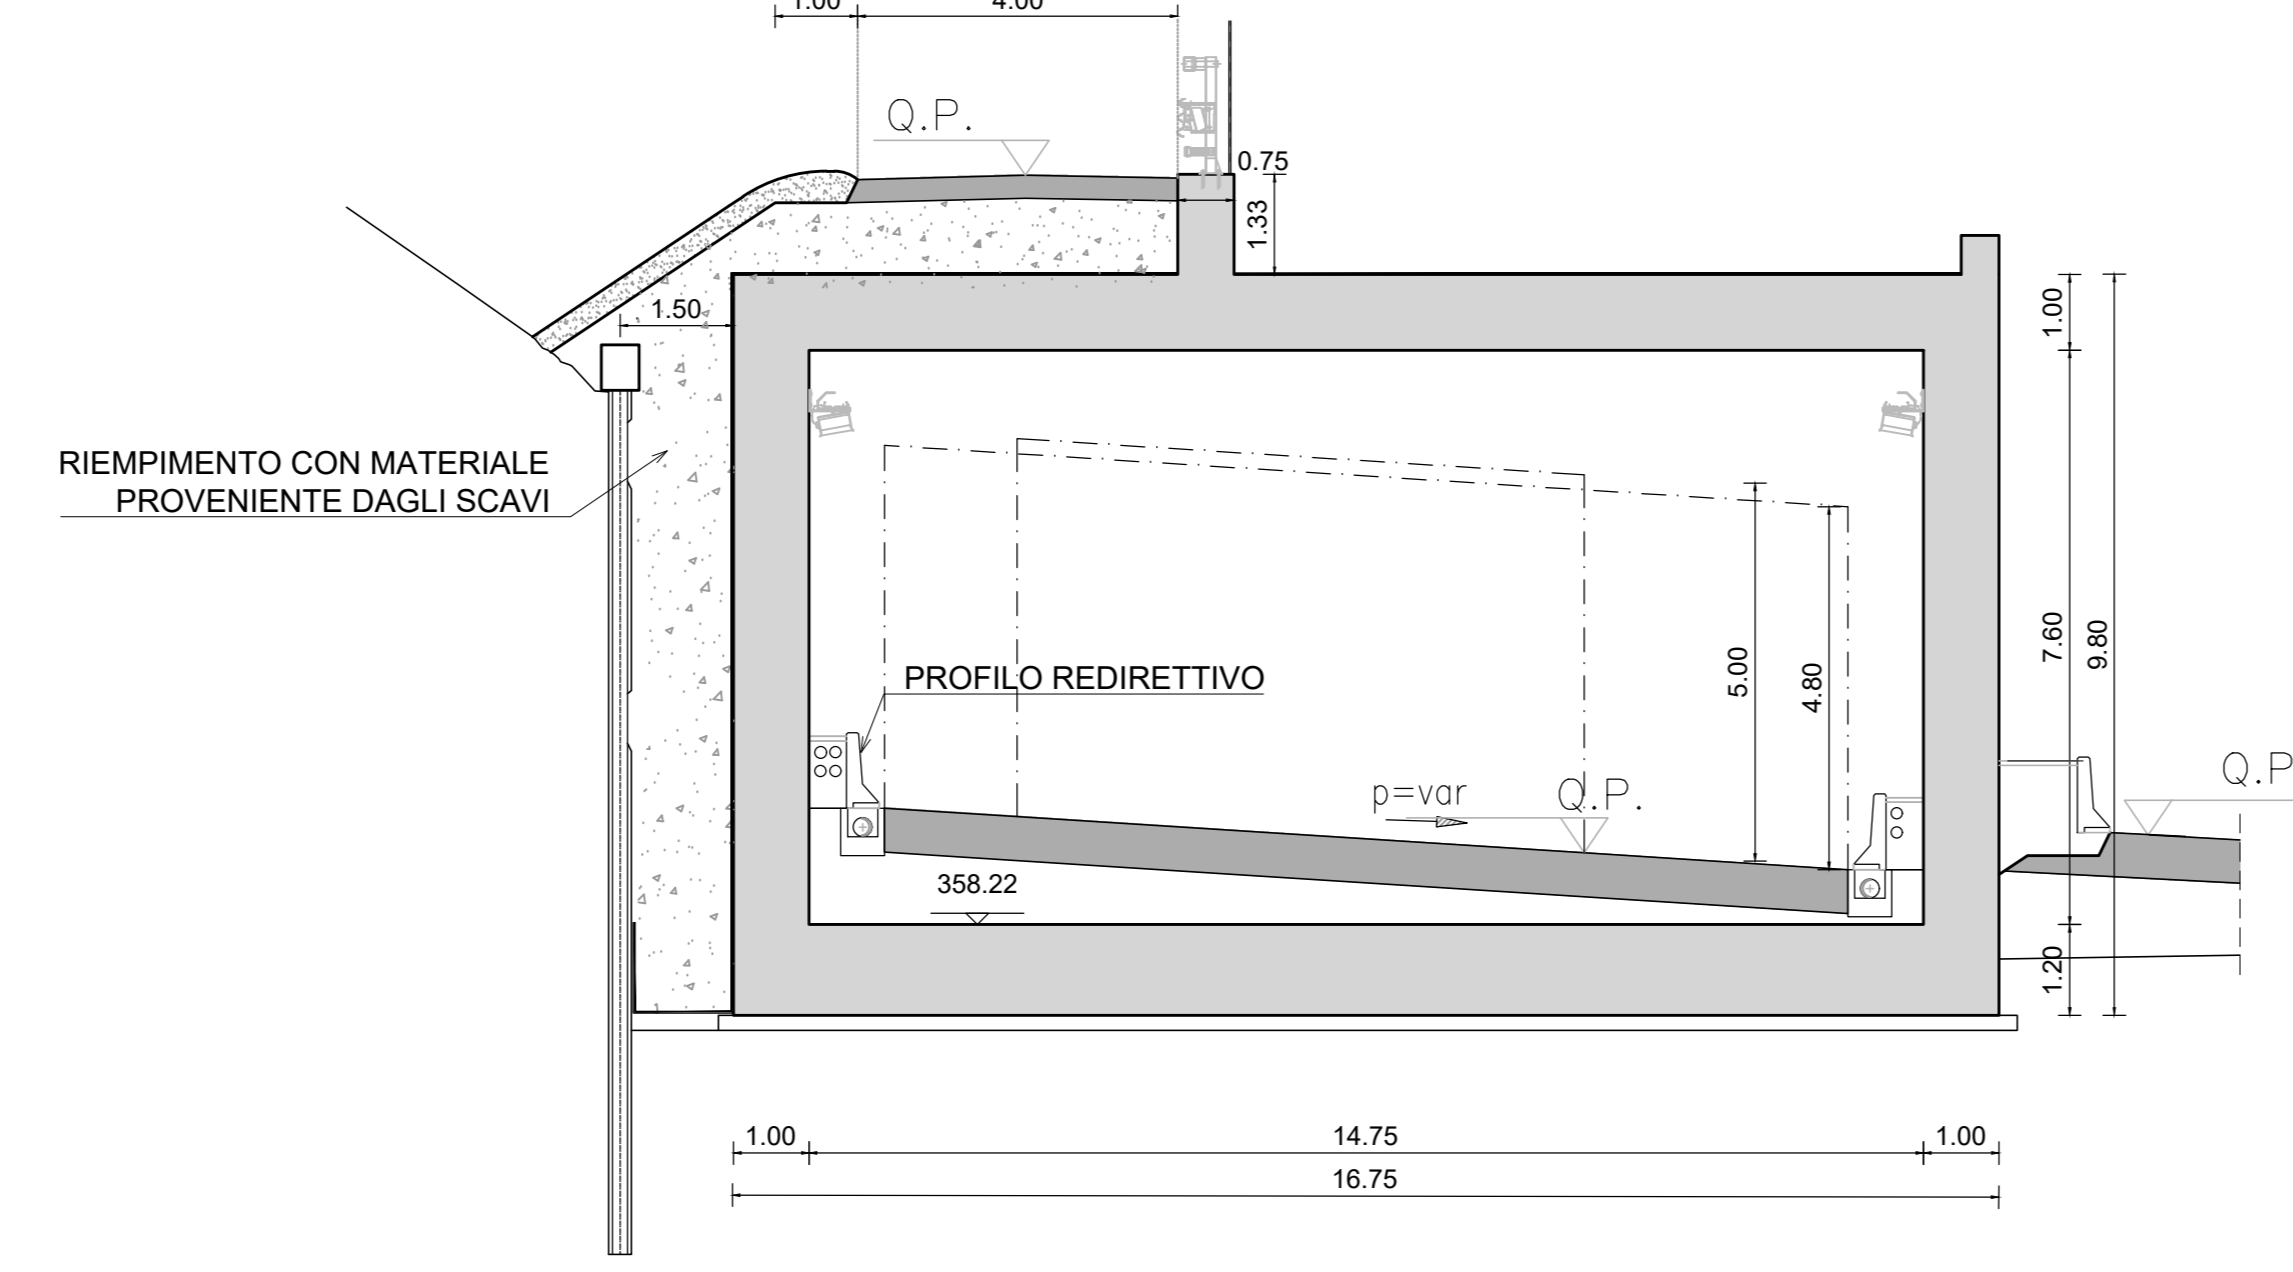

SEZIONE TRASVERSALE FASE DEFINITIVA "3" - pk 2+740.00  
scala 1:100

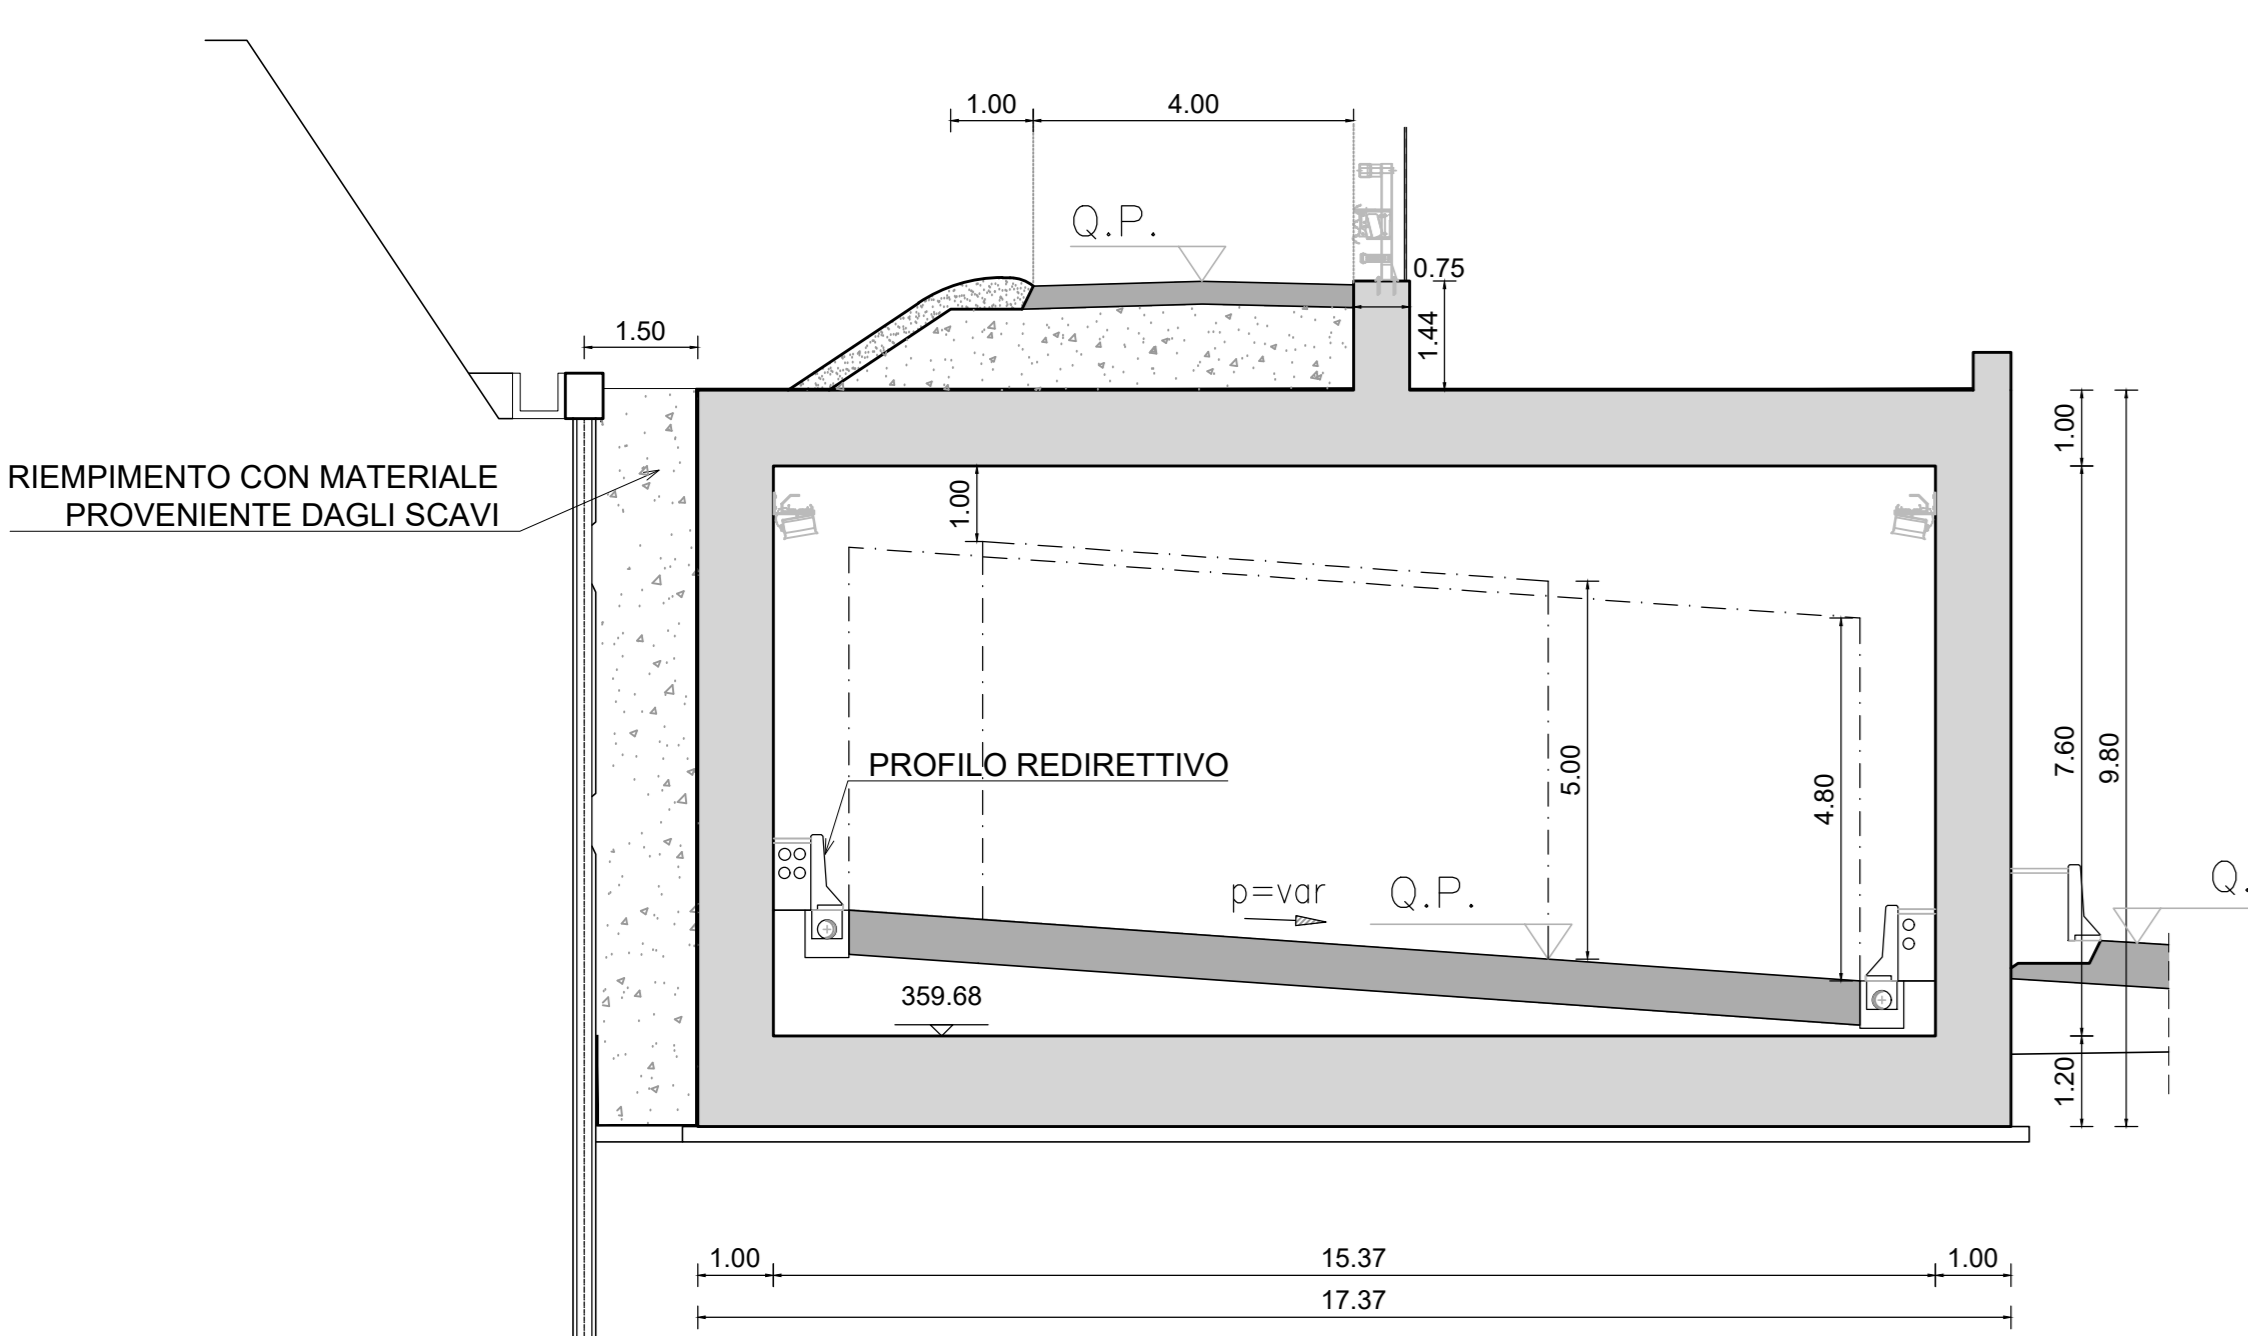

SEZIONE TRASVERSALE FASE DEFINITIVA "4" - pk 2+770.00  
scala 1:100

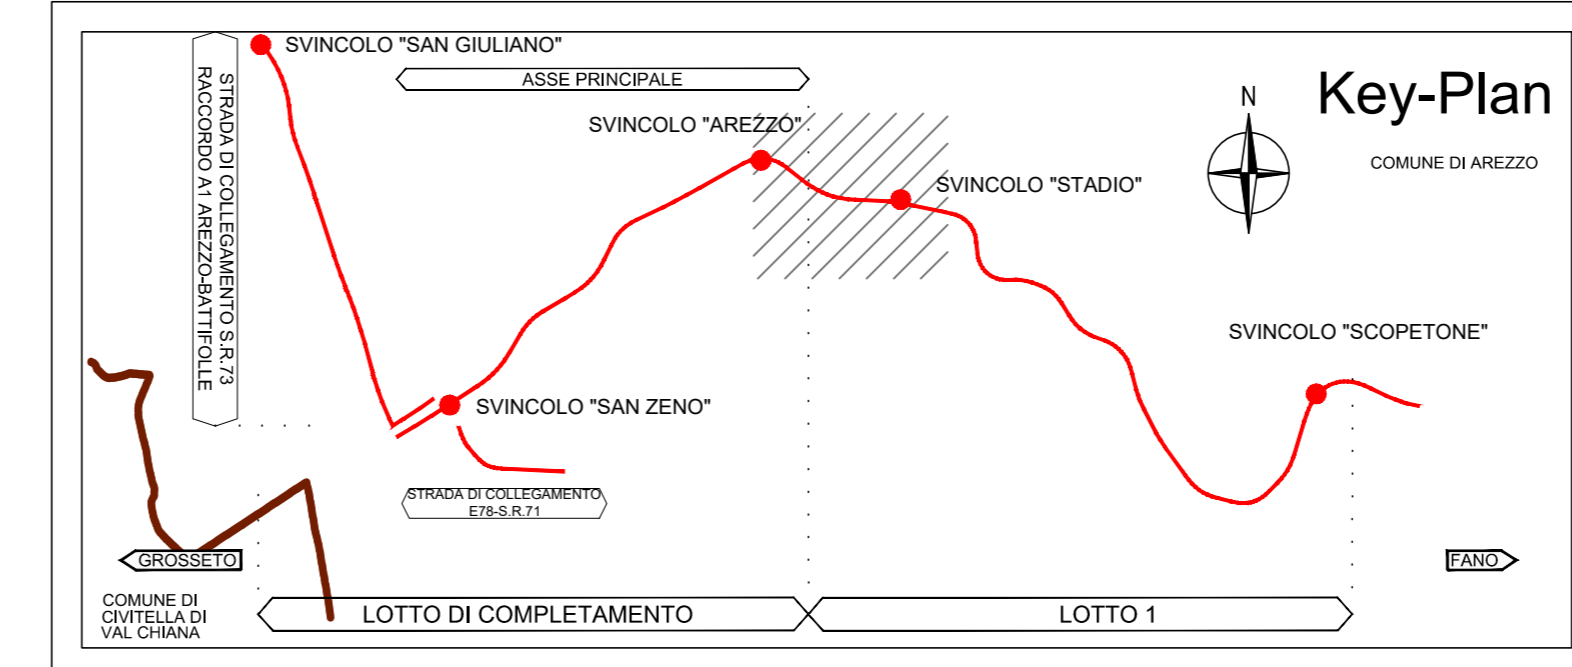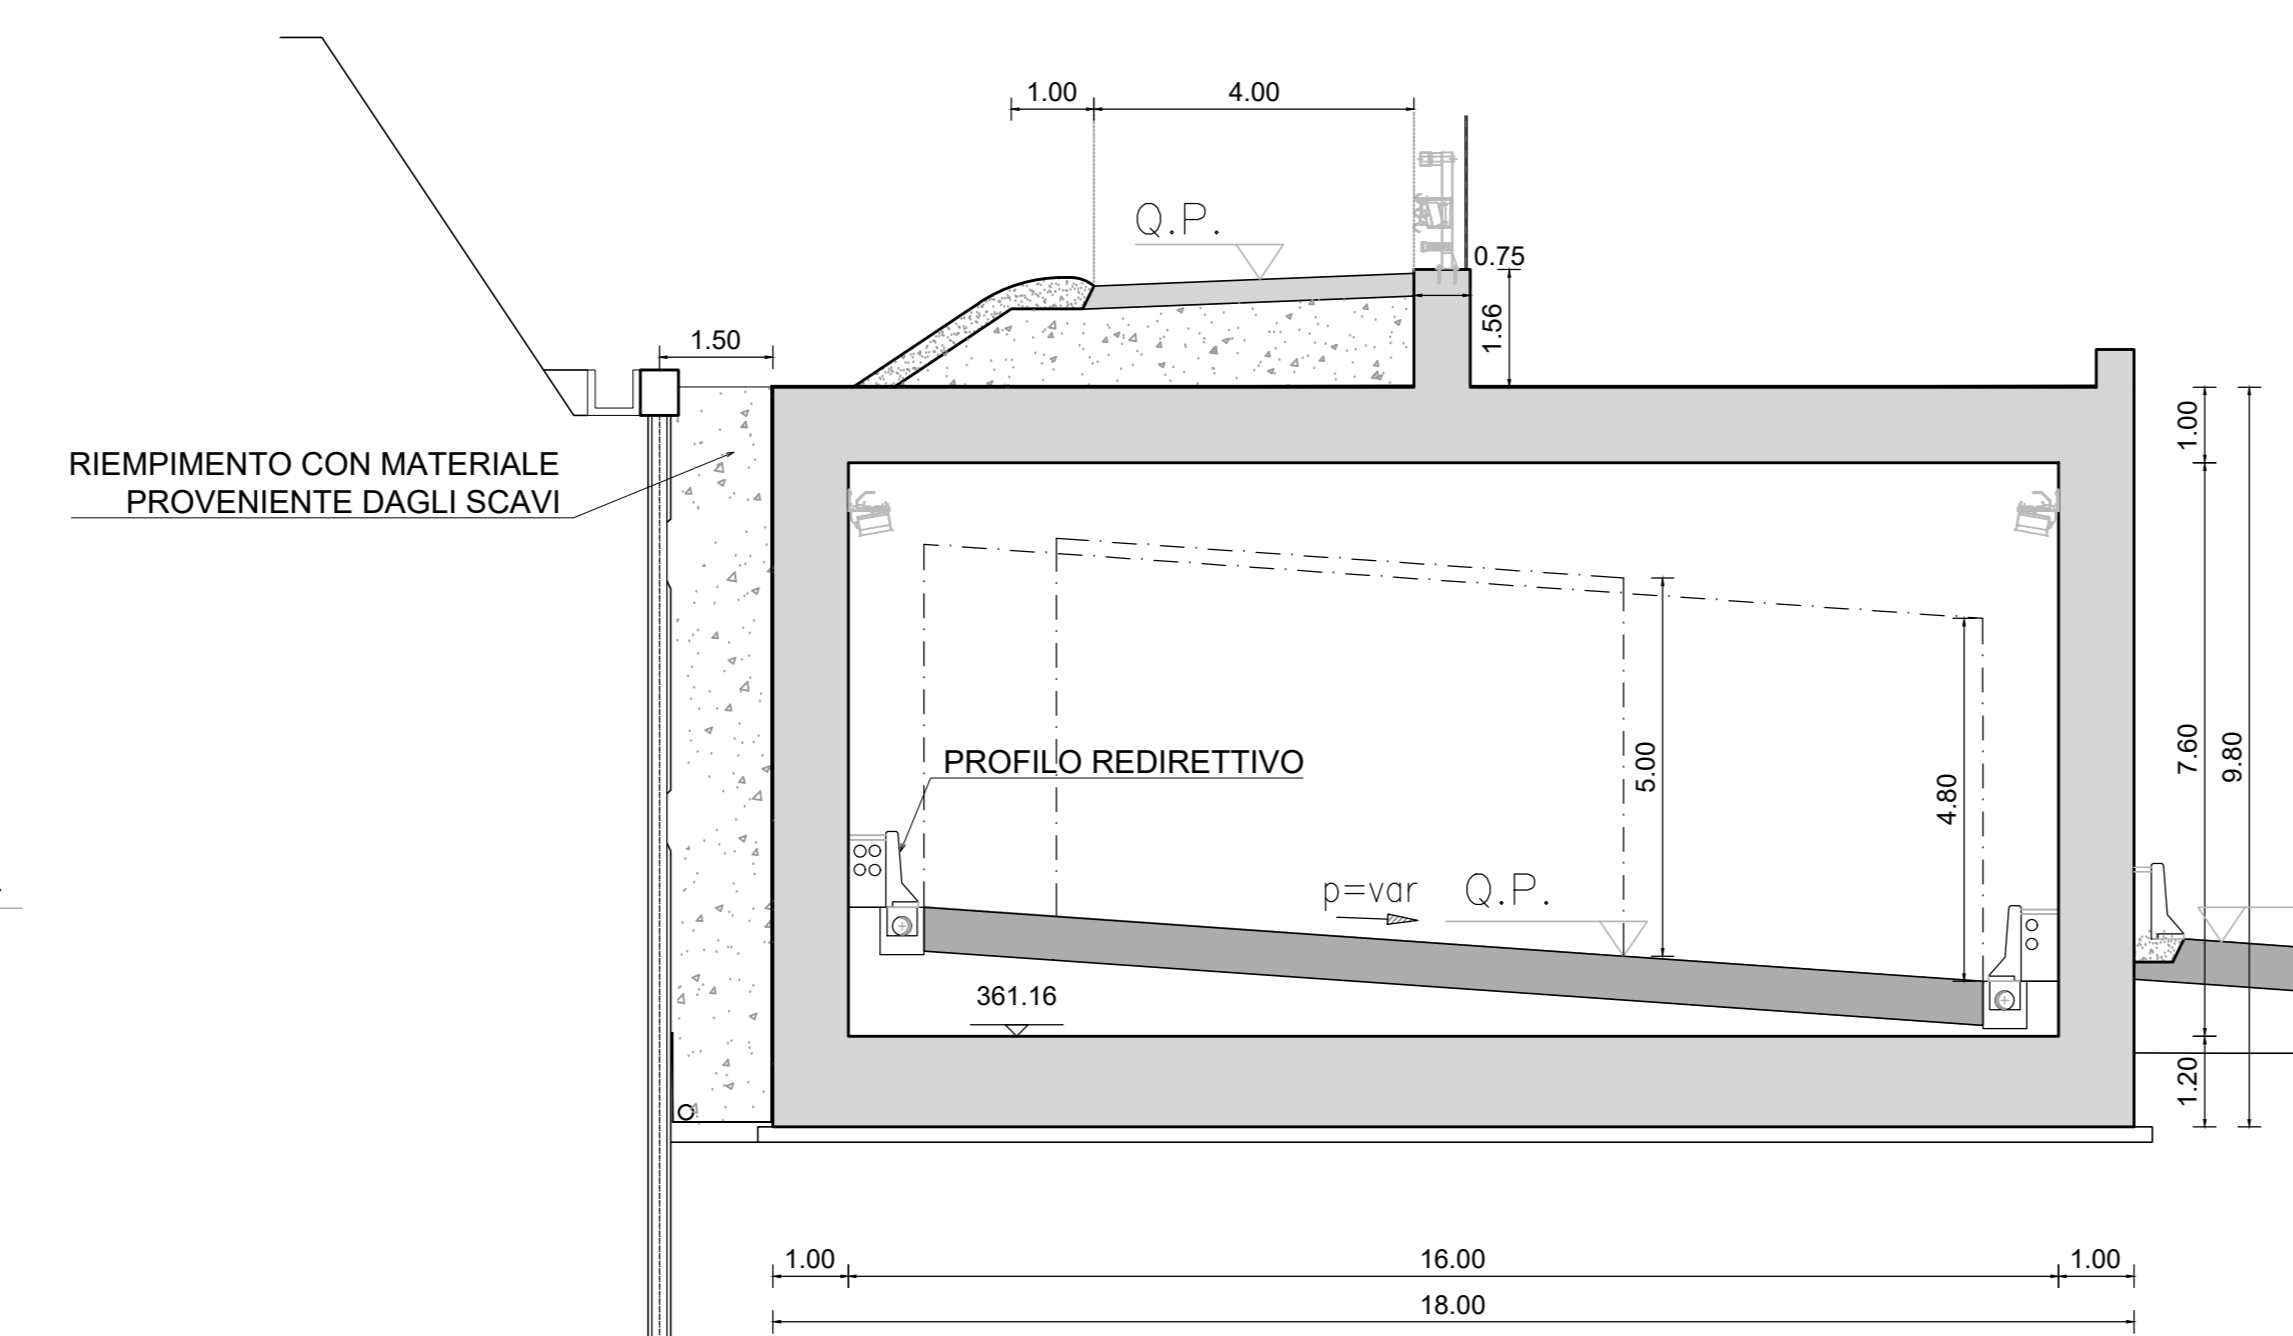

**sanas**  
GRUPPO FS ITALIANE  
Direzione Progettazione e Realizzazione Lavori

**E78 GROSSETO - FANO**  
Tratto Nodo di Arezzo - Selci - Lama (E45)  
Adeguamento a quattro corsie del tratto  
San Zeno - Arezzo - Palazzo del Pero, 1° lotto

**PROGETTO DEFINITIVO**      FI 508

ANAS - DIREZIONE PROGETTAZIONE E REALIZZAZIONE LAVORI

IL GEOLOGO Dott. Geol. Roberto Solazzi Ordine dei geologi della Regione Lazio n. 633	I PROGETTISTI SPECIALISTI Ing. Ambrogio... Ordine Ingegneri Provincia di Roma n. 11424/04	PROGETTAZIONE AT: <b>GP INGENGERIA</b> GESTIONE PROGETTI INGENGERIA s.r.l.
COORDINATORE PER LA SICUREZZA IN FASE DI PROGETTAZIONE Arch. Santo Salvatore Vermiglio Ordine Architetti Provincia di Reggio Calabria n. 1270	Ing. Mereno Panfilii Ordine Ingegneri Provincia di Perugia n. A2657	(Mandante) <b>cooprogetti</b> <b>engeko</b>
VISTO: IL RESP. DEL PROCEDIMENTO Ing. Francesco Pagni	Ing. Matteo Bordugo Ordine Ingegneri Provincia di Portofino n. 790A	(Mandante) <b>AM</b>
VISTO: IL RESP. DEL PROGETTO Arch. Pagni/ Merco Colizza	Ing. Giuseppe Resta Ordine Ingegneri Provincia di Roma n. 20629	IL PROGETTISTA RESPONSABILE DELL'INTEGRAZIONE E DELL'ESECUZIONE SPECIALISTICHE (DPR20/10 ART 15 COMMA 2) Dott. Ing. GIORGIO GUZZI 14035

**OPERE D'ARTE MAGGIORI**  
Asse principale  
GA.01 - Galleria Cignano  
Sezioni in fase definitiva

CODICE PROGETTO	NOME FILE	REVISIONE	SCALA
PROGETTO DPFI508D23	P01GA01OSTSE02_B	B	1:200
D			
C			
B	Revisione a seguito istruttoria n°U. 0018028.09-01-2024	Genno '24	Amoruso, Signorelli, Guibucci
A	Emissione	Agosto '23	Koch, Signorelli, Guibucci
REV.	DESCRIZIONE	DATA	REDATTO VERIFICATO APPROVATO