



SEZIONE TRASVERSALE
SCALA 1:50

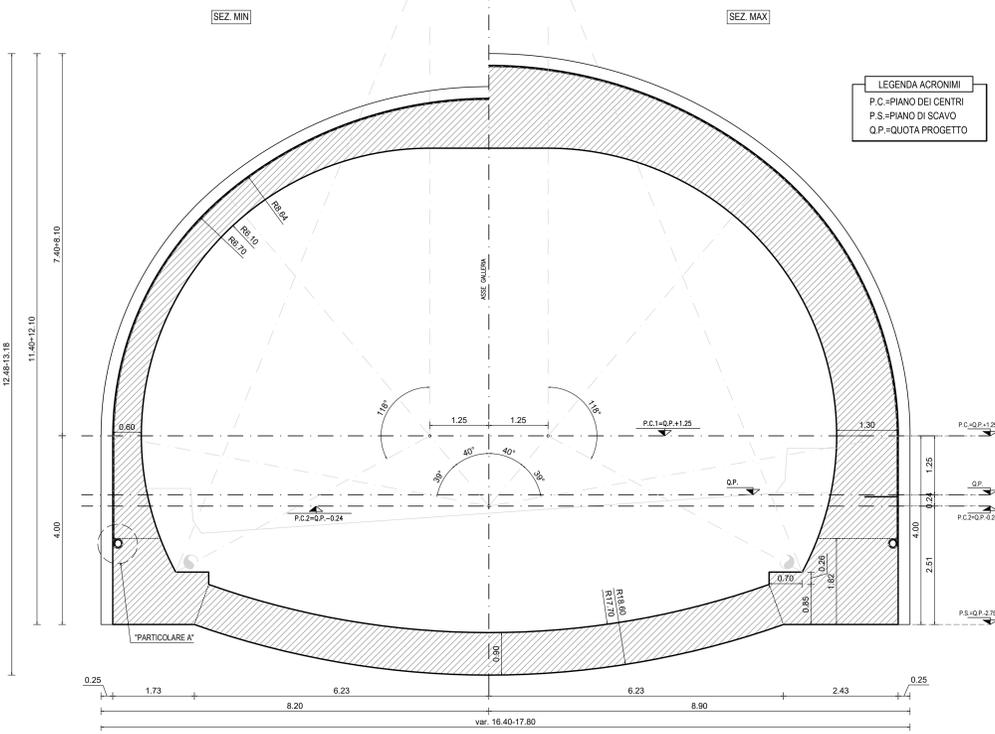


LEGENDA ACRONIMI
P.C. = PIANO DEI CENTRI
P.S. = PIANO DI SCAVO
Q.P. = QUOTA PROGETTO


SEZIONE LONGITUDINALE
SCALA 1:50

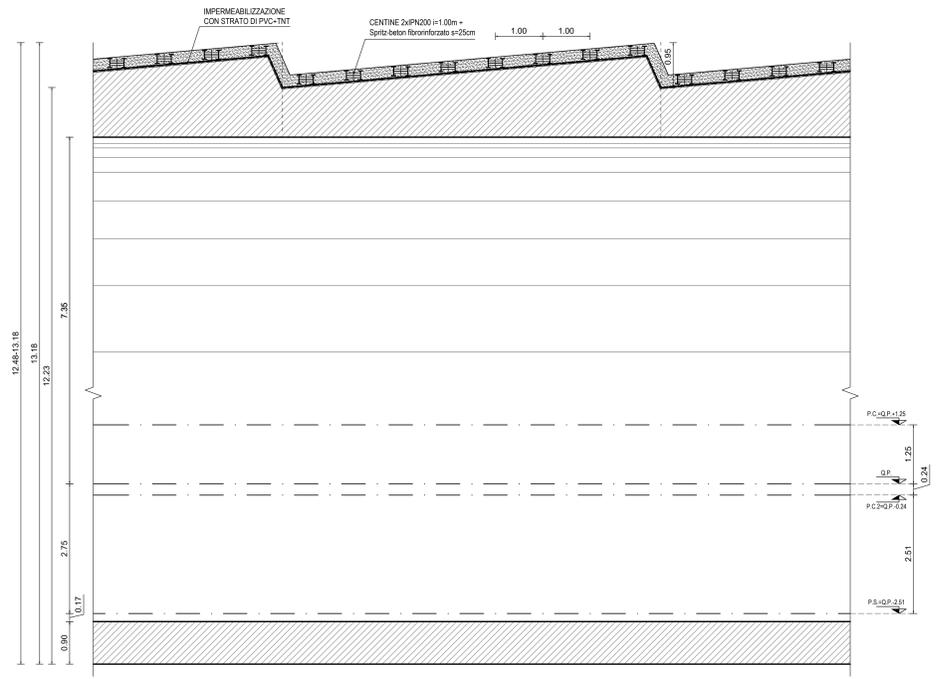

PIANTA
SCALA 1:50

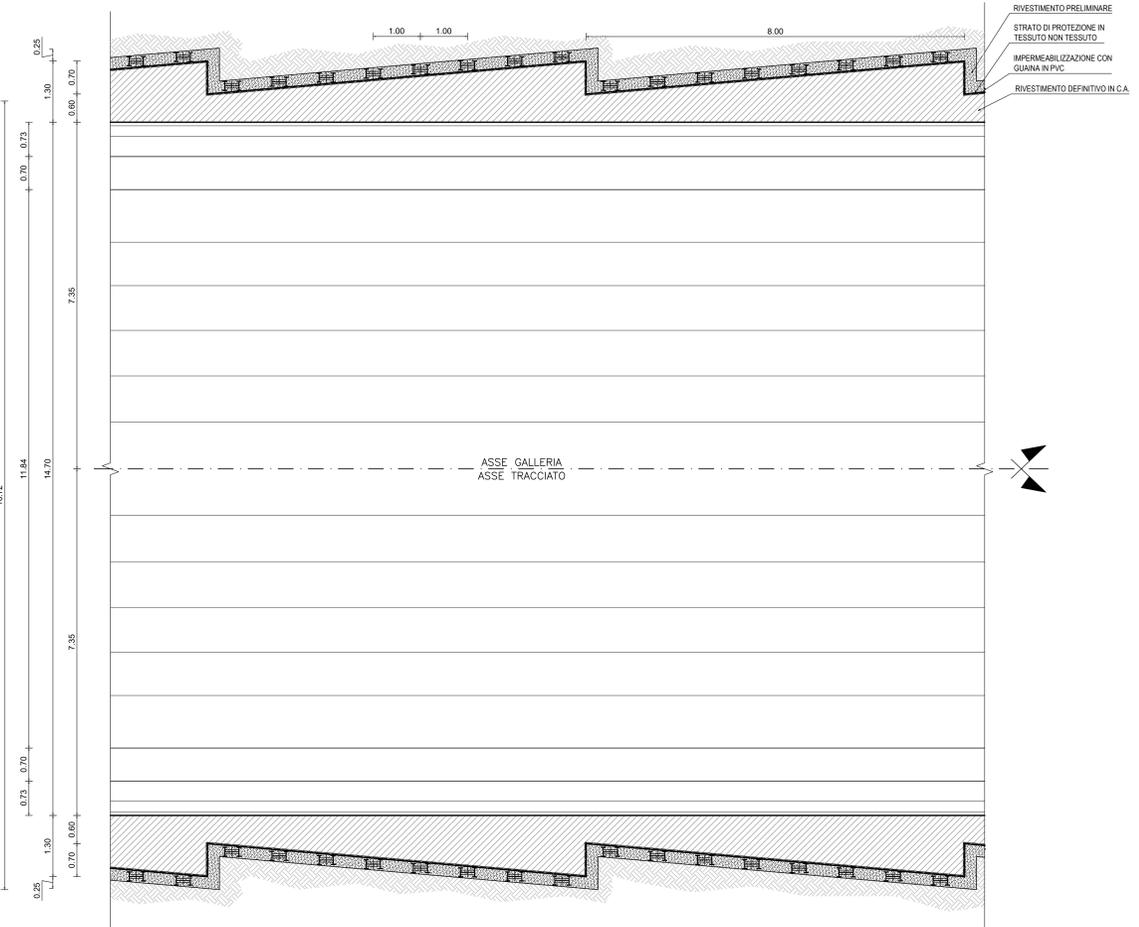

PARTICOLARE "A"
SCALA 1:10

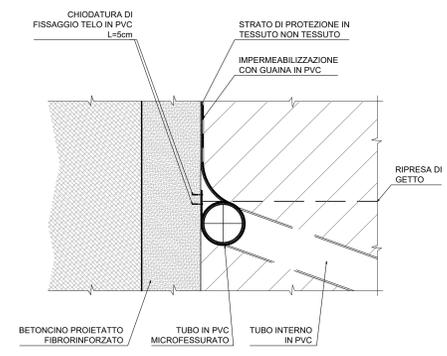

Sanas
GRUPPO FS ITALIANE
Direzione Progettazione e Realizzazione Lavori

E78 GROSSETO - FANO
Adeguamento a quattro corsie del tratto
San Zeno - Arezzo - Palazzo del Pero, 1° lotto

PROGETTO DEFINITIVO FI 508

ANAS - DIREZIONE PROGETTAZIONE E REALIZZAZIONE LAVORI

IL GEOLOGO
Dir. Geol. Roberto Salaci
Ordine dei geologi della Regione Lazio n. 633

PROGETTISTI SPECIALISTI
Ing. Ambrogio...
Ordine Ingegneri Provincia di Roma n. 3257

COORDINATORE PER LA SICUREZZA IN FASE DI PROGETTAZIONE
Arch. Santo Salvatore Vermiglio
Ordine Architetti Provincia di Reggio Calabria n. 1270

COOPERATORI PER LA SICUREZZA IN FASE DI PROGETTAZIONE
Ing. Matteo Biondigo
Ordine Ingegneri Provincia di Pordenone al n. 790A

VISTO IL RESP. DEL PROCEDIMENTO
Ing. Francesco Pisanò

VISTO IL RESP. DEL PROGETTO
Arch. Pianif. Marco Cotazzo

IL PROGETTISTA RESPONSABILE DELL'INVENTIVO
Ing. Giuseppe Resto
Ordine Ingegneri Provincia di Roma n. 20629

gestione progetti INGEGNERIA s.r.l.
cooprogetti
engeko

OPERE D'ARTE MAGGIORI
Asse principale
GN.01 - Galleria Torrino - Dir. GROSSETO
Sezione tipo B0v - Carpenteria

PROGETTO	LV. PROJ. ANNO	NOME FILE	REVISIONE	SCALA
DPFI1508D23		P01GN01OSTCP01_A	A	1:50/1:10

REV.	EMISIONE	DATA	REDATTO	VERIFICATO	APPROVATO
A	EMISIONE	AGOSTO '23	S. Riccobene	A. Sighonelli	G. Gadducci