




**SEZIONE TRASVERSALE**  
SCALA 1:50

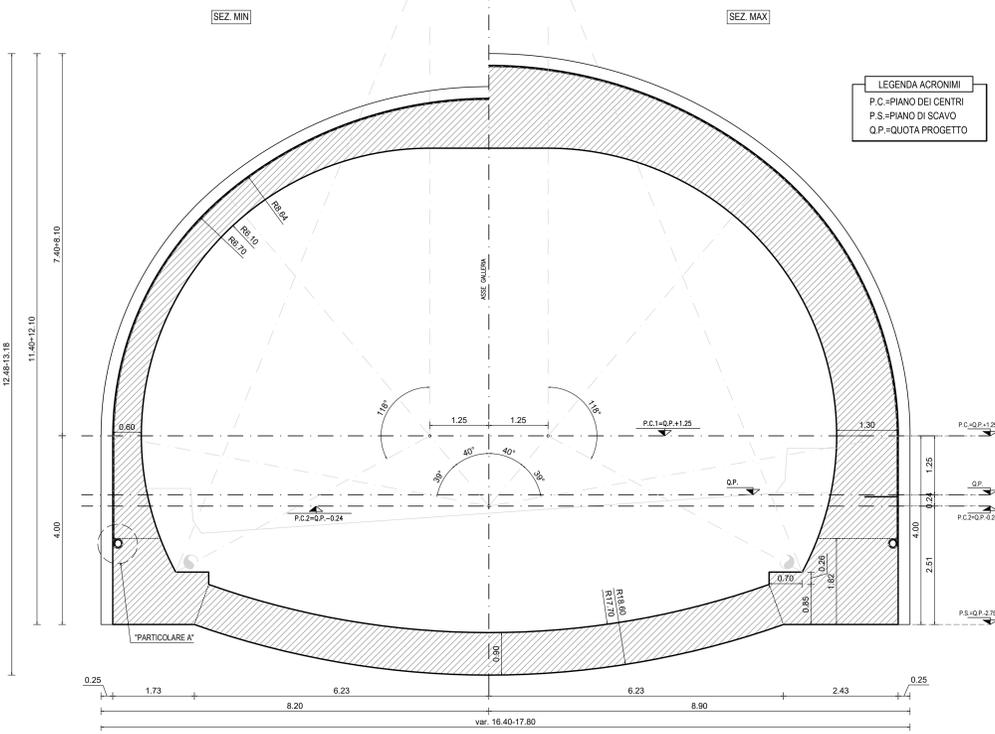


**SEZIONE LONGITUDINALE**  
SCALA 1:50

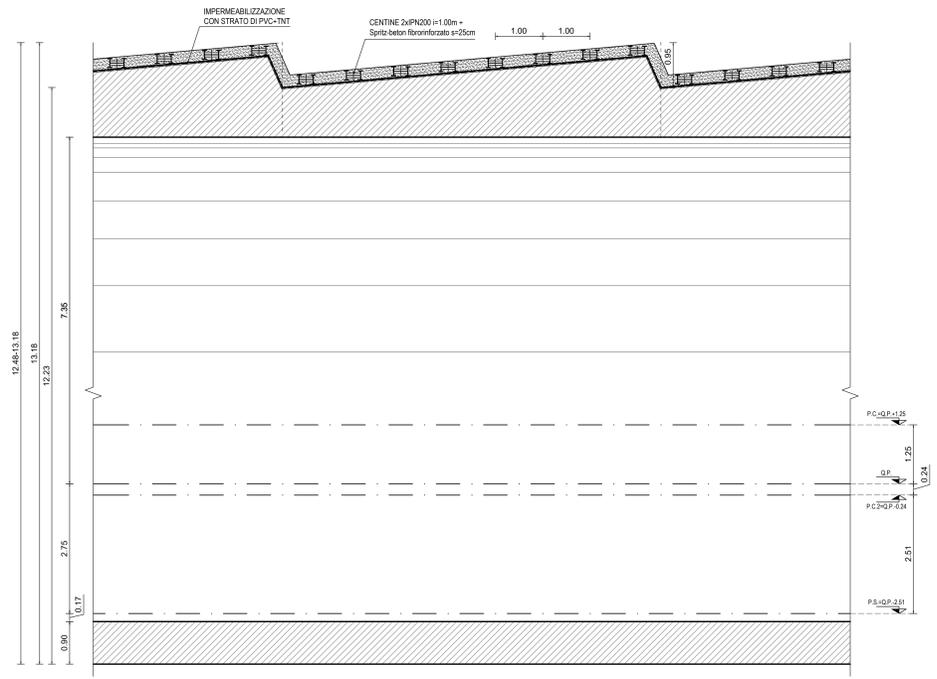

**PIANTA**  
SCALA 1:50

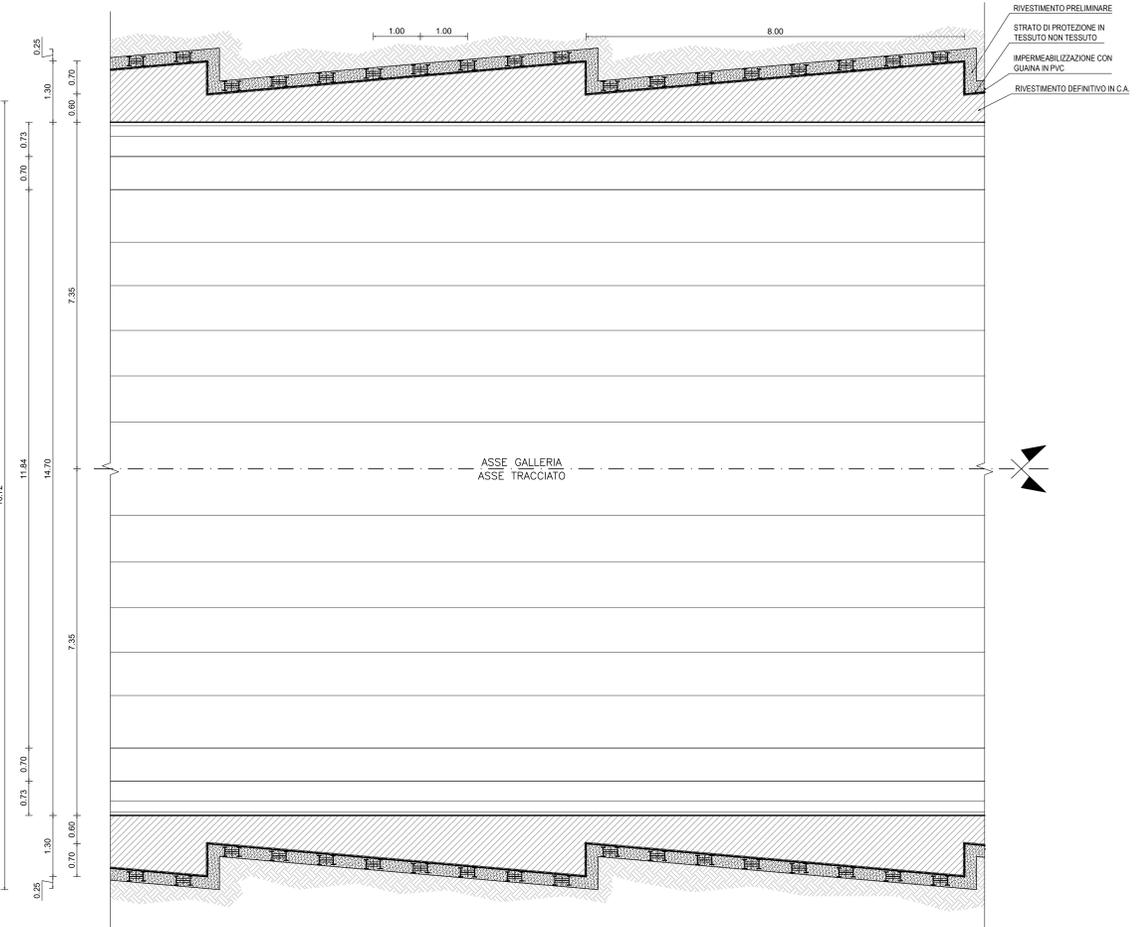

**PARTICOLARE "A"**  
SCALA 1:10

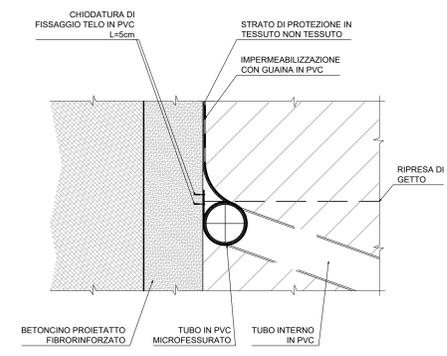

**Sanas**  
GRUPPO FS ITALIANE  
Direzione Progettazione e Realizzazione Lavori

**E78 GROSSETO - FANO**  
Tratto Nodo di Arezzo - Selci - Lama (E45)  
Adeguamento a quattro corsie del tratto  
San Zeno - Arezzo - Palazzo del Pero, 1° lotto

**PROGETTO DEFINITIVO** FI 508

ANAS - DIREZIONE PROGETTAZIONE E REALIZZAZIONE LAVORI

IL GEOLOGO  
Dott. Geol. Roberto Salucci  
Ordine dei geologi della Regione Lazio n. 633

IL PROGETTISTA SPECIALISTA IN PROGETTAZIONE ATC  
Ing. Ambrogio...  
Ordine Ingegneri Provincia di Roma n. 1117 (Mandatario)

COORDINATORE PER LA SICUREZZA IN FASE DI PROGETTAZIONE  
Arch. Santo Salvatore Vermiglio  
Ordine Architetti Provincia di Reggio Calabria n. 1270

ING. MORENO PUNFILI  
Ordine Ingegneri Provincia di Perugia n. A2657 (Mandatario)

ING. MATTEO BONDUGO  
Ordine Ingegneri Provincia di Pordenone n. 790A (Mandatario)

VISTO IL RESP. DEL PROCEDIMENTO  
Ing. Francesco Pisanò

VISTO IL RESP. DEL PROGETTO  
Arch. Pianif. Marco Cotazzi

ING. GIUSEPPE ROSTO  
Ordine Ingegneri Provincia di Roma n. 20629

IL PROGETTISTA RESPONSABILE DELL'INTEGRAZIONE DELLE ASSICURAZIONI SPECIALISTICHE (DPR207/10 ART.15 COMMA 2)  
Dott. Ing. GIORGIO GALASSINI  
Ordine Ingegneri Provincia di Roma n. 14038

**OPERE D'ARTE MAGGIORI**  
Asse principale  
GN.01 - Galleria Torrino - Dir. GROSSETO  
Sezione tipo B2v - Carpenteria

PROGETTO	LV. PROJ. ANNO	NOME FILE	REVISIONE	SCALA
DPF1508D23		P01GN01OSTCP02_A	A	1:50/1:10

REV.	EMISSIONE	DATA	REDATTO	VERIFICATO	APPROVATO
A		AGOSTO '23	S. Riccobene	A. Signorelli	G. Gadducci