


VISTA PLANIMETRICA MURO OS3

SCALA 1:200

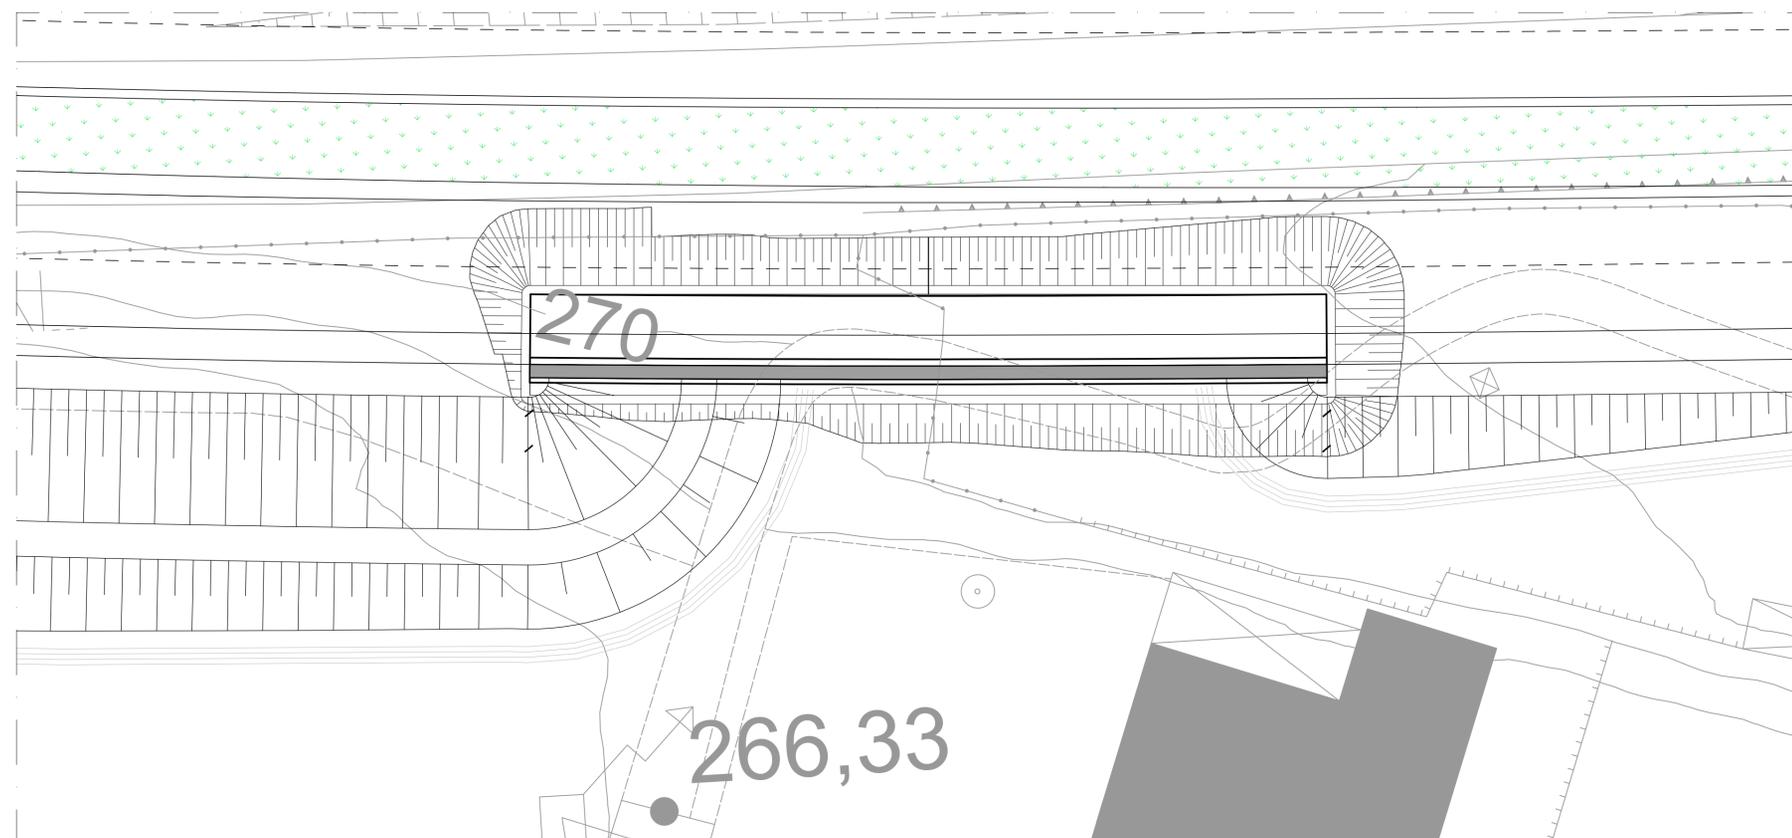

Direzione Progettazione e Realizzazione Lavori

E78 GROSSETO - FANO  
Tratto Nodo di Arezzo – Selci – Lama (E45)  
Adeguamento a quattro corsie del tratto  
San Zeno – Arezzo – Palazzo del Pero, 1° lotto

PROGETTO DEFINITIVO

FI 508

ANAS - DIREZIONE PROGETTAZIONE E REALIZZAZIONE LAVORI

IL GEOLOGO Dott. Geol. Roberto Salucci Ordine dei geologi della Regione Lazio n. 633	I PROGETTISTI SPECIALISTICI Ing. Ambrogio Signarelli Ordine Ingegneri Provincia di Roma n. A35111	PROGETTAZIONE ATI: (Mandataria) <b>GP INGENNERIA</b> GESTIONE PROGETTI INGENNERIA srl (Mandante)
COORDINATORE PER LA SICUREZZA IN FASE DI PROGETTAZIONE Arch. Santo Salvatore Vermiglio Ordine Architetti Provincia di Reggio Calabria n. 1270	Ing. Moreno Panfilii Ordine Ingegneri Provincia di Perugia n. A2657	cooprogetti <b>engeko</b> (Mandante)
VISTO: IL RESP. DEL PROCEDIMENTO Ing. Francesco Pisani	Ing. Matteo Bordugo Ordine Ingegneri Provincia di Portofino n. 29008	AIM Studio di Architettura e Ingegneria Progettiva (Mandante)
VISTO: IL RESP. DEL PROGETTO Arch. Pianif. Marco Colazza	Ing. Giuseppe Rossi Ordine Ingegneri Provincia di Roma n. 21621	PROGETTISTA RESPONSABILE DELL'INTEGRAZIONE DELLE PRESTAZIONI SPECIALISTICHE. (DPR207/10 ART 15 COMMA 1) Dott. Ing. GIORGIO GUIDUCCI ORDINE INGEGNERI ROMA n. 14035

OPERE D'ARTE MINORI  
OPERE DI SOSTEGNO – MURI –  
PIANTA FONDAZIONI E SCAVI  
OS03

CODICE PROGETTO		NOME FILE	REVISIONE	SCALA
PROGETTO	LM-PROG ANNO	P010S03STRDIO2_A		
DPFI508	D 23	CODICE ELAB. P010S03STRDIO2	A	VAR.
D				
C				
B				
A	Emissione a seguito Istruttoria n°U. 0016028.09-01-2024	Gennaio '24	Guidobaldi	Resto
REV.	DESCRIZIONE	DATA	REDATTO	VERIFICATO APPROVATO