


VISTA PLANIMETRICA MURO OS05

SCALA 1:200

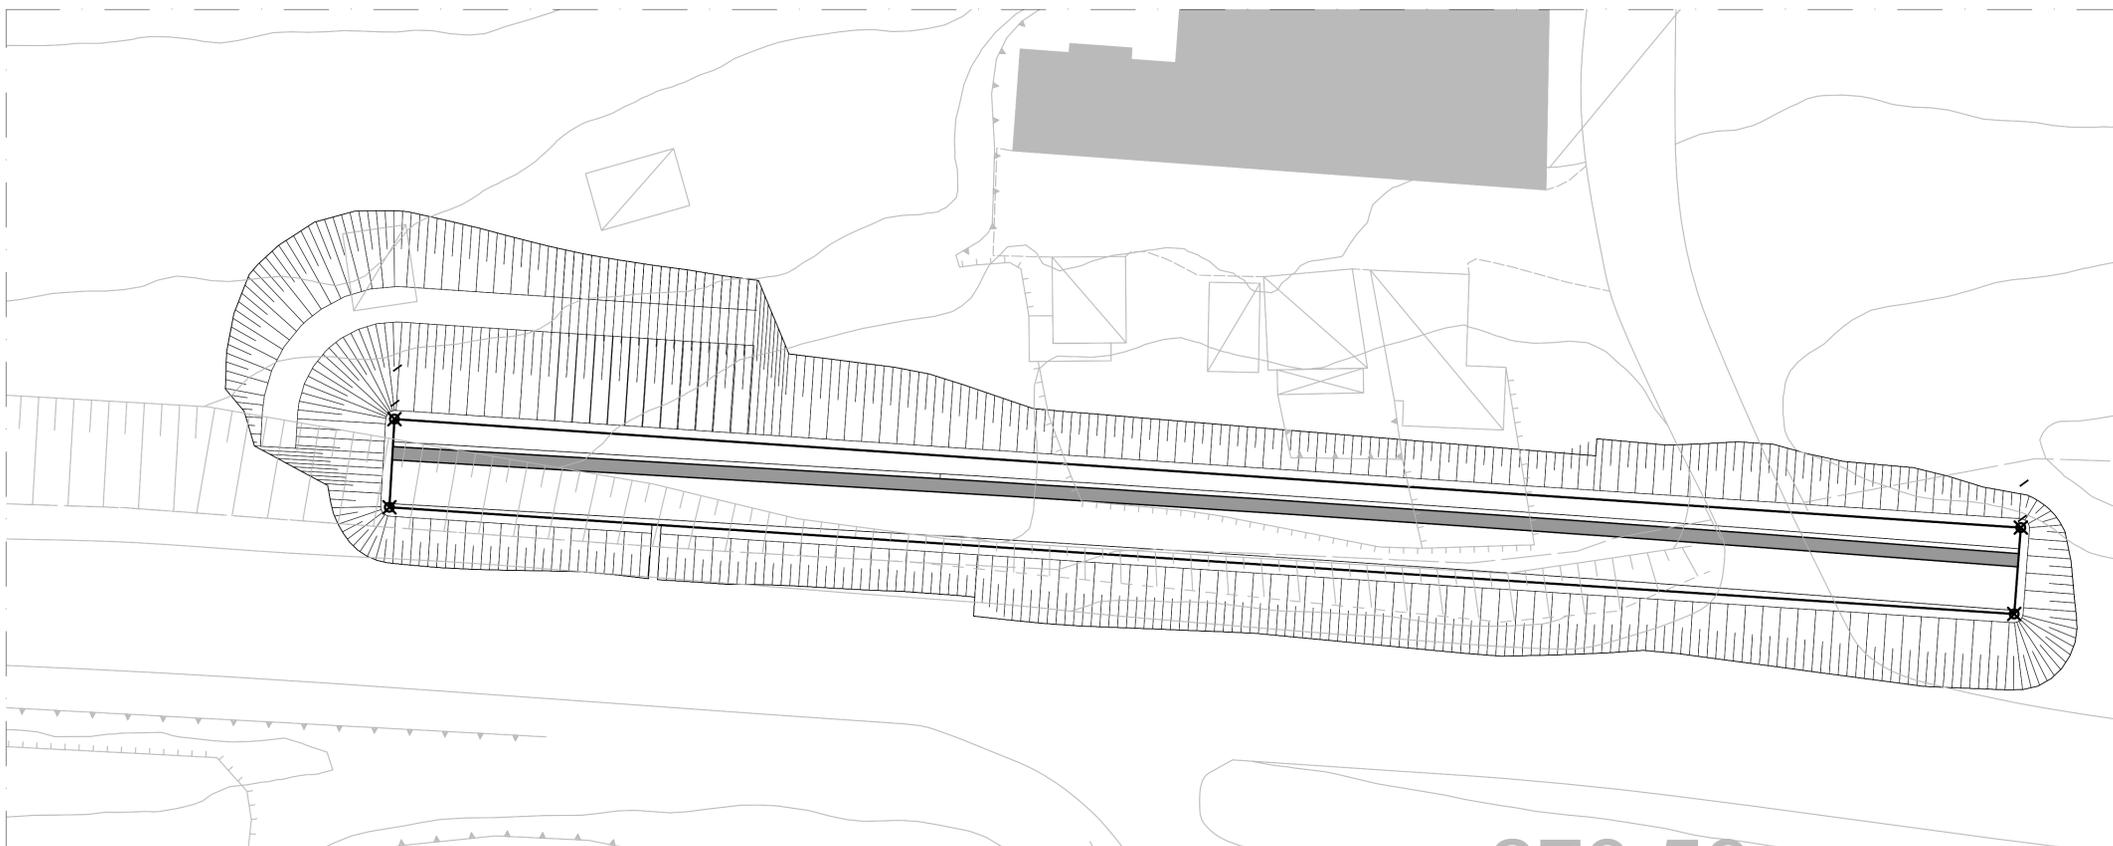

Direzione Progettazione e Realizzazione Lavori

E78 GROSSETO - FANO
Tratto Nodo di Arezzo – Selci – Lama (E45)
Adeguamento a quattro corsie del tratto
San Zeno – Arezzo – Palazzo del Pero, 1° lotto

PROGETTO DEFINITIVO

FI 508

ANAS - DIREZIONE PROGETTAZIONE E REALIZZAZIONE LAVORI

IL GEOLOGO Dott. Geol. Roberto Salucci Ordine dei geologi della Regione Lazio n. 633	I PROGETTISTI SPECIALISTICI Ing. Ambrogio Signarelli Ordine Ingegneri Provincia di Roma n. A35111 Ing. Moreno Panfilii Ordine Ingegneri Provincia di Perugia n. A2657 Ing. Matteo Bordugo Ordine Ingegneri Provincia di Portofino n. 2906	PROGETTAZIONE ATI: (Mandatario) GP INGEGNERIA GESTIONE PROGETTI INGEGNERIA srl (Mandante) cooprogetti engeko Studio di Architettura e Ingegneria Progettiva (Mandante) PROGETTISTA RESPONSABILE DELL'INTEGRAZIONE DELLE PRESTAZIONI SPECIALISTICHE. (DPR207/10 ART 15 COMMA 13) Dott. Ing. GIORGIO GUIDICCI Ordine Ingegneri Roma n. 14035
COORDINATORE PER LA SICUREZZA IN FASE DI PROGETTAZIONE Arch. Santo Salvatore Vermiglio Ordine Architetti Provincia di Reggio Calabria n. 1270	VISTO: IL RESP. DEL PROCEDIMENTO Ing. Francesco Pisani	VISTO: IL RESP. DEL PROGETTO Arch. Pianif. Marco Calazza

CODICE PROGETTO	NOME FILE	REVISIONE	SCALA
PROGETTO LM-PROG ANNO DPF1508 D 23	CODICE ELAB.	<input type="checkbox"/>	
REV.	DESCRIZIONE	DATA	REDATTO VERIFICATO APPROVATO