



PROSPETTO PARATIA
SCALA 1:200

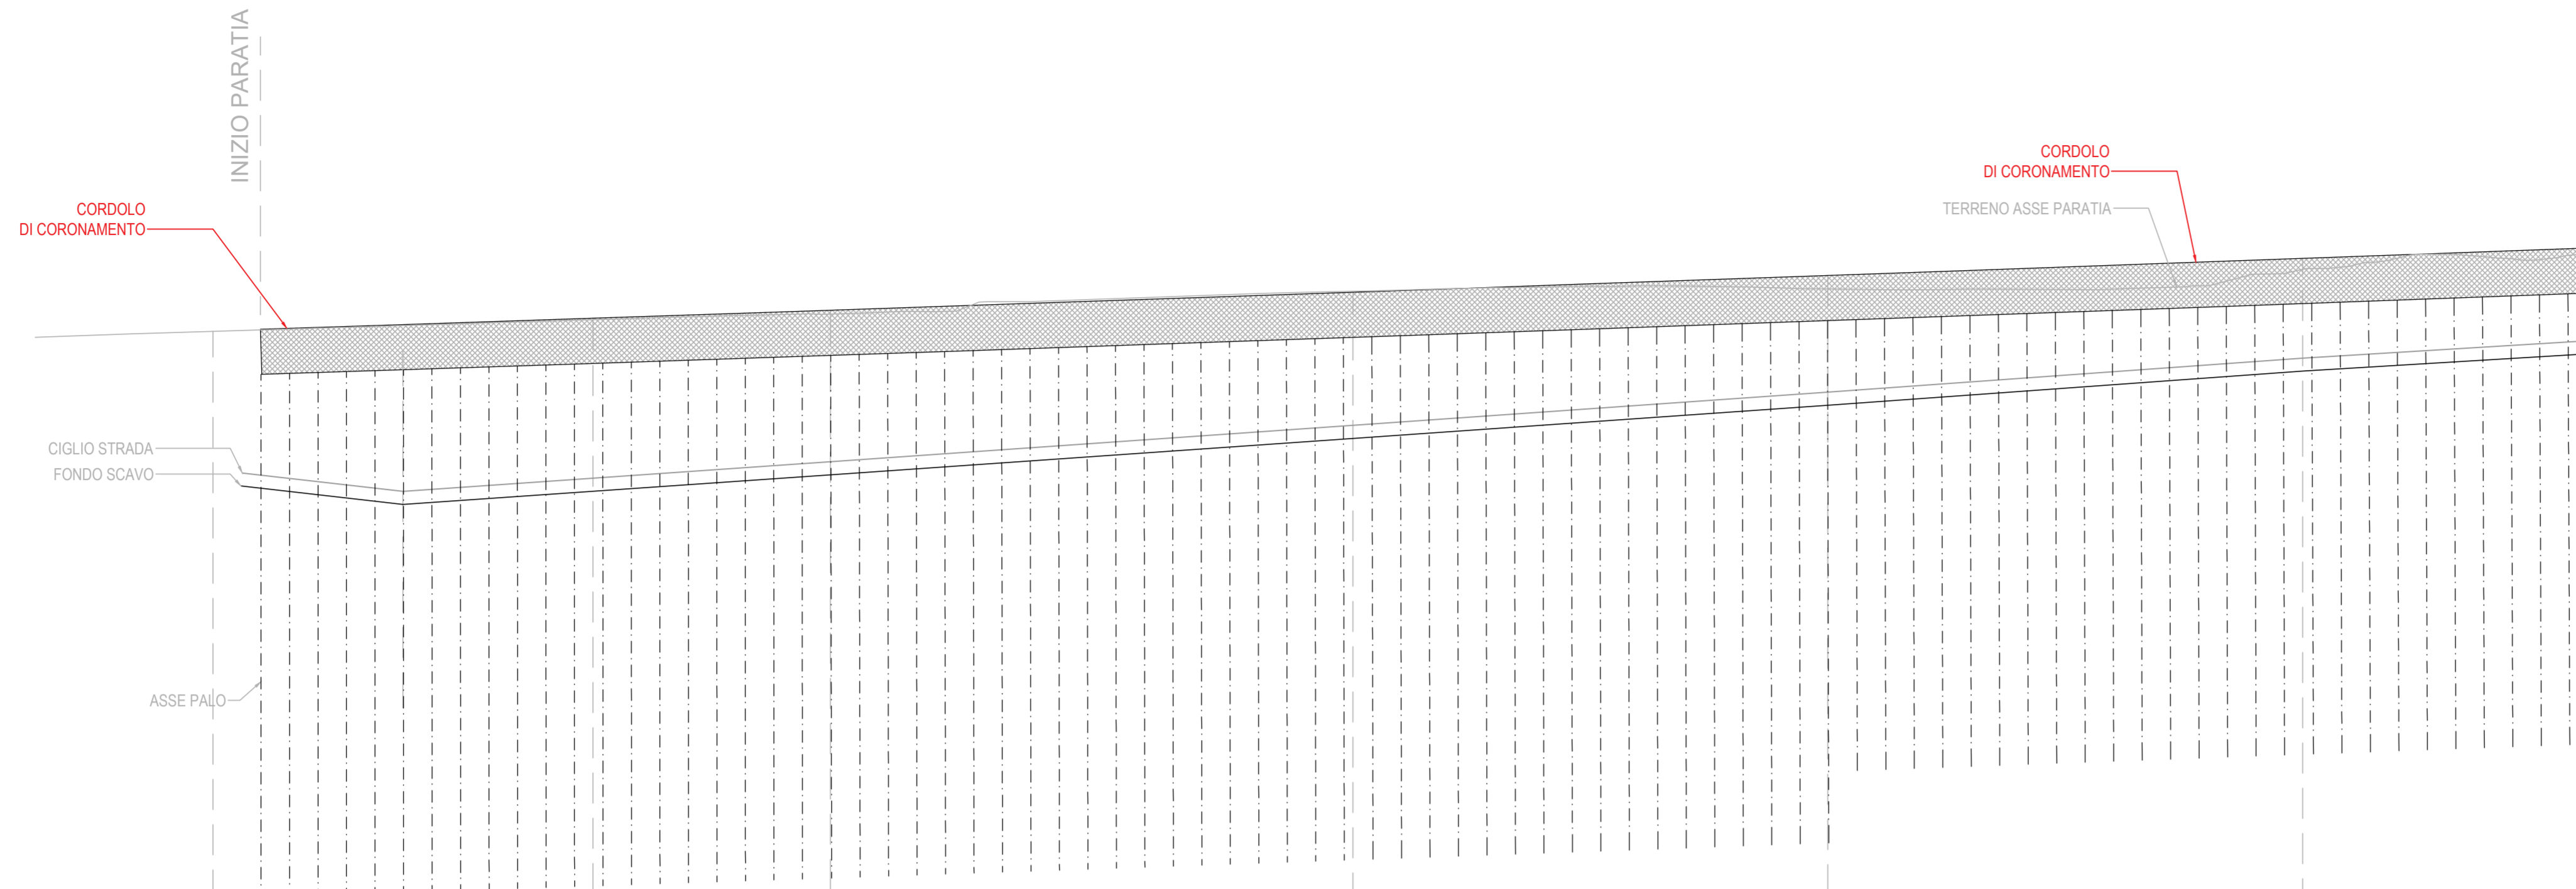

Pali interasse = 1,20 m
Ø1000 mm arm. 32 Ø26mm
Numero 145
Lunghezza 22,00 m

QT.RIF. 261.000

SEZIONI PROGRESSIVE DI PROGETTO										
DISTANZE PARZIALI		6,00	8,00	10,00	22,00	20,00	20,00	20,00	20,00	20,00
SEZIONI PROGRESSIVE DI TRACCIATO	16	18	20	24	29	40	50	60		
PROGRESSIVE	-30,000	-34,000	38,000	-46,000	-56,000	-78,000	-98,000	-118,000		
QUOTE CORDOLO PARATIA		284,839	285,037	285,303	285,64	286,399	287,104	287,823		

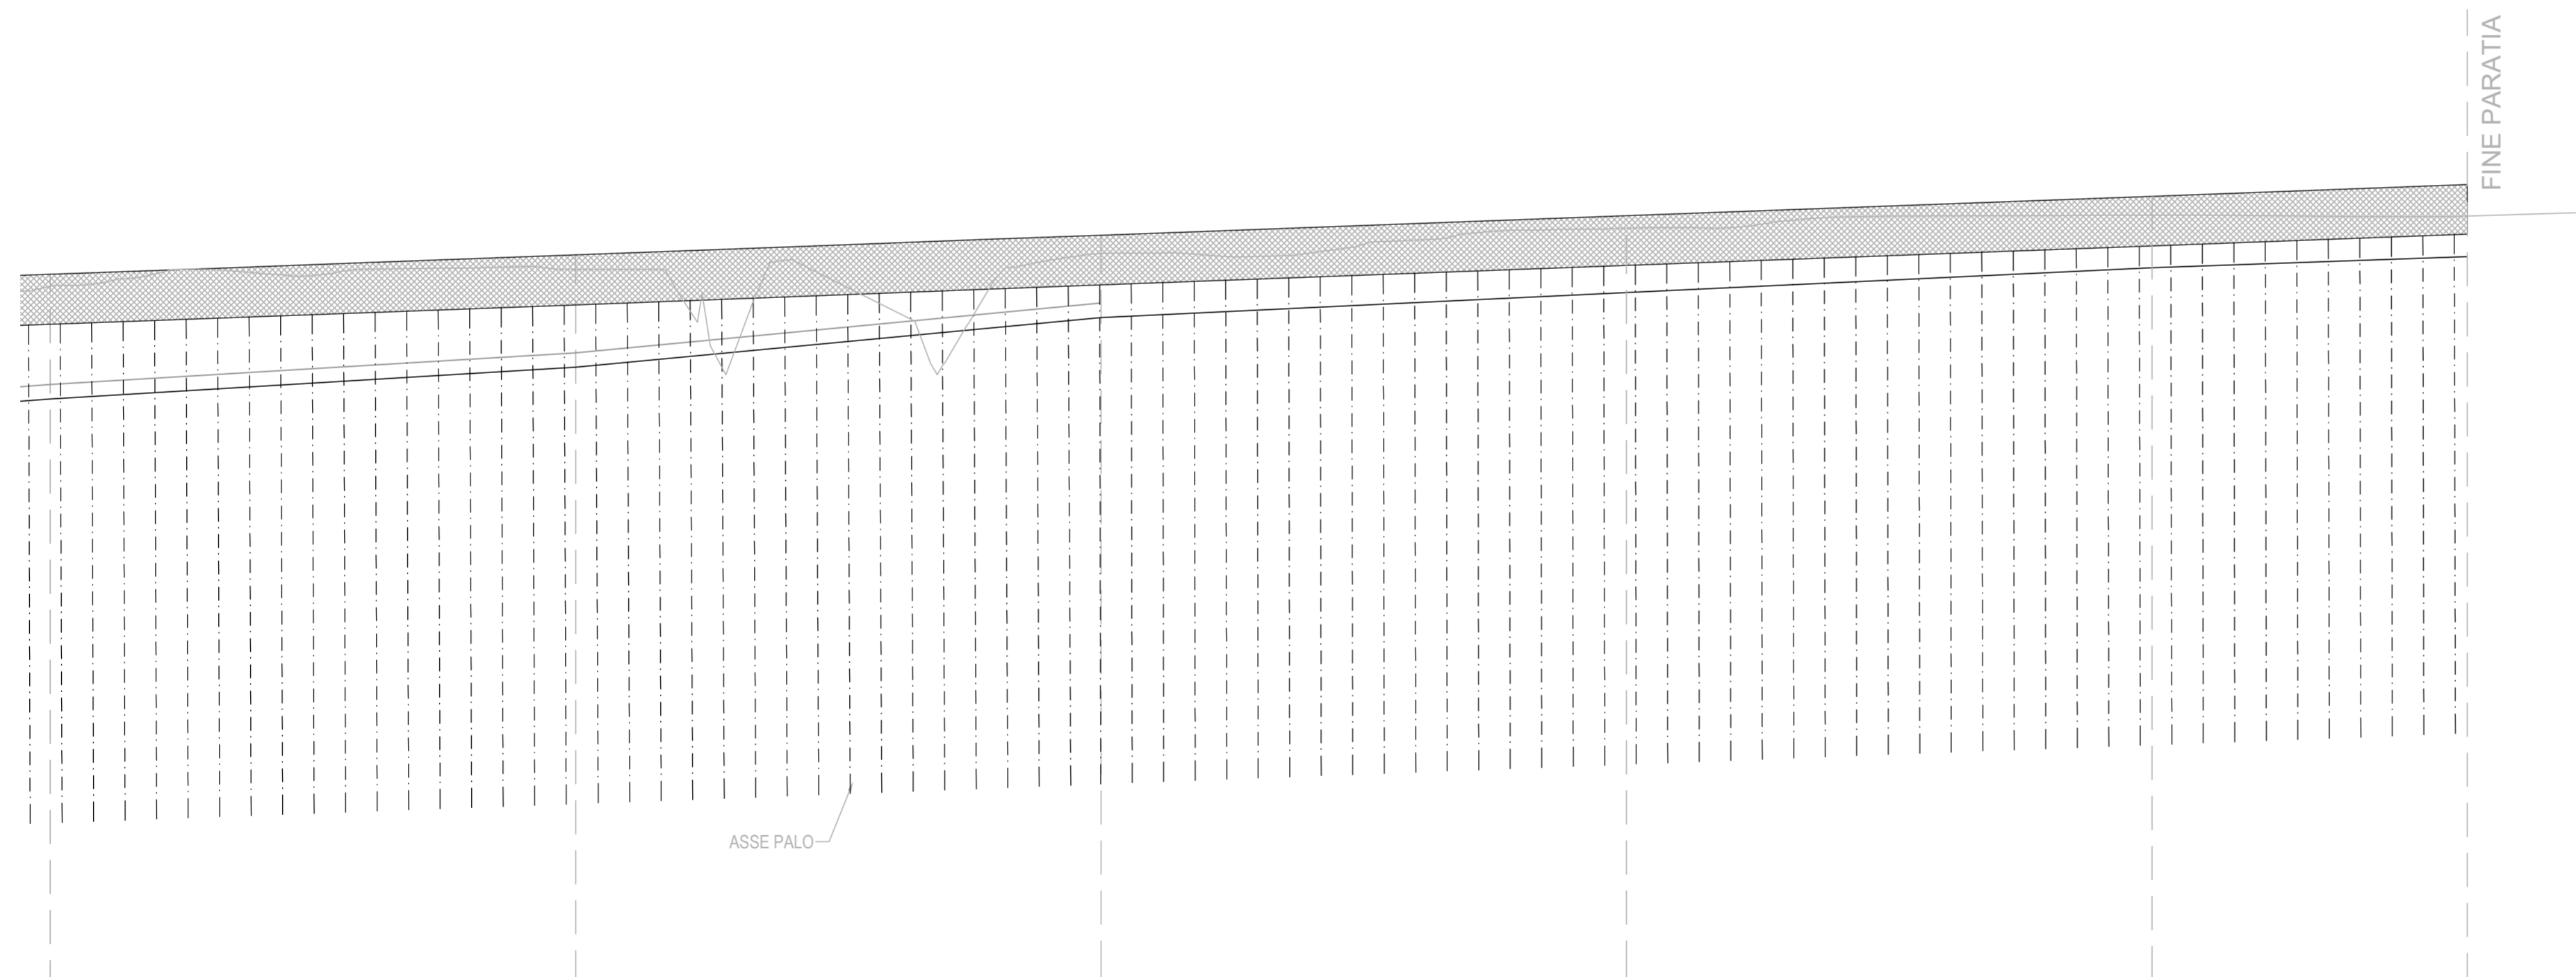


Pali interasse = 1,20 m
Ø1000 mm arm. 32 Ø26mm
Numero 145
Lunghezza 22,00 m

QT.RIF. 261.000

SEZIONI PROGRESSIVE DI PROGETTO						
DISTANZE PARZIALI		20,00	20,00	20,00	20,00	20,00
SEZIONI PROGRESSIVE DI TRACCIATO	60	70	80	90	100	110
PROGRESSIVE	-118,000	-138,000	-158,000	-178,000	-198,000	-218,000
QUOTE CORDOLO PARATIA	287,823	288,581	288,32	288,32	288,32	288,32

PARATIA OS06 - SEZ.20					
Pali	φpalo	φArm.	sp.	i	L
	[mm]	[mm]	[mm]	[m]	[m]
	1000	48φ26	nd	1,2	22

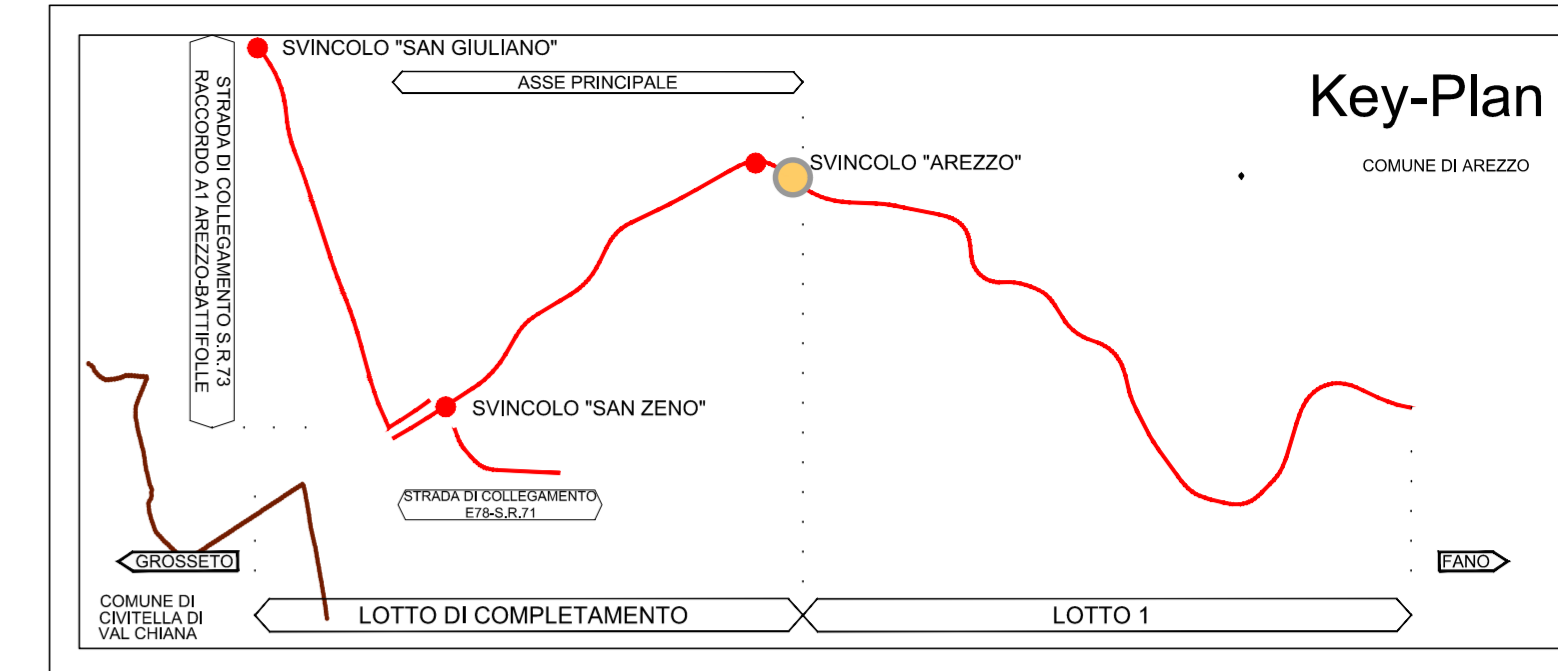

LEGENDA

- CORDOLO DI CORONAMENTO
- TERRENO ASSE PARATIA
- ASSE STRADA
- ASSE MICROPALO
- ASSE TRAVE DI RIPARTIZIONE
- TESTA TIRANTI
- TERRENO
- CALCESTRUZZO
- ORDINE TIRANTI



Direzione Progettazione e Realizzazione Lavori

E78 GROSSETO - FANO
Tratto Nodo di Arezzo – Selci – Lama (E45)
Adeguamento a quattro corsie del tratto
San Zeno – Arezzo – Palazzo del Pero, 1° lotto

PROGETTO DEFINITIVO

FI 508

ANAS - DIREZIONE PROGETTAZIONE E REALIZZAZIONE LAVORI

IL GEOLOGO Dott. Geol. Roberto Salucci Ordine dei geologi della Regione Lazio n. 633	I PROGETTISTI SPECIALISTICI Ing. Ambrogio Signorelli Ordine Ingegneri Provincia di Roma n. A35111	PROGETTAZIONE ATI: (Mandataria) GP INGENNERIA GESTIONE PROGETTI INGENNERIA srl (Mandante)
COORDINATORE PER LA SICUREZZA IN FASE DI PROGETTAZIONE Arch. Santo Salvatore Vermiglio Ordine Architetti Provincia di Reggio Calabria n. 1270	Ing. Moreno Panfilii Ordine Ingegneri Provincia di Perugia n. 22657	cooprogetti
VISTO: IL RESP. DEL PROCEDIMENTO Ing. Francesco Pisani	Ing. Matteo Borzaga Ordine Ingegneri Provincia di Pordenone n. 7904	engeko
VISTO: IL RESP. DEL PROGETTO Arch. Pianif. Marco Calozza	Ing. Giuseppe Festa Ordine Ingegneri Provincia di Roma n. 20629	IL PROGETTISTA RESPONSABILE DELL'INTEGRAZIONE DELLE PRESTAZIONI SPECIALISTICHE. (DPR207/10 ART 15 COMMA 13) Dott. Ing. GIORGIO GUIDUCCI ORDINE INGEGNERI ROMA n. 14035

OPERE D'ARTE MINORI – OPERE DI SOSTEGNO

OS06 DIR. FANO
PROSPETTO

CODICE PROGETTO		NOME FILE	REVISIONE	SCALA
PROGETTO	LM-PROC ANNO	P010S06STRPS01_B		
DPFI508	D 23	CODICE ELAB. P010S06STRPS01	B	1:200
D				
C				
B	Revisione a seguito istruttoria n°U. 0016028.09-01-2024	Gennaio '24	Risso	Bordugo Guiducci
A	Emissione	Agosto '23	Risso	Bordugo Guiducci
REV.	DESCRIZIONE	DATA	REDATTO	VERIFICATO APPROVATO