



SEZIONI DI DETTAGLIO
SCALA 1:100

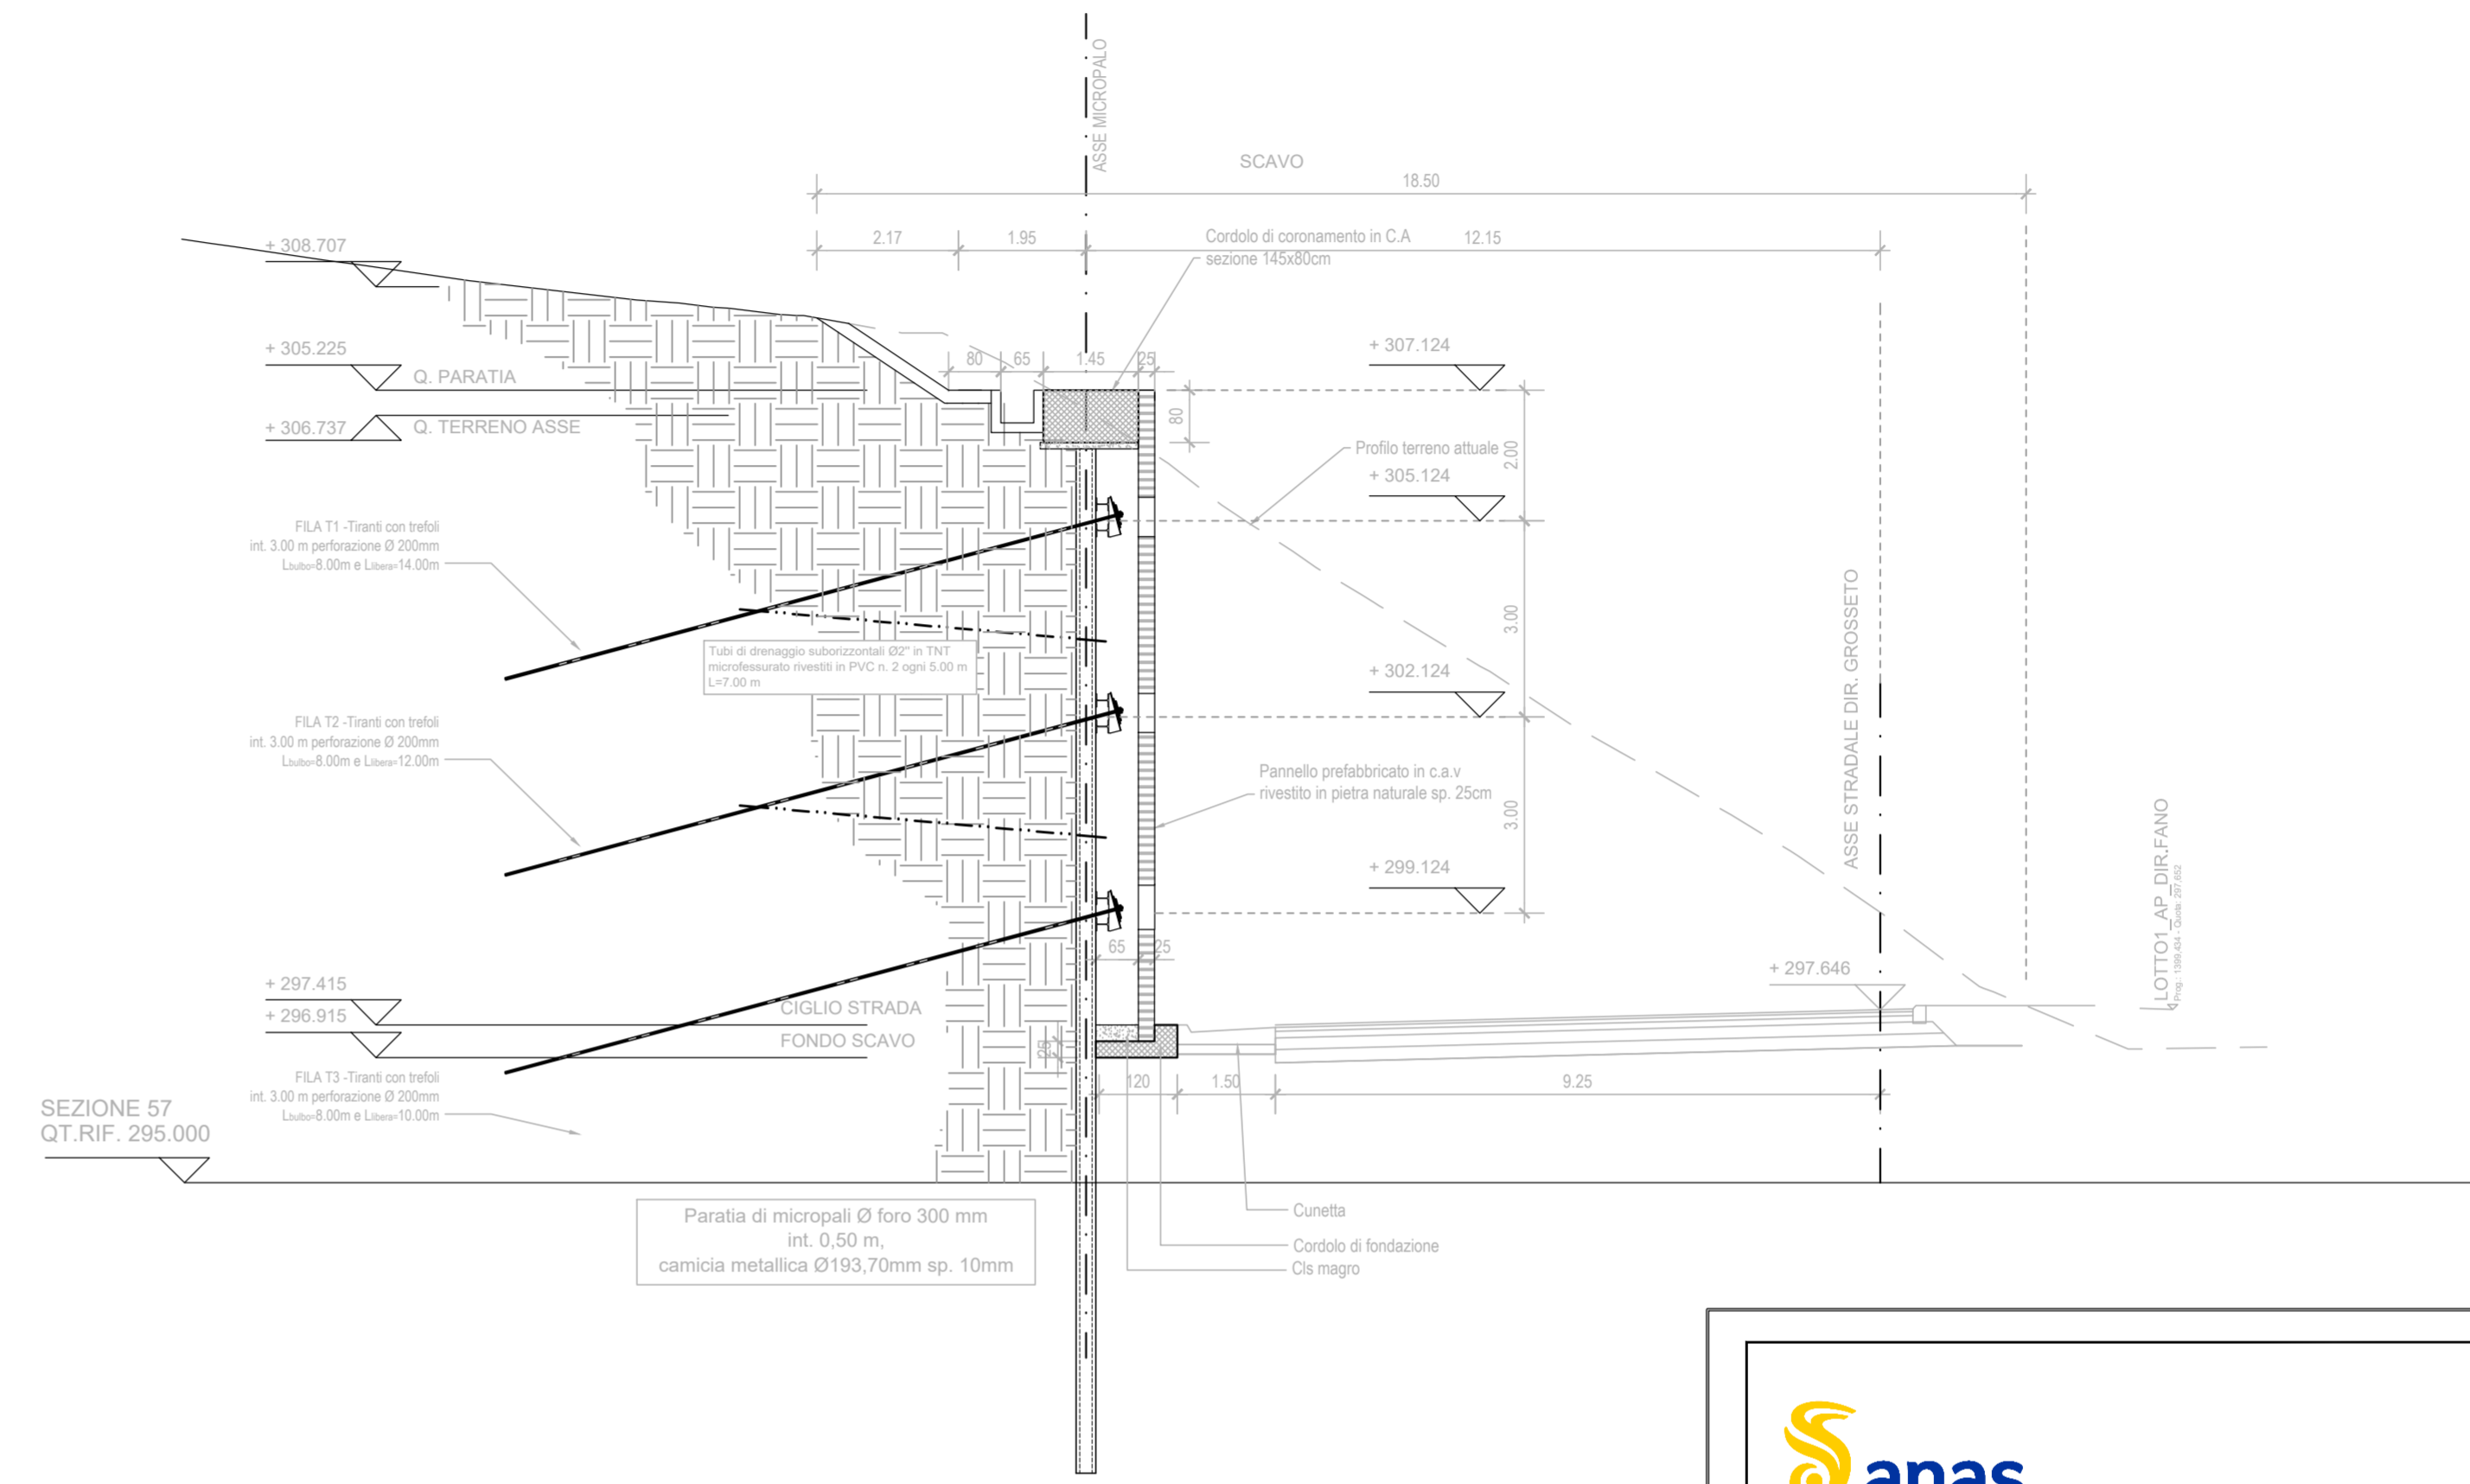

MATERIALI

OPERE MINORI E OPERE PROVVISORIALI	
- Acciaio per armature ordinarie:	B450C
Conglomerato cementizio per sottofondazioni:	
- Classe di resistenza	a 150 daN/mc
- Classe di consistenza	-
CORDOLI	
Conglomerato cementizio strutturale:	
- Classe di resistenza	C32/40
- Diam. massimo inerte	25 mm
- Classe di consistenza	S4
- Classe di esposizione	XC2 - XA2
PALI E MICROPALI	
- Acciaio da carpenteria per camicie pali:	S355
- Valvole lungo il palo oltre i primi 50 cm	
Conglomerato cementizio per pali di fondazione:	
- Classe di resistenza	C32/40
- Diam. massimo inerte	16 mm
- Classe di consistenza	S5
- Classe di esposizione	XC2 - XA2
TIRANTI	
- Acciaio per trefoli :	
Tensione P(0,1)k N/mm ²	1674
Tensione ultima N/mm ²	1860
- Tipo attivi	

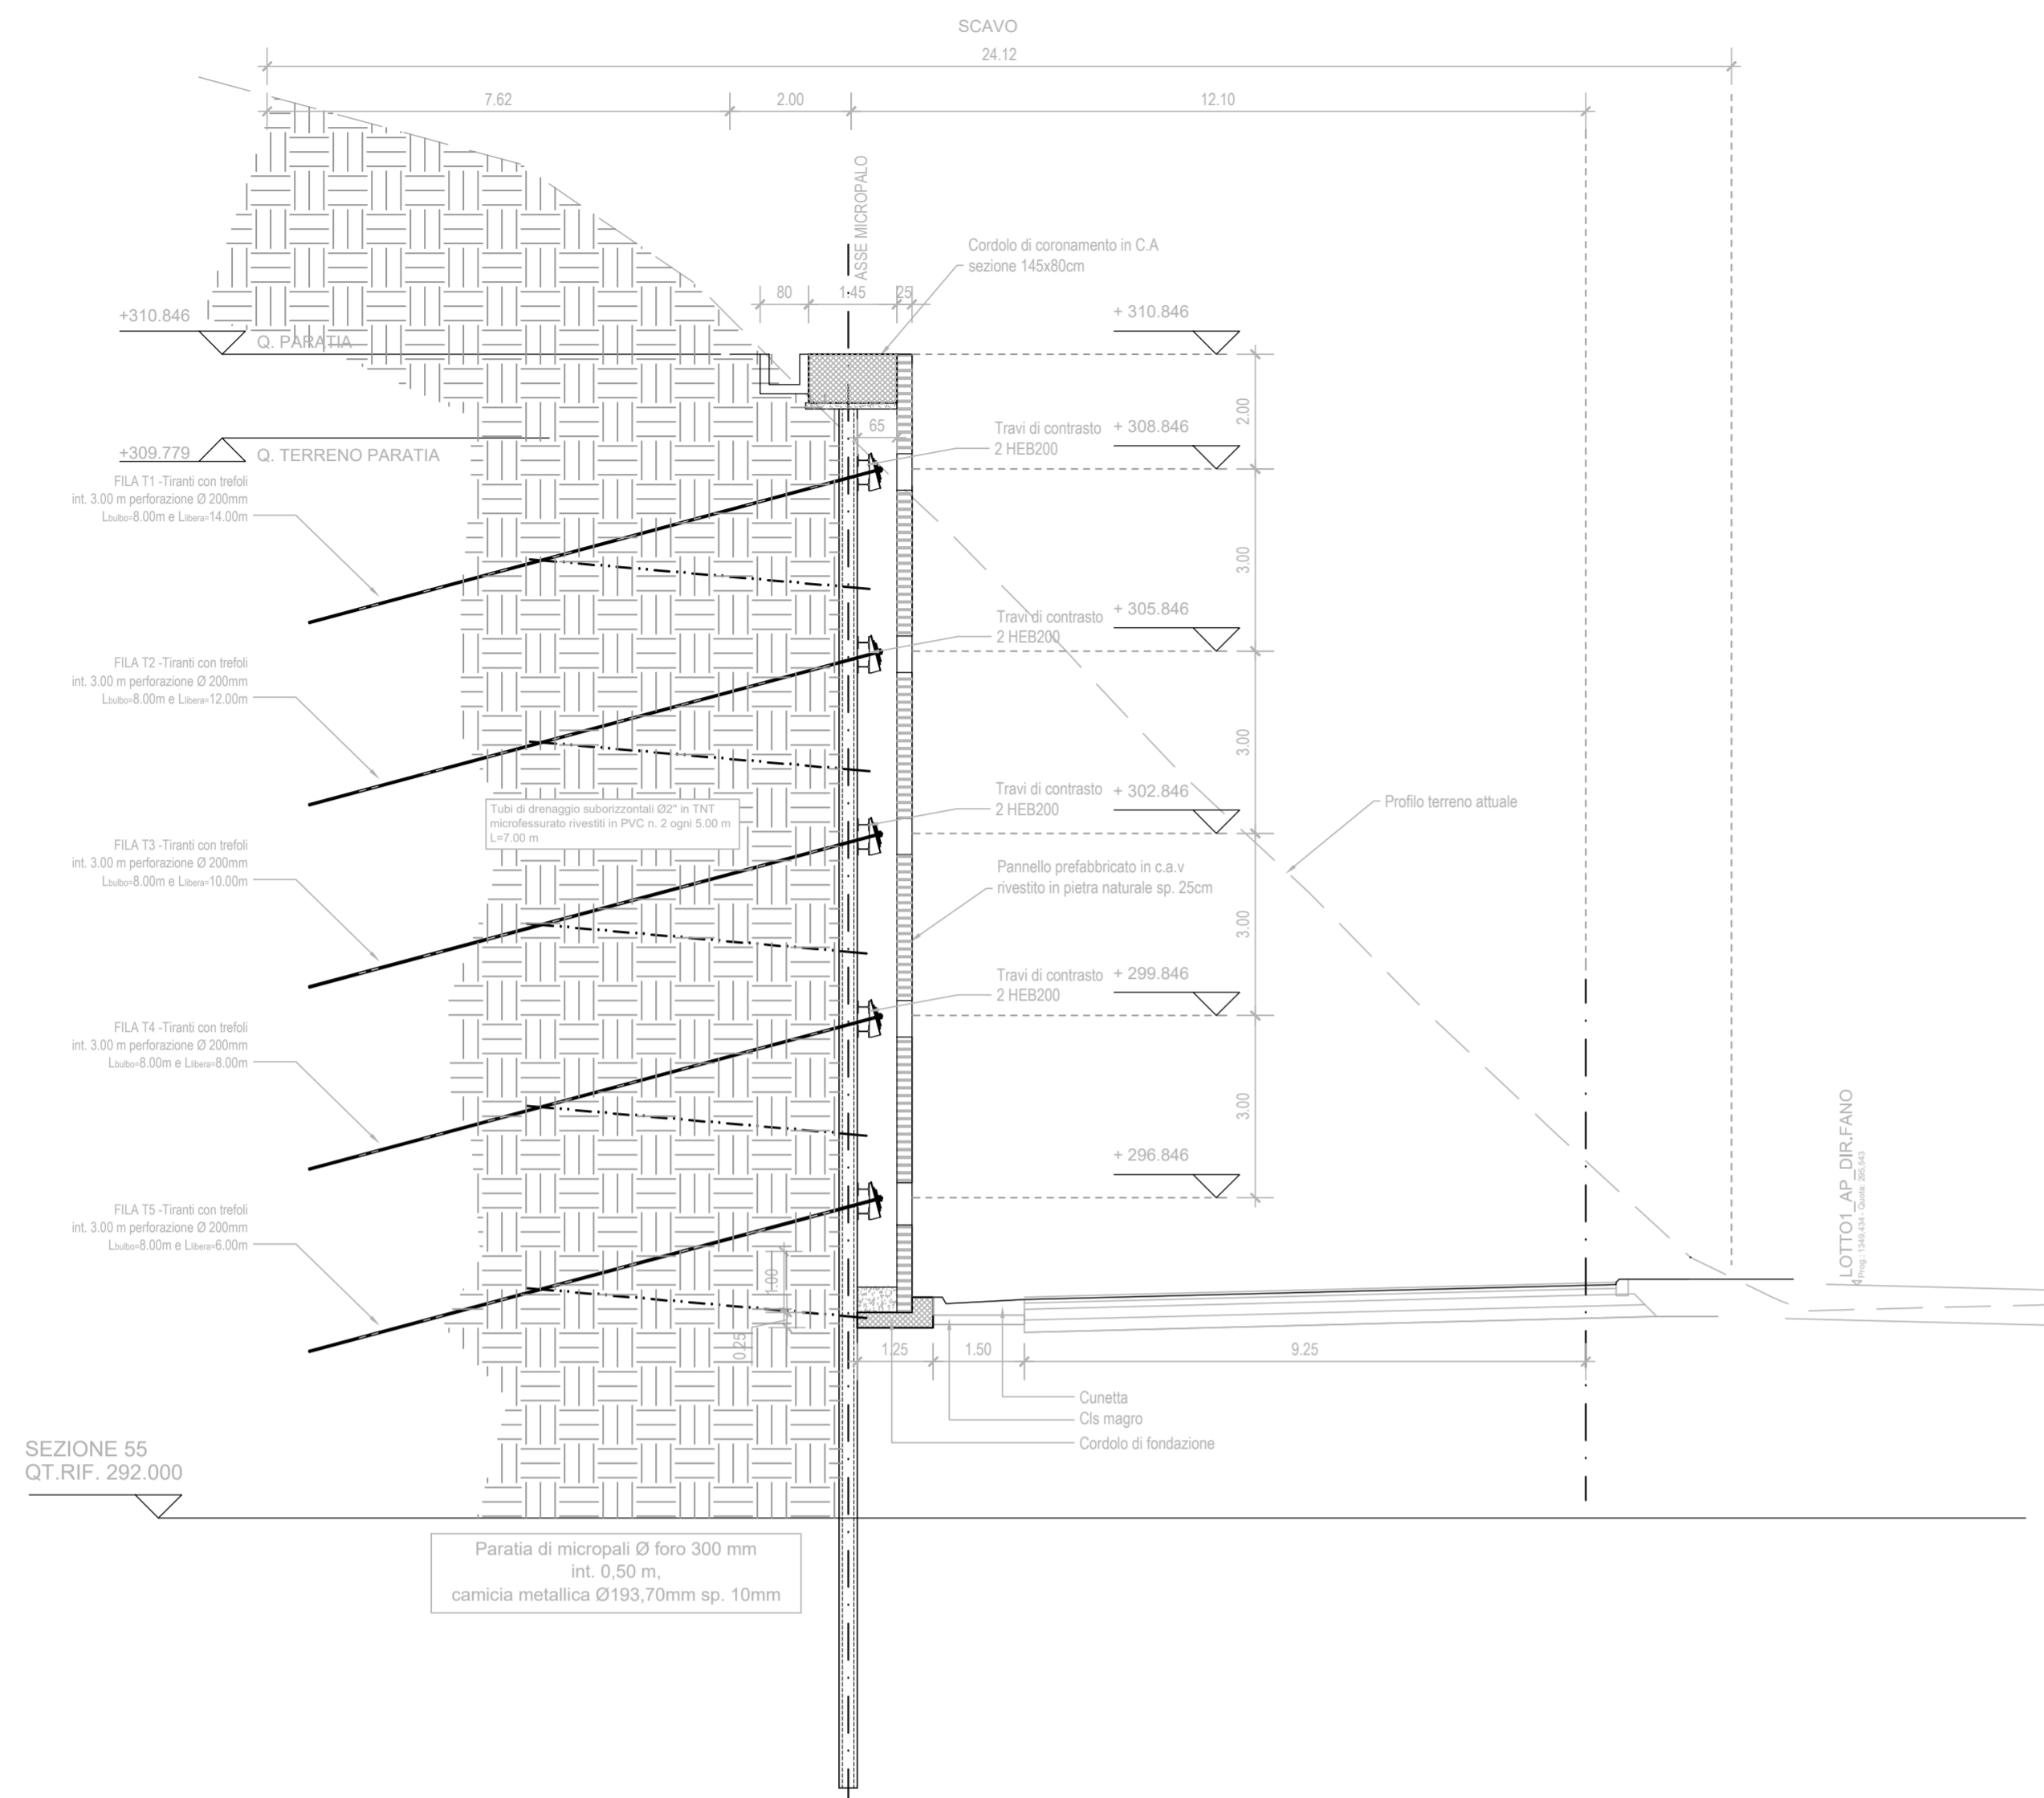

Direzione Progettazione e Realizzazione Lavori

E78 GROSSETO - FANO
Tratto Nodo di Arezzo – Selci – Lama (E45)
Adeguamento a quattro corsie del tratto
San Zeno – Arezzo – Palazzo del Pero, 1° lotto

PROGETTO DEFINITIVO FI 508

ANAS - DIREZIONE PROGETTAZIONE E REALIZZAZIONE LAVORI

IL GEOLOGO	I PROGETTISTI SPECIALISTICI	PROGETTAZIONE ATI: (Mandatario)
Dott. Geol. Roberto Salucci Ordine dei geologi della Regione Lazio n. 633	Ing. Ambrogio Signarelli Ordine Ingegneri Provincia di Roma n. A35111	GP INGENNERIA GESTIONE PROGETTI INGENNERIA srl (Mandante)
COORDINATORE PER LA SICUREZZA IN FASE DI PROGETTAZIONE	Ing. Moreno Panfilii Ordine Ingegneri Provincia di Perugia n. 22657	cooprogetti engeko Studio di Architettura e Ingegneria Meccanica (Mandante)
Arch. Santo Salvatore Vermiglio Ordine Architetti Provincia di Reggio Calabria n. 1270	Ing. Matteo Borzini Ordine Ingegneri Provincia di Pordenone n. 7904 (Mandante)	IL PROGETTISTA RESPONSABILE DELL'INTEGRAZIONE DELLE PRESTAZIONI SPECIALISTICHE. (DPR207/10 ART 15 COMMA 12) Dott. Ing. GIORGIO GUIDUCCI ORDINE INGEGNERI ROMA n. 14635
VISTO: IL RESP. DEL PROCEDIMENTO Ing. Francesco Pisani	Ing. Giuseppe Festa Ordine Ingegneri Provincia di Roma n. 20629	
VISTO: IL RESP. DEL PROGETTO Arch. Pianif. Marco Calozza		

OPERE D'ARTE MINORI – OPERE DI SOSTEGNO

OS07 DIR. GROSSETO
DETTAGLI

CODICE PROGETTO	NOME FILE	REVISIONE	SCALA
PROGETTO LM/PROC ANNO D P F I 5 0 8 D 2 3	P010S07STRDC01_B	B	1:100
D			
C			
B	Revisione a seguito Istruttoria n°U. 0016028.09-01-2024	Gennaio '24	Risso Bordugo Guiducci
A	Emissione	Agosto '23	Risso Bordugo Guiducci
REV.	DESCRIZIONE	DATA	REDATTO VERIFICATO APPROVATO